

ΣΧΟΛΗ ΑΡΧΙΤΕΚΤΟΝΩΝ ΜΗΧΑΝΙΚΩΝ Ε.Μ.Π.

ΤΟΜΕΑΣ IV - ΠΕΡΙΟΧΗ ΟΙΚΟΔΟΜΙΚΗΣ

Ε.Θ. ΟΙΚΟΔΟΜΙΚΗΣ 8^{ου}
ΚΑΤΑΣΚΕΥΑΣΤΙΚΗ ΑΝΑΛΥΣΗ ΚΑΙ ΕΠΕΜΒΑΣΗ ΣΕ ΠΑΡΑΔΟΣΙΑΚΟ ΚΤΙΣΜΑ

ΚΑΤΟΙΚΙΑ ΣΤΟΝ ΜΕΣΑΓΡΟ ΤΗΣ ΑΙΓΙΝΑΣ

σπουδαστική ομάδα:

ΑΝΑΞΑΓΟΡΟΥ ΤΑΤΙΑΝΑ
ΒΟΥΓΓΙΟΥΚΑΛΛΑΚΗ ΟΛΓΑ
ΓΕΩΡΓΙΑΔΗ ΓΕΩΡΓΙΑ
ΚΑΛΑΝΤΖΗ ΒΑΣΙΛΙΚΗ
ΚΟΚΚΑΛΑ ΝΑΤΑΛΙΑ
ΚΩΝΣΤΑΝΤΙΝΙΔΟΥ ΕΛΕΥΘΕΡΙΑ
ΛΑΓΟΥΔΑΚΗ ΒΑΣΙΛΙΚΗ - ΝΕΦΕΛΗ
ΜΠΟΥΣΙΑ - ΑΛΕΞΑΚΗ ΚΑΤΕΡΙΝΑ

ΝΑΤΣΗΣ ΝΙΚΟΣ
ΝΤΟΚΑ ΗΡΙΝΝΑ
ΞΑΝΘΟΠΟΥΛΟΥ ΞΑΝΘΙΠΠΗ
ΣΑΒΒΙΔΗΣ ΕΥΤΥΧΙΟΣ
ΣΦΑΡΝΑ ΧΡΥΣΑΝΘΗ
ΧΡΥΣΟΛΟΥΡΗ ΦΡΑΝΤΣΕΣΚΑ
ΣΕΛΙΚ ΥΑΣΕΜΙΝ

επιστημονική υπεύθυνη:

ΕΦΕΣΙΟΥ ΕΙΡΗΝΗ, αναπλ. καθηγήτρια ΕΜΠ

ΚΑΤΟΙΚΙΑ ΣΤΟΝ ΜΕΣΑΓΡΟ ΤΗΣ ΑΙΓΙΝΑΣ

κεφάλαιο Α

- 01** κάτοψη ισογείου
- 02** κάτοψη ορόφου
- 03** τομή Δ1
- 04** τομή Δ2
- 05** τομή Δ3
- 06** τομή Ε1/Ε2
- 07** τομή Ε3/Ε4
- 08** τομή Ε5/Ε6
- 09** τομή Ε7
- 10** τομή Ε8
- 11** νότια όψη
- 12** βόρεια όψη
- 13** δυτική όψη
- 14** αξονομετρική τομή

κεφάλαιο Β

- 01** φούρνος - κατόψεις
- 02** φούρνος - τομή και όψη
- 03** εξωτερική σκάλα - αξονομετρικό
- 04** τζάκι - όψη
- 05** τζάκι - αξονομετρική τομή
- 06** διαμόρφωση ανοιγμάτων
- 07** αποτύπωση κουφώματος πόρτας
- 08** αξονομετρική τομή πόρτας
- 09** αποτύπωση κουφώματος παραθύρου
- 10** αξονομετρική τομή παραθύρου
- 11** επίκρανο παραστάδας
- 12** διαμόρφωση γωνίας τοιχοποιίας
- 13** πίνακας κονιαμάτων
- 14** αξονομετρική κατασκευαστική τομή

κεφάλαιο Γ

- 01** κάτοψη ισογείου - διαστάσεις
- 02** κάτοψη ορόφου - διαστάσεις
- 03** τομή Δ1 - παθολογία
- 04** τομή Δ2 - παθολογία
- 05** τομή Δ3 - παθολογία
- 06** τομή Ε1/Ε2 - παθολογία
- 07** τομή Ε3/Ε4 - παθολογία
- 08** τομή Ε5/Ε6 - παθολογία
- 09** τομή Ε7 - παθολογία
- 10** τομή Ε8 - παθολογία
- 11** νότια όψη - παθολογία
- 12** βόρεια όψη - παθολογία
- 13** δυτική όψη - παθολογία

κεφάλαιο Δ

- 01** κάτοψη ισογείου
- 02** κάτοψη ορόφου
- 03** τομή διαμήκης
- 04** αξονομετρική αξονομετρική τομή



ΣΧΟΛΗ ΑΡΧΙΤΕΚΤΟΝΩΝ ΜΗΧΑΝΙΚΩΝ Ε.Μ.Π.

ΤΟΜΕΑΣ IV - ΠΕΡΙΟΧΗ ΟΙΚΟΔΟΜΙΚΗΣ

Ε.Θ. ΟΙΚΟΔΟΜΙΚΗΣ 8^{ου}
ΚΑΤΑΣΚΕΥΑΣΤΙΚΗ ΑΝΑΛΥΣΗ ΚΑΙ ΕΠΕΜΒΑΣΗ ΣΕ ΠΑΡΑΔΟΣΙΑΚΟ ΚΤΙΣΜΑ

ΚΑΤΟΙΚΙΑ ΣΤΟΝ ΜΕΣΑΓΡΟ ΤΗΣ ΑΙΓΙΝΑΣ

σπουδαστική ομάδα:

ΑΝΑΣΤΑΣΙΟΣ ΤΑΤΙΑΝΑ
ΒΟΥΓΙΟΥΚΑΛΑΚΗ ΟΛΓΑ
ΓΕΩΡΓΙΑΔΗ ΓΕΩΡΓΙΑ
ΚΑΛΑΝΤΖΗ ΒΑΣΙΛΙΚΗ
ΚΟΚΚΑΛΑ ΝΑΤΑΛΙΑ
ΚΩΝΣΤΑΝΤΙΝΙΔΟΥ ΕΛΕΥΘΕΡΙΑ
ΛΑΓΟΥΔΑΚΗ ΒΑΣΙΛΙΚΗ - ΝΕΦΕΛΗ
ΜΠΟΥΣΙΑ - ΑΛΕΞΑΚΗ ΚΑΤΕΡΙΝΑ

ΝΑΤΣΗΣ ΝΙΚΟΣ
ΝΤΟΚΑ ΗΡΩΙΝΑ
ΞΑΝΘΟΠΟΥΛΟΥ ΞΑΝΘΙΠΠΗ
ΣΑΒΒΙΔΗΣ ΕΥΓΥΧΙΟΣ
ΣΦΑΡΝΑ ΧΡΥΣΙΑΝΗ
ΧΡΥΣΟΛΟΥΡΗ ΦΡΑΝΤΣΙΣΚΑ
ΣΕΛΙΚ ΥΑΣΕΜΙΝ

επιστημονική υπεύθυνη:

ΕΦΕΣΙΟΥ ΕΙΡΗΝΗ, αναπλ. καθηγήτρια ΕΜΠ

περιεχόμενο σχεδίου:


ΚΑΤΟΨΗ ΙΣΟΓΕΙΟΥ


ΙΟΥΛΙΟΣ 2012

αρ. σχεδίου:

A01

κλίμακα 1:50

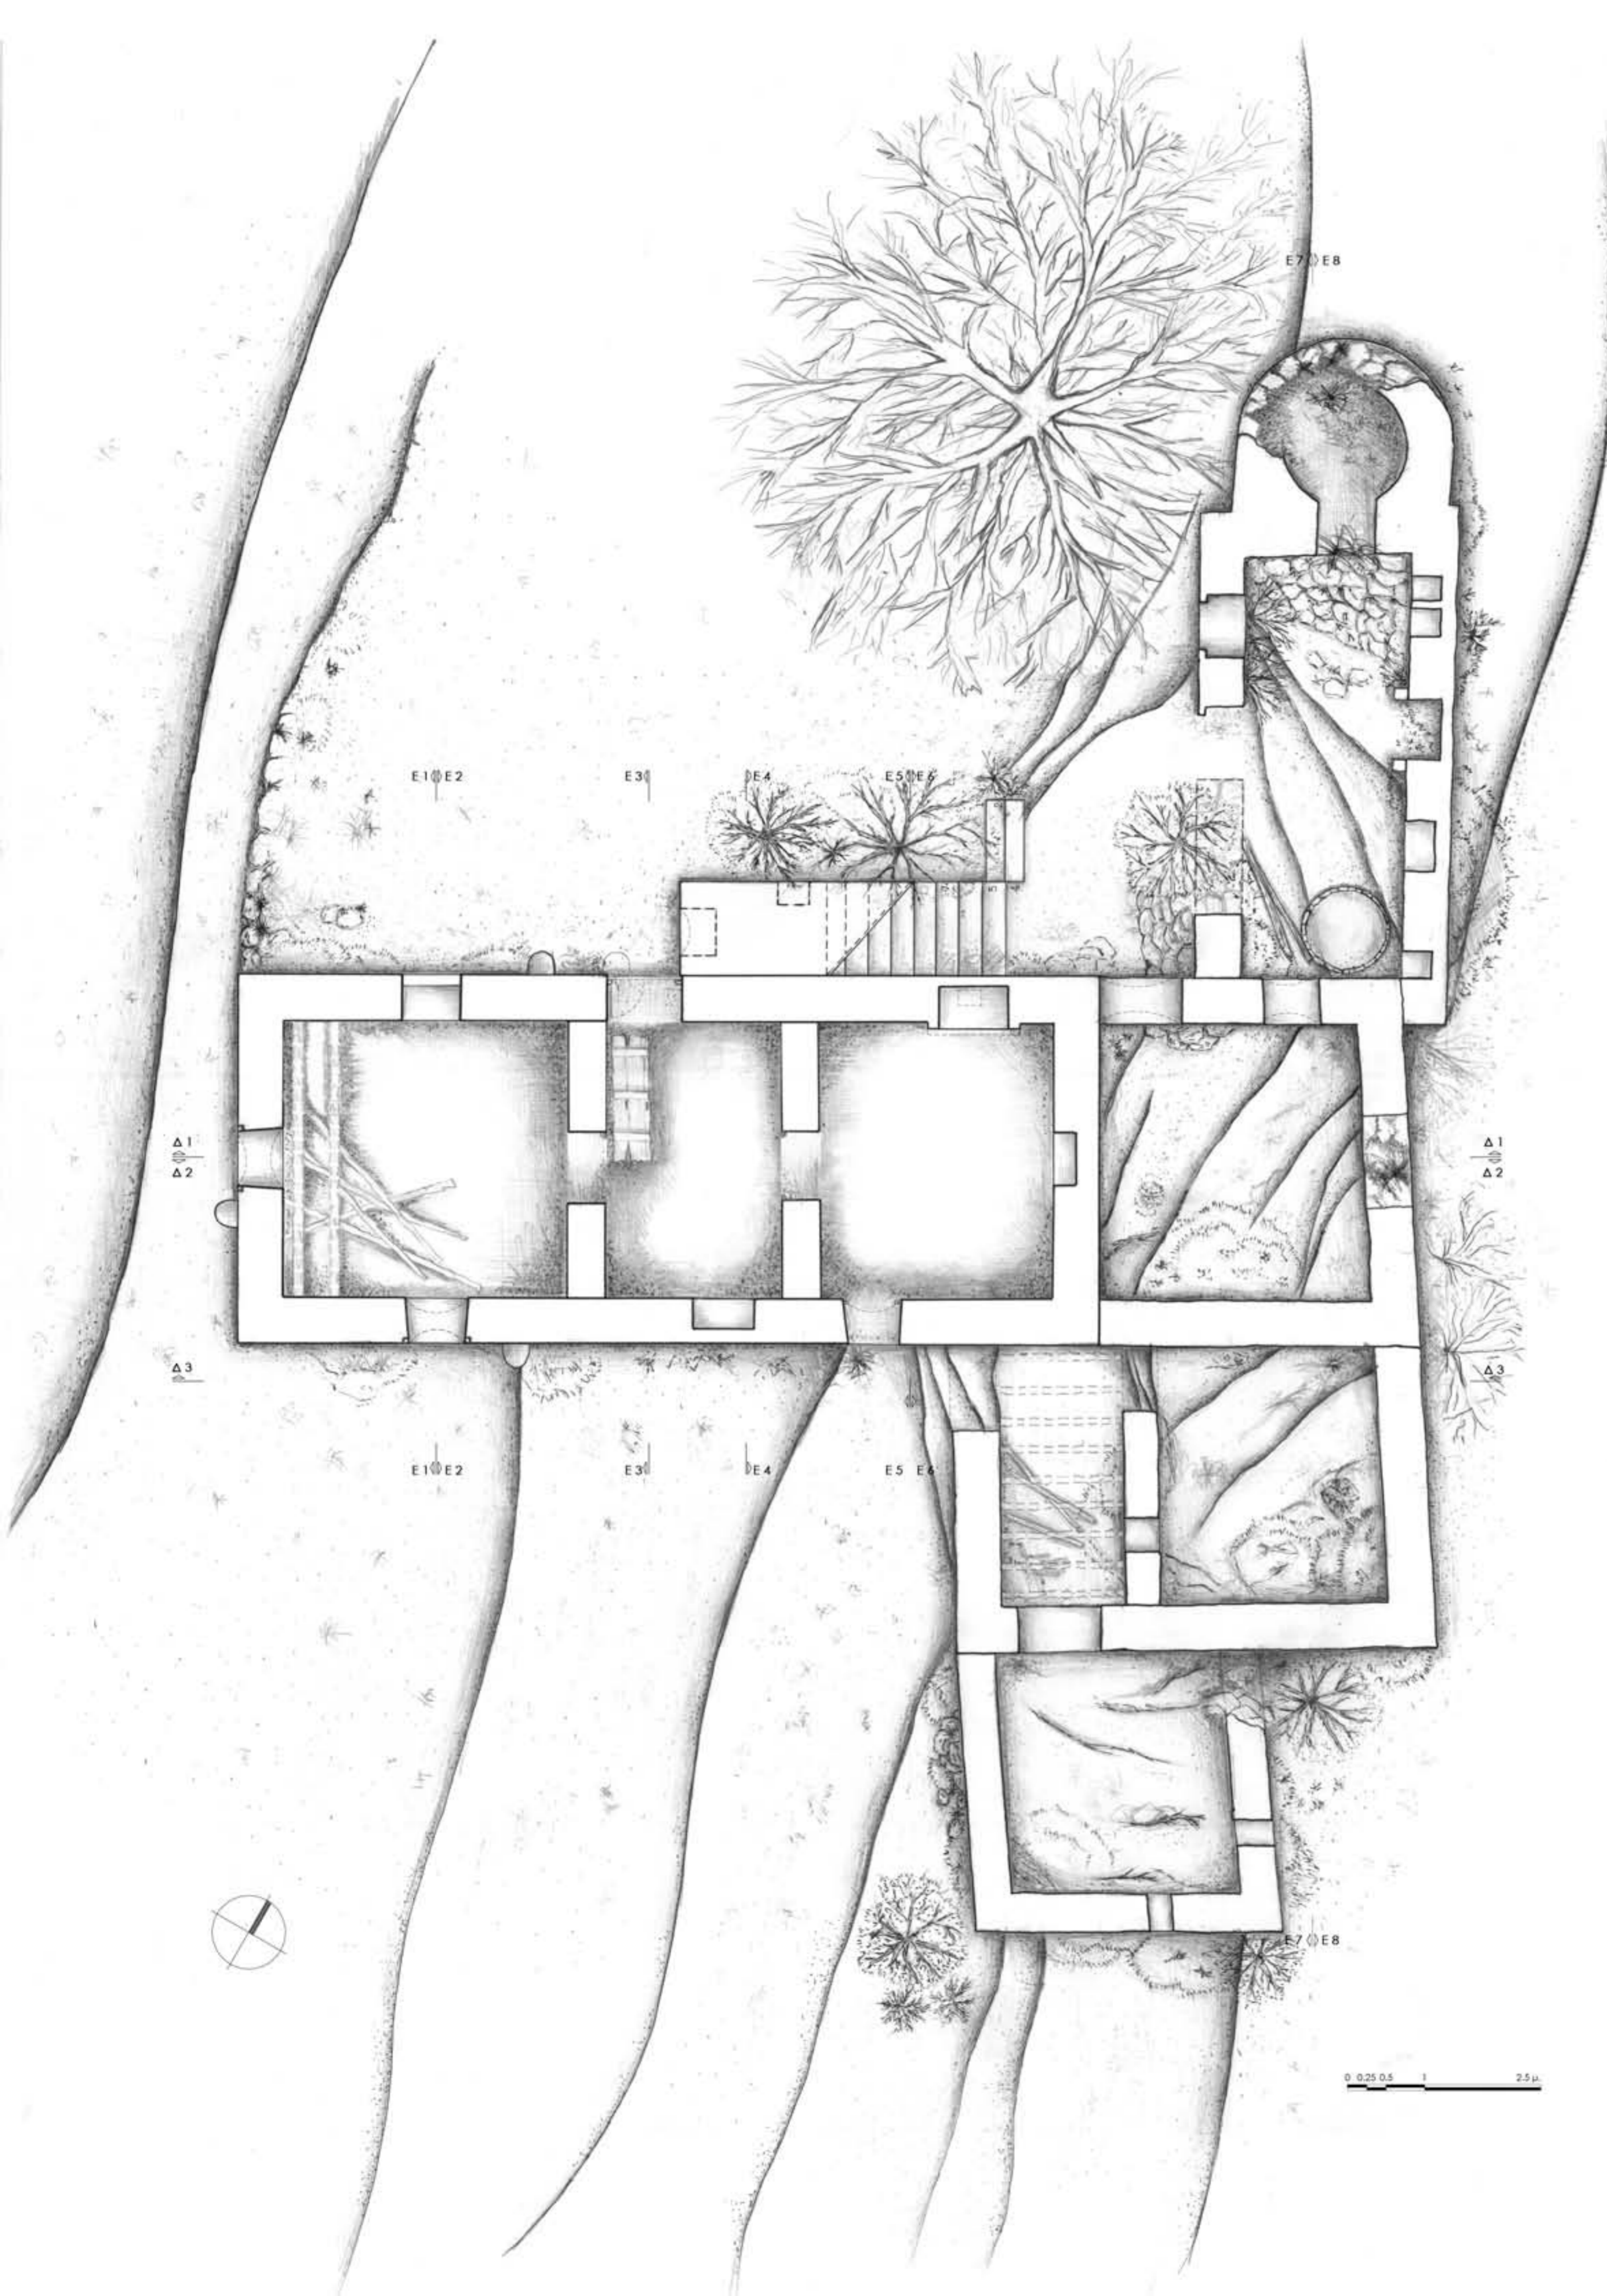

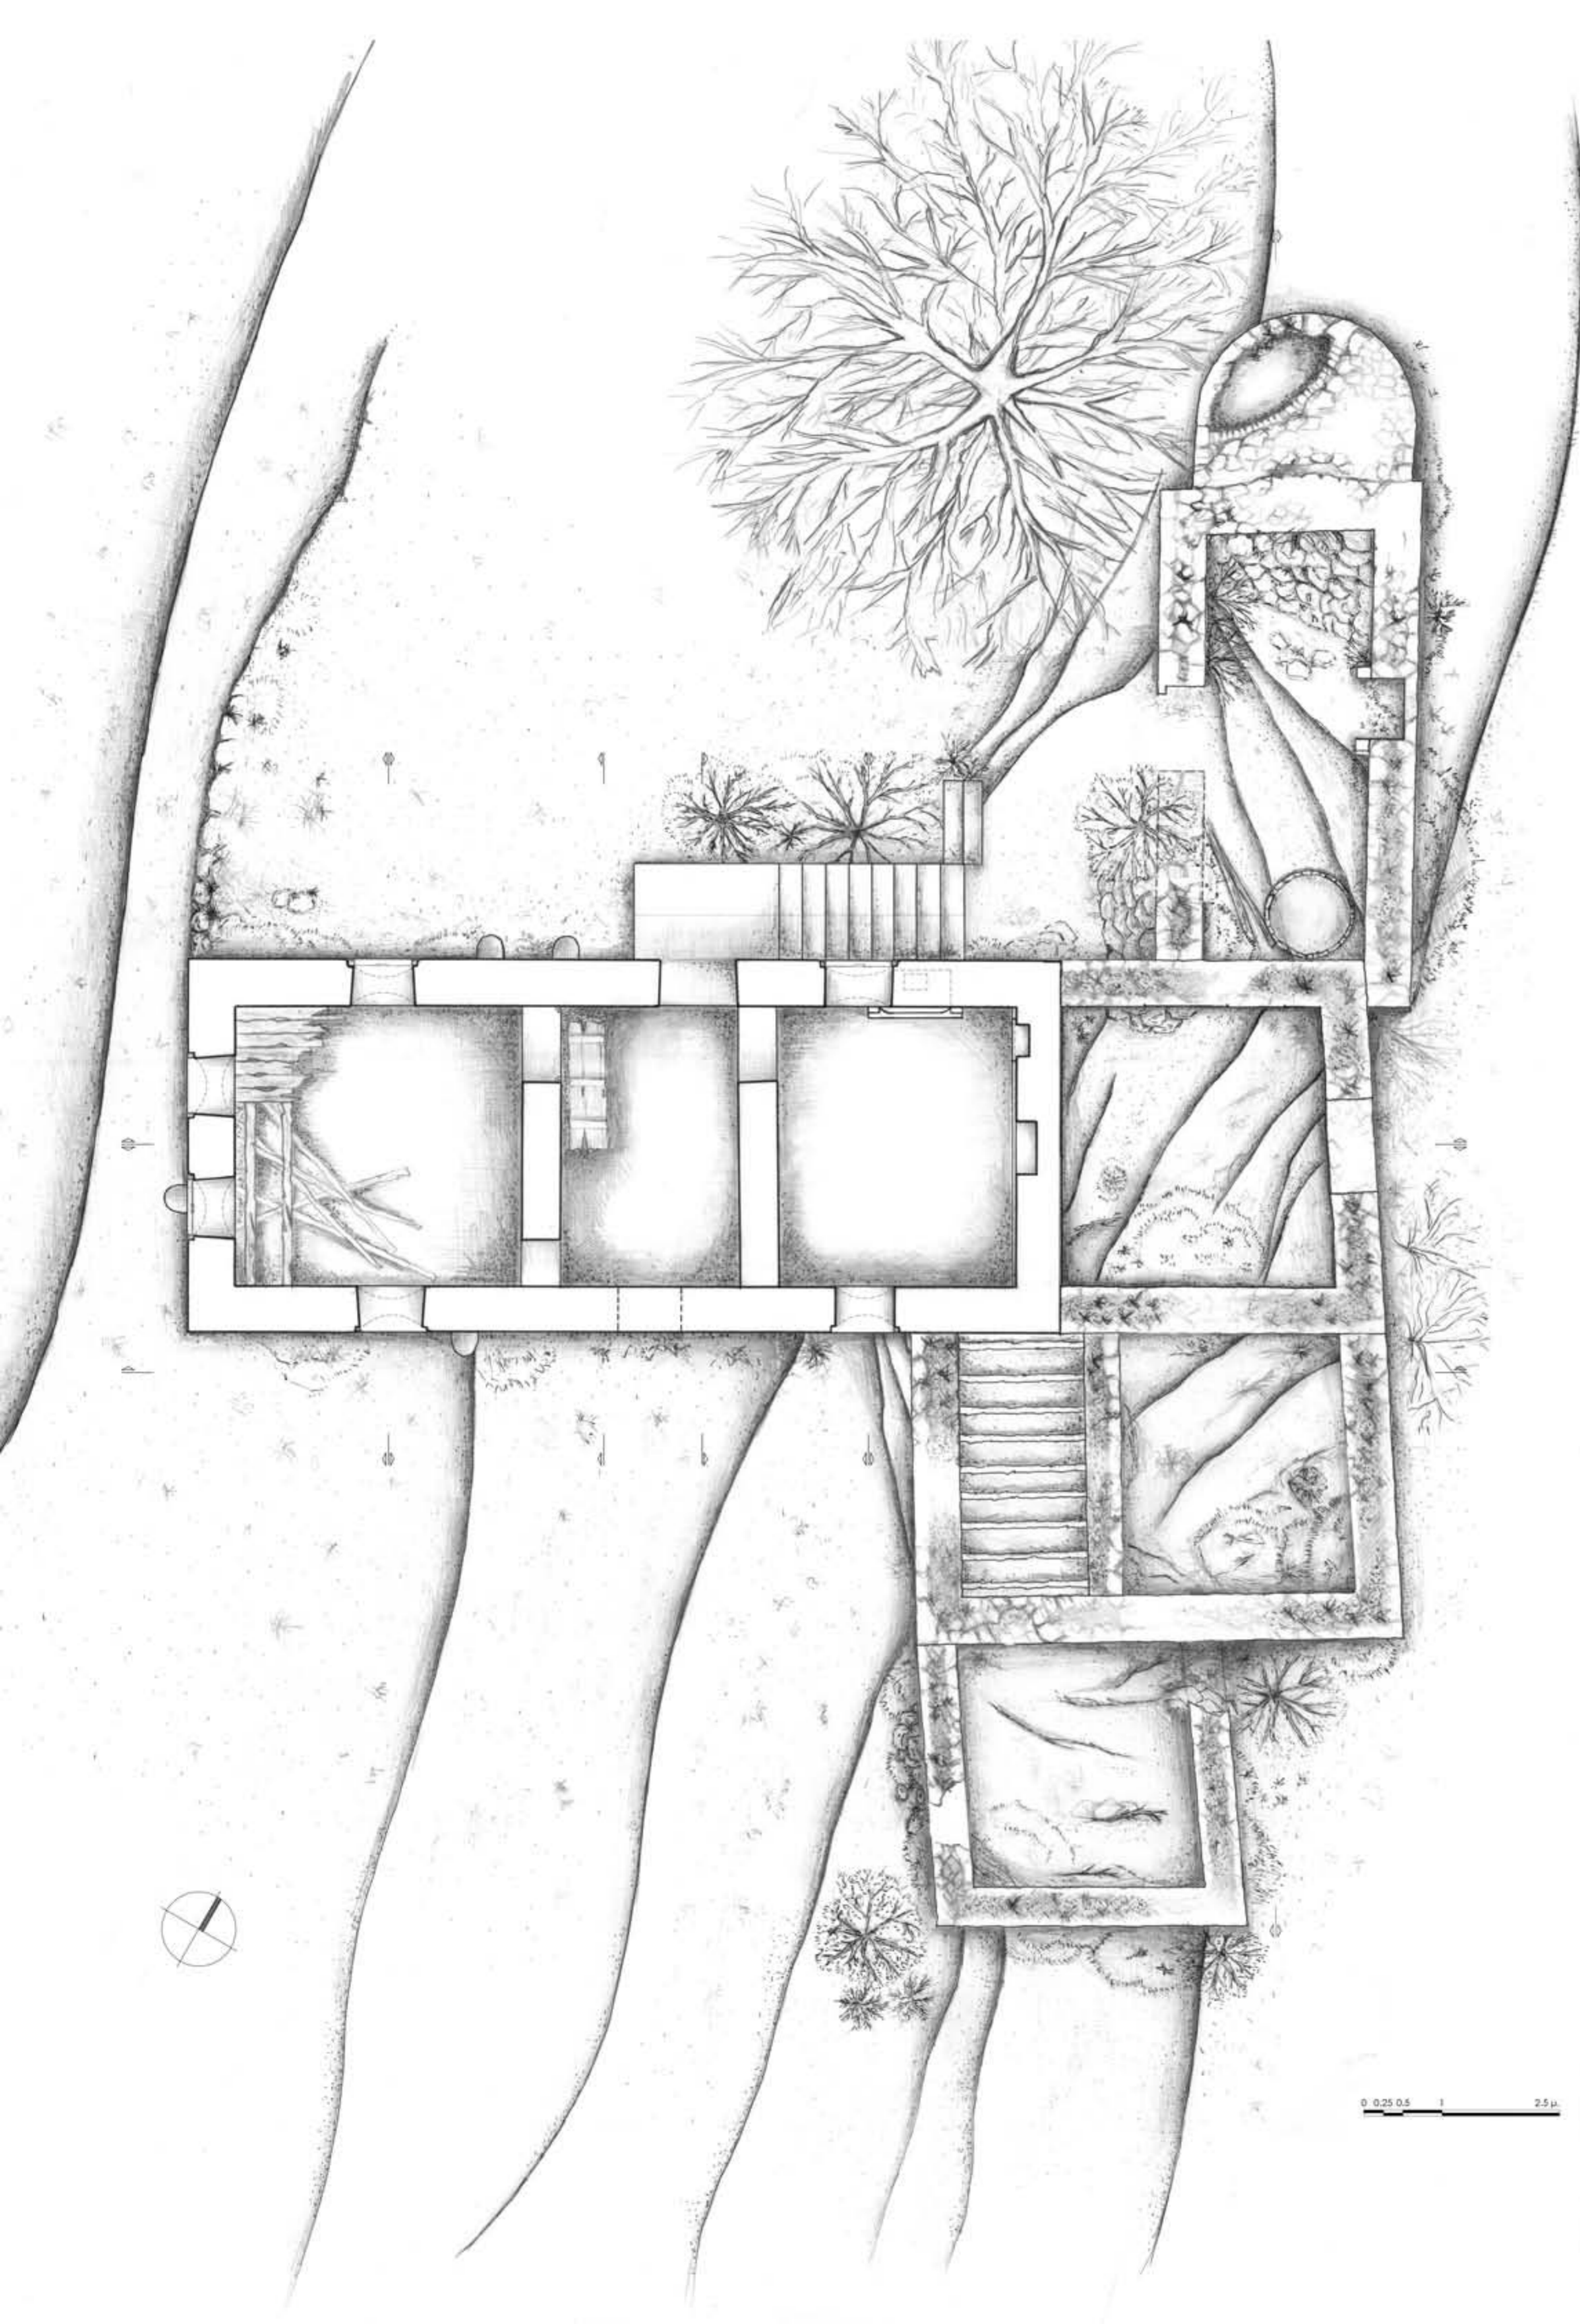

ΣΧΟΛΗ ΑΡΧΙΤΕΚΤΟΝΩΝ ΜΗΧΑΝΙΚΩΝ Ε.Μ.Π.

ΤΟΜΕΑΣ IV - ΠΕΡΙΟΧΗ ΟΙΚΟΔΟΜΙΚΗΣ

Ε.Θ. ΟΙΚΟΔΟΜΙΚΗΣ 8^{ου}
ΚΑΤΑΣΚΕΥΑΣΤΙΚΗ ΑΝΑΛΥΣΗ ΚΑΙ ΕΠΕΜΒΑΣΗ ΣΕ ΠΑΡΑΔΟΣΙΑΚΟ ΚΤΙΣΜΑ

ΚΑΤΟΙΚΙΑ ΣΤΟΝ ΜΕΣΑΓΡΟ ΤΗΣ ΑΙΓΙΝΑΣ

σπουδαστική ομάδα:

ΑΝΑΣΤΑΣΙΟΥ ΤΑΤΙΑΝΑ
ΒΟΥΓΙΟΥΚΑΛΑΚΗ ΟΛΓΑ
ΓΕΩΡΓΙΑΔΗ ΓΕΩΡΓΙΑ
ΚΑΛΑΝΤΖΗ ΒΑΣΙΛΙΚΗ
ΚΟΚΚΑΛΑ ΝΑΤΑΛΙΑ
ΚΩΝΣΤΑΝΤΙΝΙΔΟΥ ΕΛΕΥΘΕΡΙΑ
ΛΑΓΟΥΔΑΚΗ ΒΑΣΙΛΙΚΗ - ΝΕΦΕΛΗ
ΜΠΟΥΣΙΑ - ΑΛΕΞΑΚΗ ΚΑΤΕΡΙΝΑ

ΝΑΤΣΗΣ ΝΙΚΟΣ
ΝΤΟΚΑ ΗΡΩΙΝΑ
ΞΑΝΘΟΠΟΥΛΟΥ ΞΑΝΘΙΠΠΗ
ΣΑΒΒΙΔΗΣ ΕΥΓΥΧΙΟΣ
ΣΦΑΡΝΑ ΧΡΥΣΙΑΝΗ
ΧΡΥΣΟΛΟΥΡΗ ΦΡΑΝΤΙΣΣΚΑ
ΣΕΛΙΚ ΥΑΣΕΜΙΝ

επιστημονική υπεύθυνη:

ΕΦΕΣΙΟΥ ΕΙΡΗΝΗ, αναπλ. καθηγήτρια ΕΜΠ

περιεχόμενο σχεδίου:

ΚΑΤΟΨΗ ΟΡΟΦΟΥ

ΙΟΥΛΙΟΣ 2012

αρ. σχεδίου:

A 02

κλίμακα 1:50

0 0,25 0,5 1 2,5 μ



ΣΧΟΛΗ ΑΡΧΙΤΕΚΤΟΝΩΝ ΜΗΧΑΝΙΚΩΝ Ε.Μ.Π.

ΤΟΜΕΑΣ IV - ΠΕΡΙΟΧΗ ΟΙΚΟΔΟΜΙΚΗΣ

Ε.Θ. ΟΙΚΟΔΟΜΙΚΗΣ Β^{ου}
ΚΑΤΑΣΚΕΥΑΣΤΙΚΗ ΑΝΑΛΥΣΗ ΚΑΙ ΕΠΕΜΒΑΣΗ ΣΕ ΠΑΡΑΔΟΣΙΑΚΟ ΚΤΙΣΜΑ

ΚΑΤΟΙΚΙΑ ΣΤΟΝ ΜΕΣΙΑΓΡΟ ΤΗΣ ΑΙΓΙΝΑΣ

σπουδαστική ομάδα:

ΑΝΑΣΤΑΣΙΟΥ ΤΑΤΙΑΝΑ
ΒΟΥΓΙΟΥΚΑΛΑΚΗ ΟΛΓΑ
ΓΕΩΡΓΙΑΔΗ ΓΕΩΡΓΙΑ
ΚΑΛΑΝΤΖΗ ΒΑΣΙΛΙΚΗ
ΚΟΚΚΑΛΑ ΝΑΤΑΛΙΑ
ΚΩΝΣΤΑΝΤΙΝΙΔΟΥ ΕΛΕΥΘΕΡΙΑ
ΛΑΓΟΥΔΑΚΗ ΒΑΣΙΛΙΚΗ - ΝΕΦΕΛΗ
ΜΠΟΥΣΙΑ - ΑΛΕΞΑΚΗ ΚΑΤΕΡΙΝΑ

ΝΑΤΣΗΣ ΝΙΚΟΣ
ΝΤΟΚΑ ΗΡΙΝΝΑ
ΞΑΝΘΟΠΟΥΛΟΥ ΞΑΝΘΙΠΠΗ
ΣΑΒΒΙΔΗΣ ΕΥΤΥΧΙΟΣ
ΣΦΑΡΝΑ ΧΡΥΣΙΑΝΘΗ
ΧΡΥΣΟΛΟΥΡΗ ΦΡΑΝΤΙΣΣΚΑ
ΣΕΛΙΚ ΓΑΣΕΜΙΝ

επιστημονική υπεύθυνη:

ΕΦΕΣΙΟΥ ΕΙΡΗΝΗ, αναπλ. καθηγήτρια ΕΜΠ

περιεχόμενο σχεδίου:



ΤΟΜΗ Δ1

ΙΟΥΛΙΟΣ 2012

αρ. σχεδίου:

A 03

κλίμακα 1:50

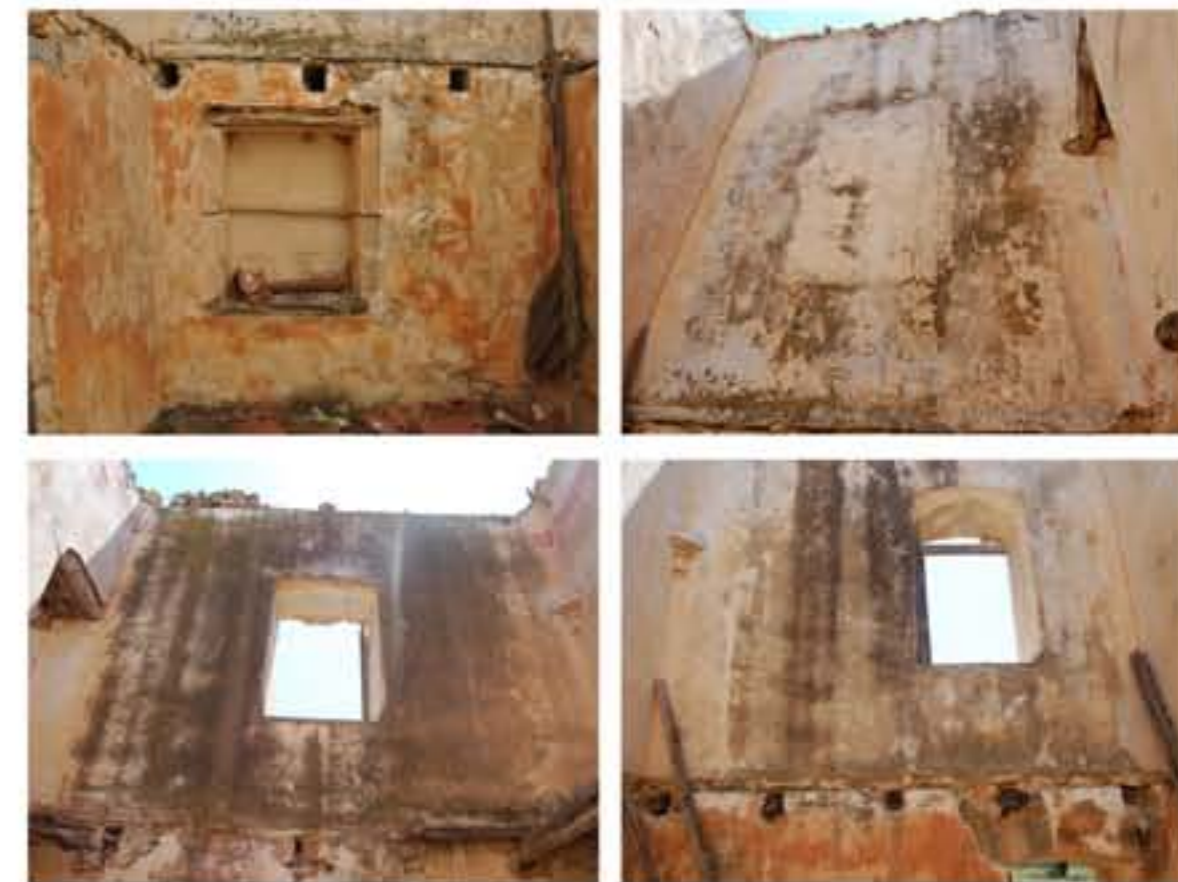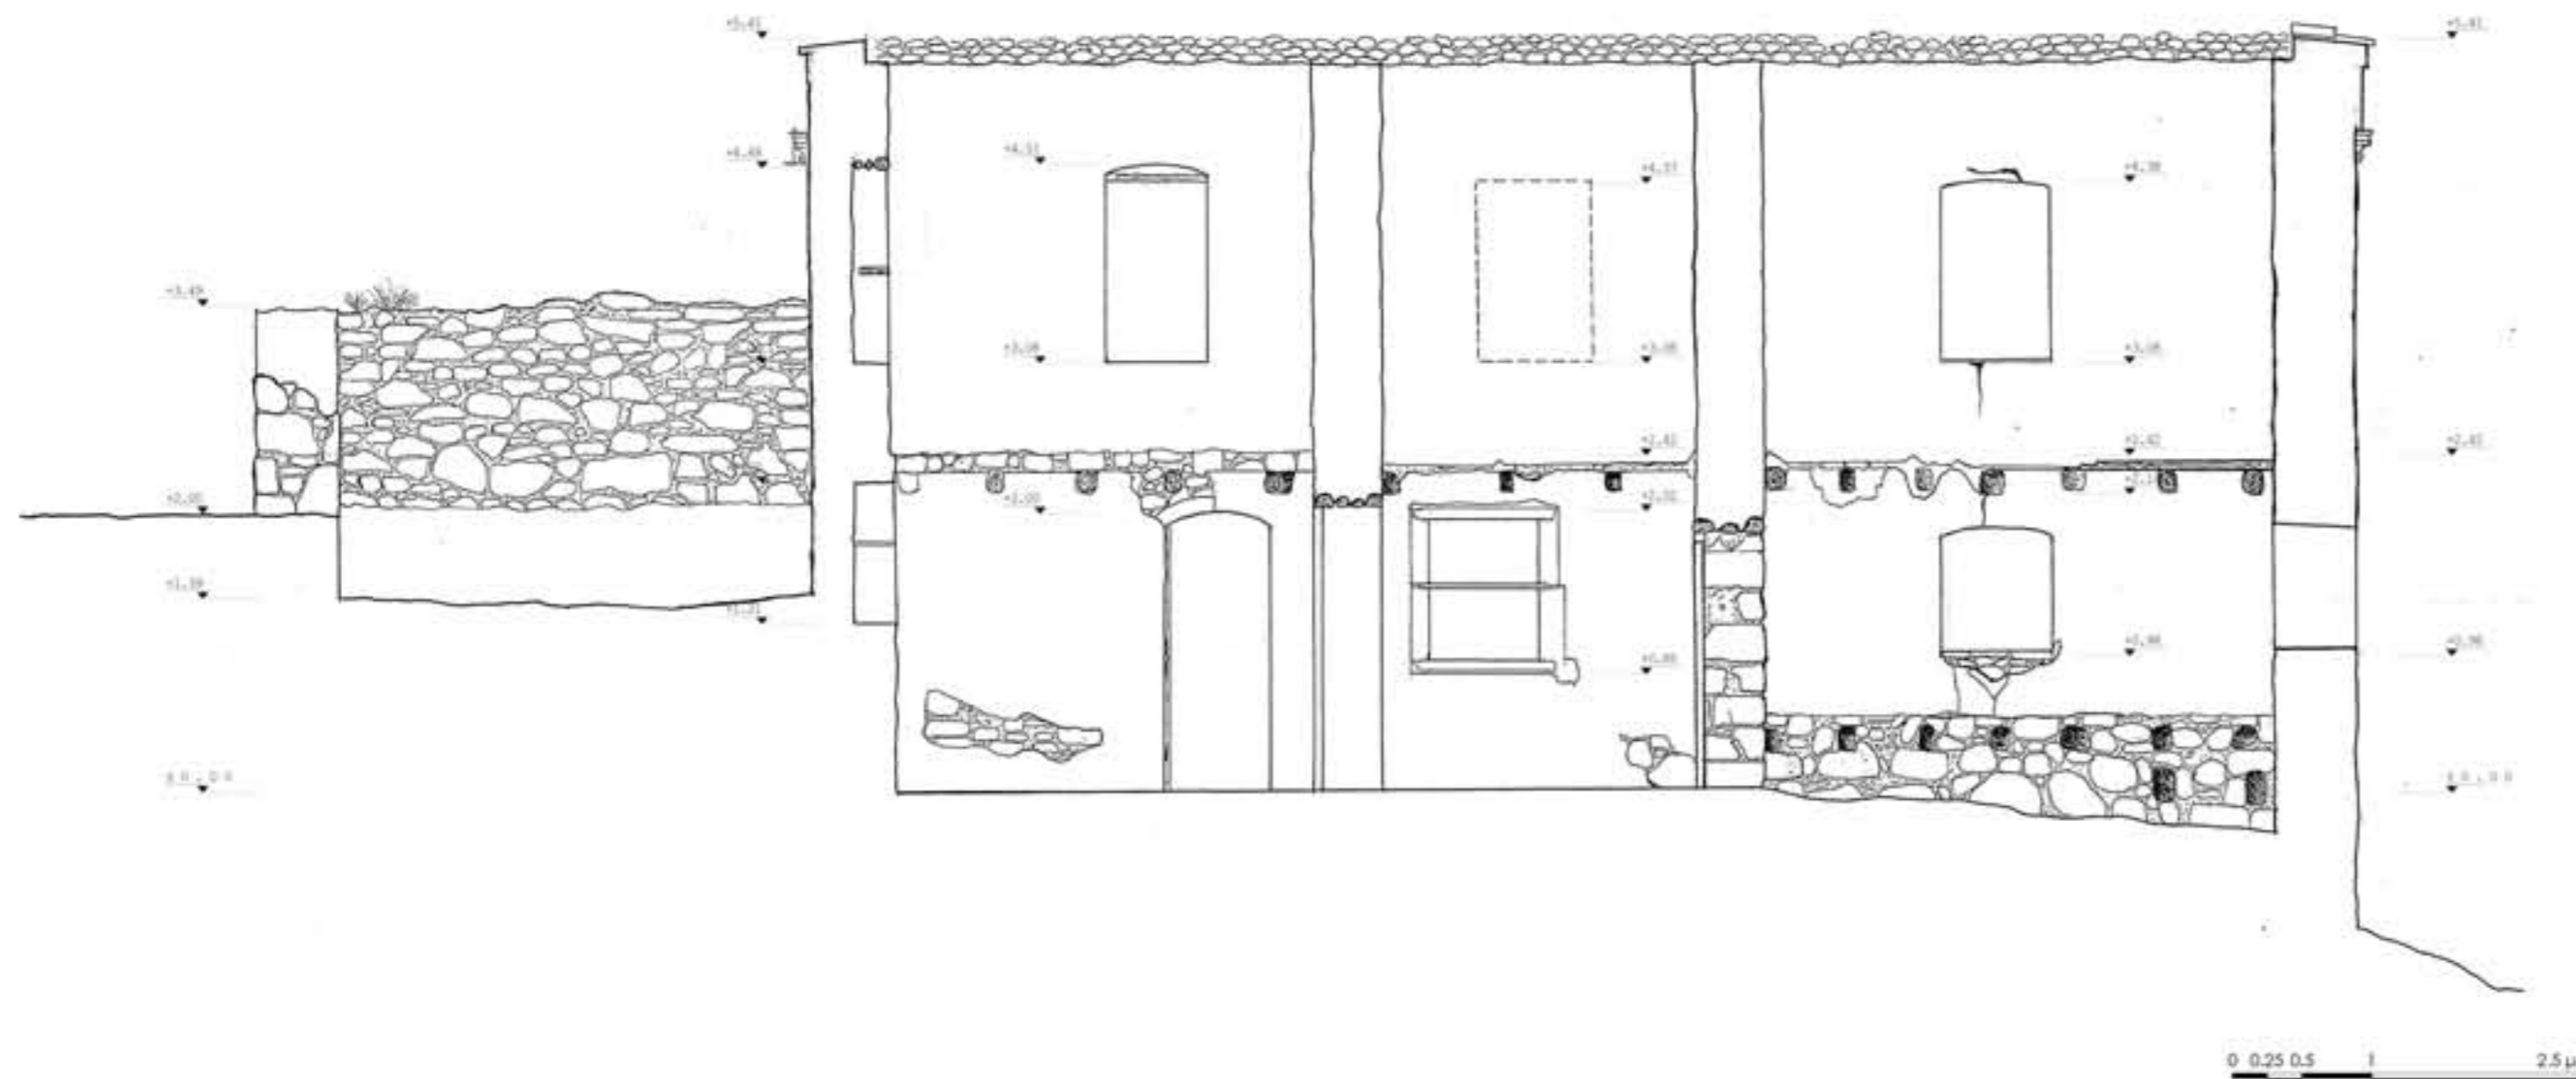

ΣΧΟΛΗ ΑΡΧΙΤΕΚΤΟΝΩΝ ΜΗΧΑΝΙΚΩΝ Ε.Μ.Π.

ΤΟΜΕΑΣ ΙV - ΠΕΡΙΟΧΗ ΟΙΚΟΔΟΜΙΚΗΣ

Ε.Θ. ΟΙΚΟΔΟΜΙΚΗΣ Β^{ου}
ΚΑΤΑΣΚΕΥΑΣΤΙΚΗ ΑΝΑΛΥΣΗ ΚΑΙ ΕΠΕΜΒΑΣΗ ΣΕ ΠΑΡΑΔΟΣΙΑΚΟ ΚΤΙΣΜΑ

ΚΑΤΟΙΚΙΑ ΣΤΟΝ ΜΕΣΙΑΓΡΟ ΤΗΣ ΑΙΓΙΝΑΣ

σπουδαστική ομάδα:

ΑΝΑΣΤΑΣΙΟΥ ΤΑΤΙΑΝΑ
ΒΟΥΓΙΟΥΚΑΛΑΚΗ ΟΛΓΑ
ΓΕΩΡΓΙΑΔΗ ΓΕΩΡΓΙΑ
ΚΑΛΑΝΤΖΗ ΒΑΣΙΛΙΚΗ
ΚΟΚΚΑΛΑ ΝΑΤΑΛΙΑ
ΚΩΝΣΤΑΝΤΙΝΙΔΟΥ ΕΛΕΥΘΕΡΙΑ
ΛΑΓΟΥΔΑΚΗ ΒΑΣΙΛΙΚΗ - ΝΕΦΕΛΗ
ΜΠΟΥΣΙΑ - ΑΛΕΞΑΚΗ ΚΑΤΕΡΙΝΑ

ΝΑΤΣΗΣ ΝΙΚΟΣ
ΝΤΟΚΑ ΗΡΙΝΝΑ
ΞΑΝΘΟΠΟΥΛΟΥ ΞΑΝΘΙΠΠΗ
ΣΑΒΒΙΔΗΣ ΕΥΓΥΧΙΟΣ
ΣΦΑΡΝΑ ΧΡΥΣΙΑΝΘΗ
ΧΡΥΣΟΛΟΥΡΗ ΦΡΑΝΤΣΕΣΚΑ
ΣΕΛΙΚ ΎΑΣΕΜΙΝ

επιστημονική υπεύθυνη:

ΕΦΕΣΙΟΥ ΕΙΡΗΝΗ, αναπλ. καθηγήτρια ΕΜΠ

περιεχόμενο σχεδίου:


ΤΟΜΗ Δ2

ΙΟΥΛΙΟΣ 2012

αρ. σχεδίου:

A 04

κλίμακα 1:50

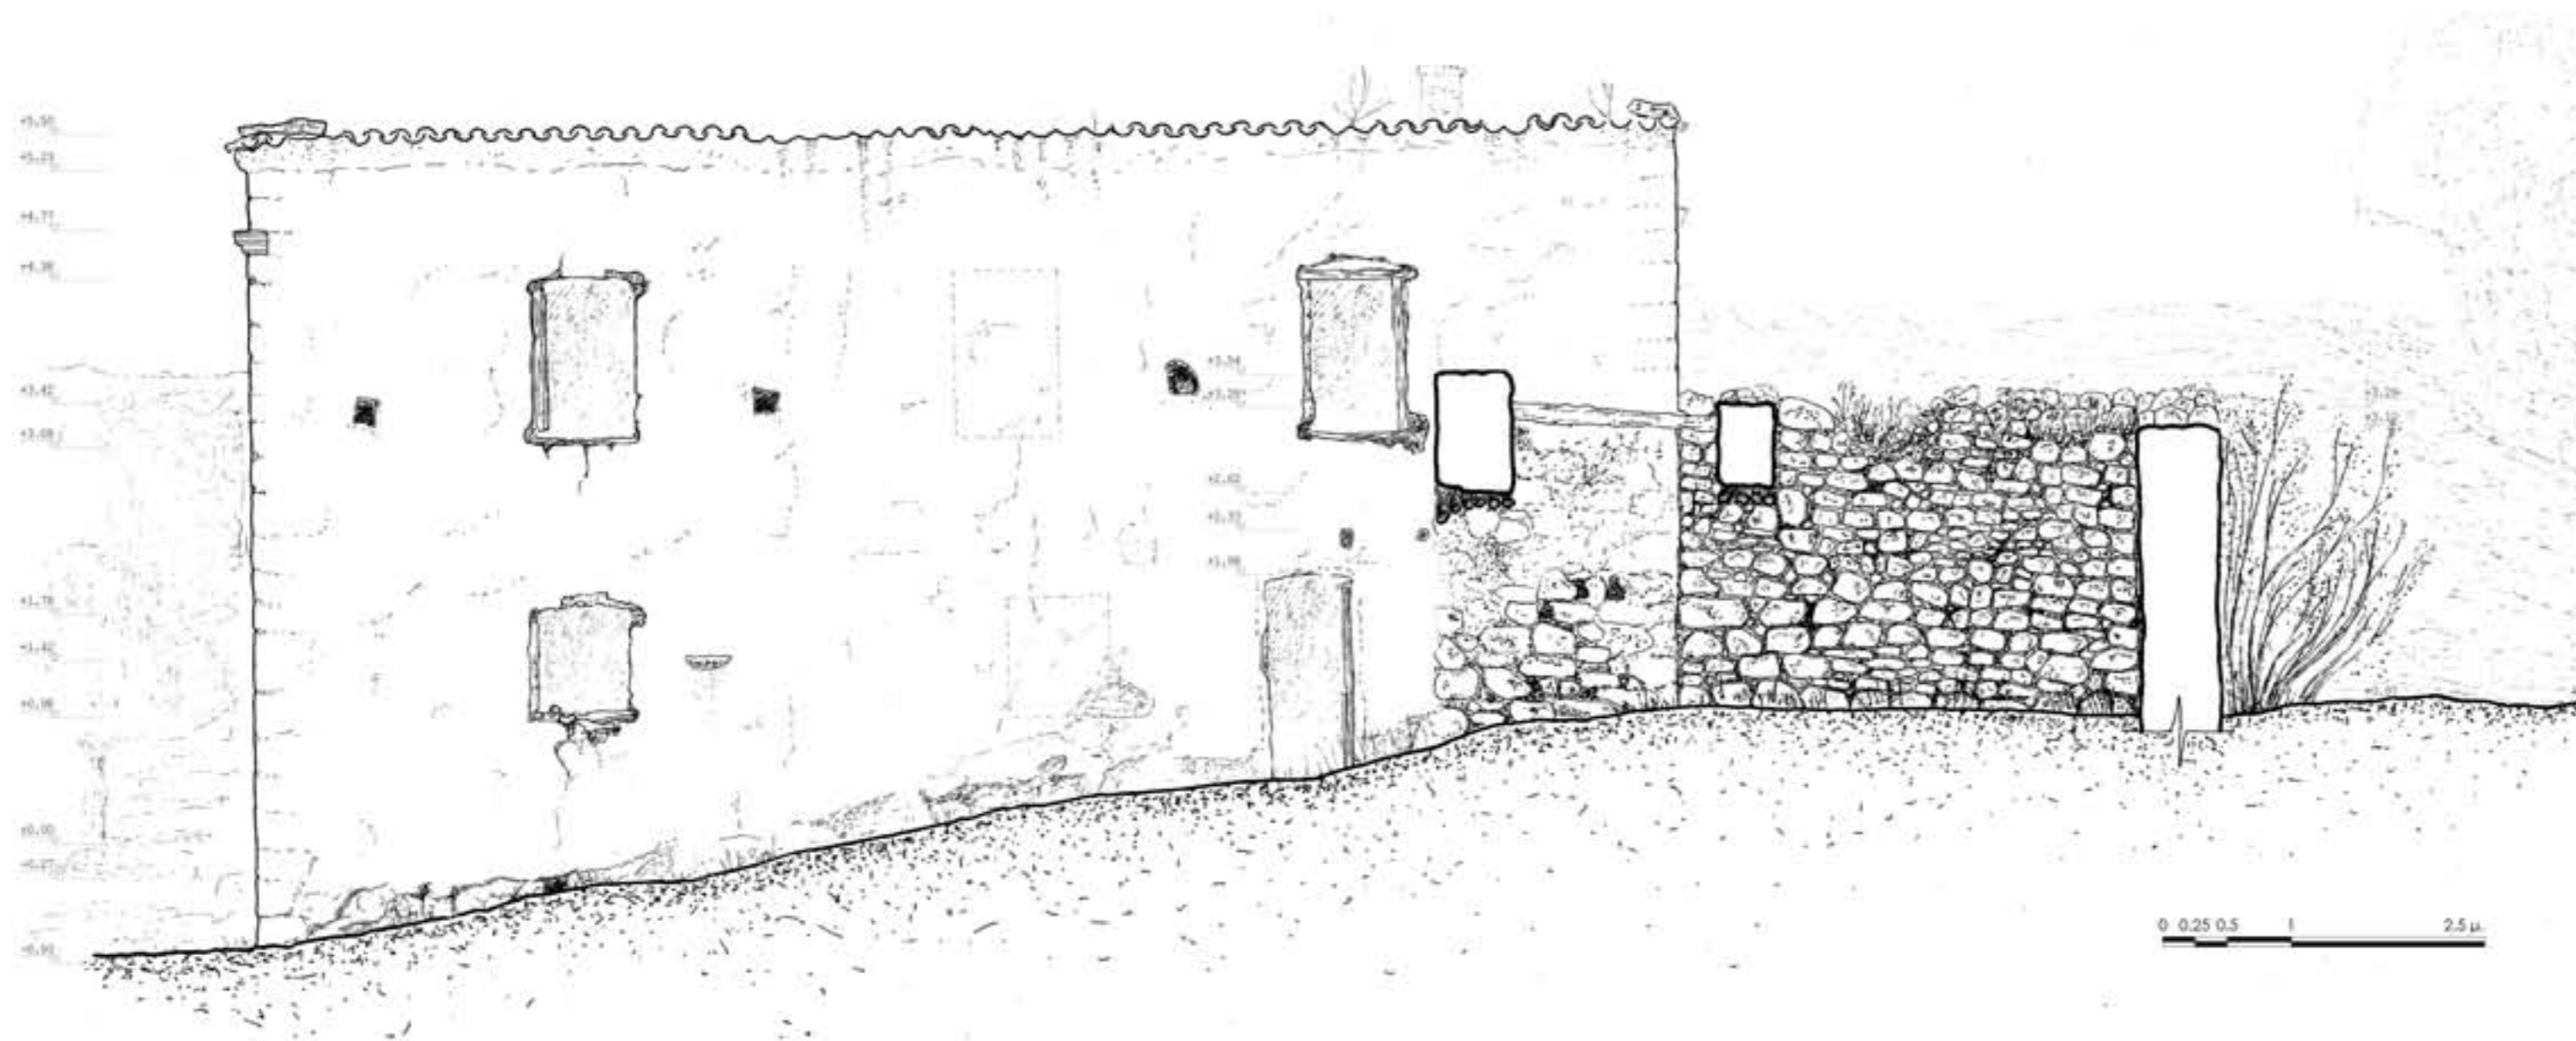

ΣΧΟΛΗ ΑΡΧΙΤΕΚΤΟΝΩΝ ΜΗΧΑΝΙΚΩΝ Ε.Μ.Π.

ΤΟΜΕΑΣ IV - ΠΕΡΙΟΧΗ ΟΙΚΟΔΟΜΙΚΗΣ

Ε.Θ. ΟΙΚΟΔΟΜΙΚΗΣ Β^{ου}
ΚΑΤΑΣΚΕΥΑΣΤΙΚΗ ΑΝΑΛΥΣΗ ΚΑΙ ΕΠΕΜΒΑΣΗ ΣΕ ΠΑΡΑΔΟΣΙΑΚΟ ΚΤΙΣΜΑ

ΚΑΤΟΙΚΙΑ ΣΤΟΝ ΜΕΣΙΑΓΡΟ ΤΗΣ ΑΙΓΙΝΑΣ

σπουδαστική ομάδα:

ΑΝΔΡΕΑΣ ΑΓΓΕΛΟΣ
ΒΟΥΓΙΟΥΚΑΛΑΚΗ ΟΛΓΑ
ΓΕΩΡΓΙΑΔΗ ΓΕΩΡΓΙΑ
ΚΑΛΑΝΤΖΗ ΒΑΣΙΛΙΚΗ
ΚΟΚΚΑΛΑ ΝΑΤΑΛΙΑ
ΚΩΝΣΤΑΝΤΙΝΙΔΟΥ ΕΛΕΥΘΕΡΙΑ
ΛΑΓΟΥΔΑΚΗ ΒΑΣΙΛΙΚΗ - ΝΕΦΕΛΗ
ΜΠΟΥΣΙΑ - ΑΛΕΞΑΚΗ ΚΑΤΕΡΙΝΑ

ΝΑΤΣΗΣ ΝΙΚΟΣ
ΝΤΟΚΑ ΗΡΙΝΝΑ
ΞΑΝΘΟΠΟΥΛΟΥ ΞΑΝΘΙΠΠΗ
ΣΑΒΒΙΔΗΣ ΕΥΓΥΧΙΟΣ
ΣΦΑΡΝΑ ΧΡΥΣΙΑΝΘΗ
ΧΡΥΣΟΛΟΥΡΗ ΦΡΑΝΤΙΣΣΚΑ
ΣΕΛΙΚ ΓΑΣΕΜΙΝ

επιστημονική υπεύθυνη:

ΕΦΕΣΙΟΥ ΕΙΡΗΝΗ, αναπλ. καθηγήτρια ΕΜΠ

περιεχόμενο σχεδίου:



ΤΟΜΗ Δ3

ΙΟΥΛΙΟΣ 2012

αρ. σχεδίου:

A 05

κλίμακα 1:50

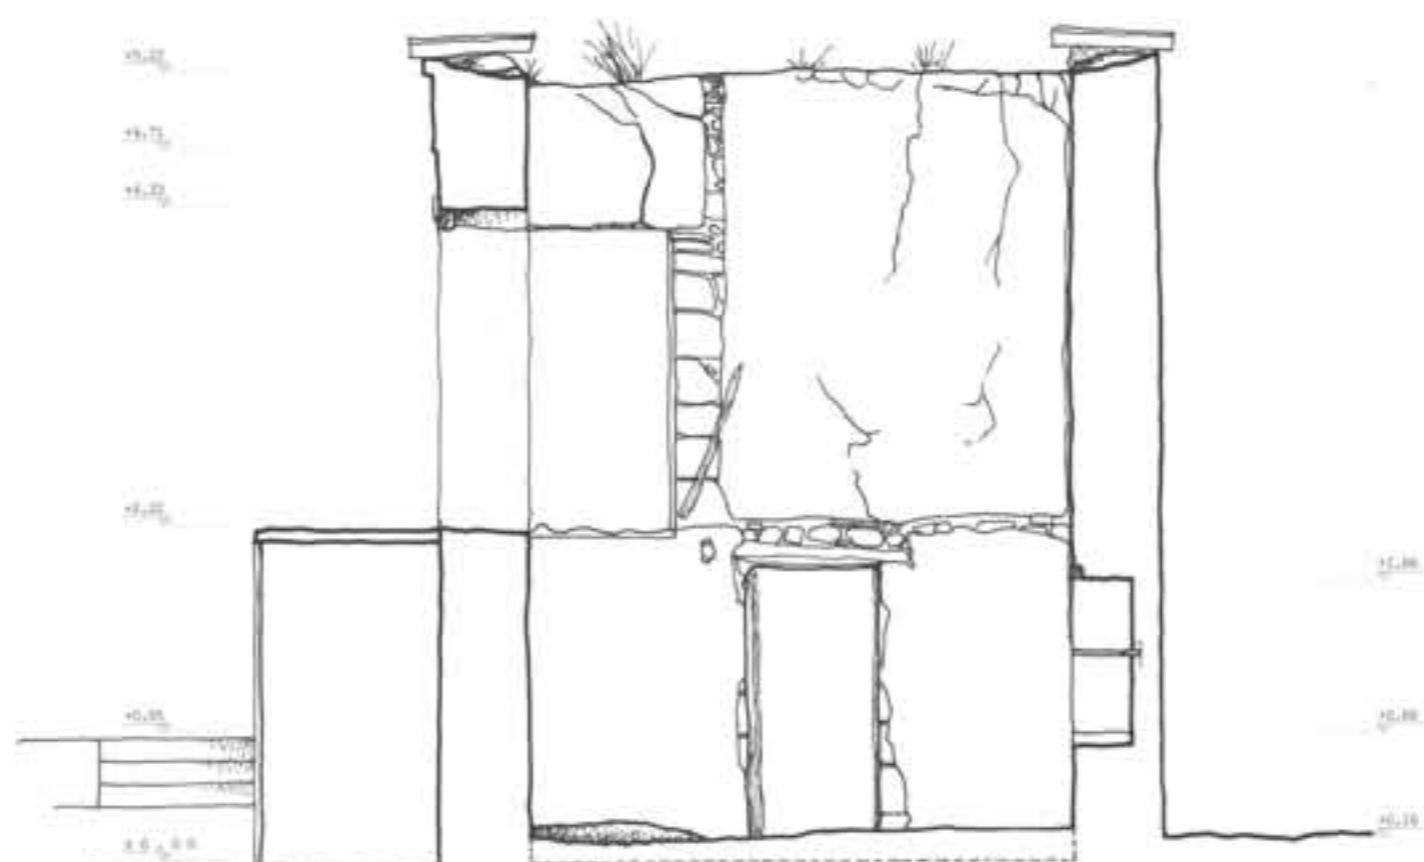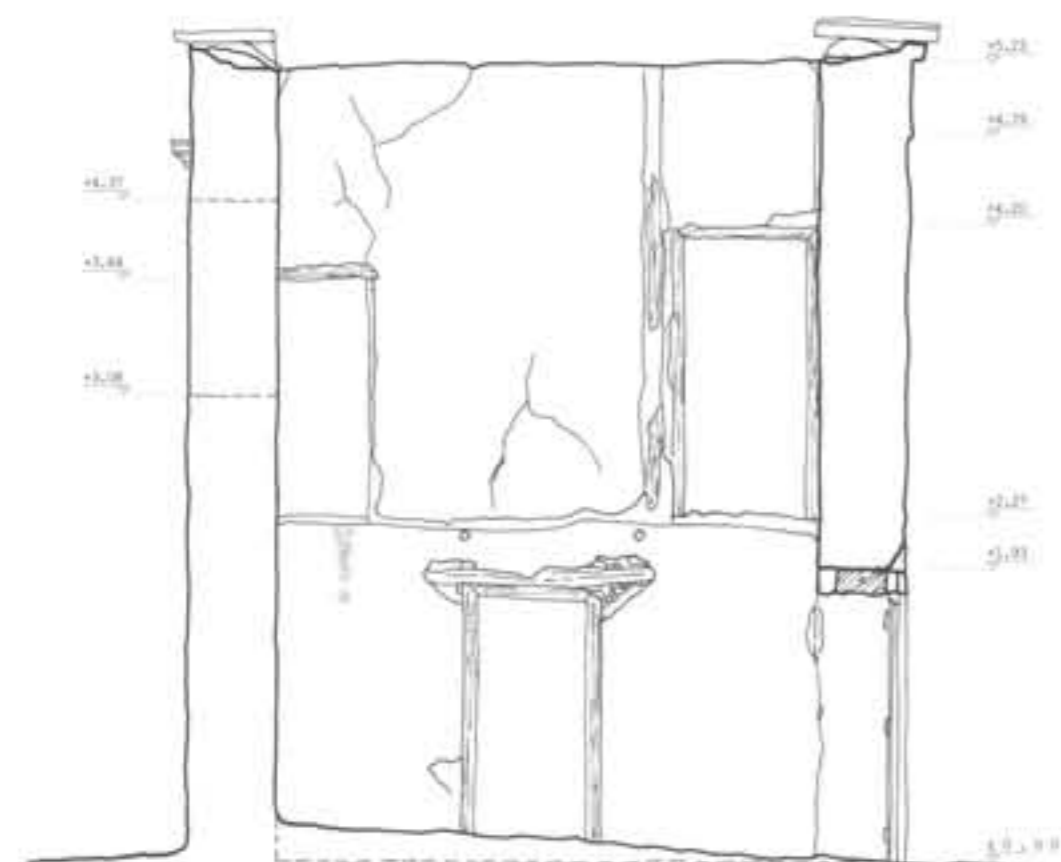

0 0.25 0.5 1 2.5 μ.



ΣΧΟΛΗ ΑΡΧΙΤΕΚΤΟΝΩΝ ΜΗΧΑΝΙΚΩΝ Ε.Μ.Π.

ΤΟΜΕΑΣ IV - ΠΕΡΙΟΧΗ ΟΙΚΟΔΟΜΙΚΗΣ

Ε.Θ. ΟΙΚΟΔΟΜΙΚΗΣ Β^{ου}
ΚΑΤΑΣΚΕΥΑΣΤΙΚΗ ΑΝΑΛΥΣΗ ΚΑΙ ΕΠΕΜΒΑΣΗ ΣΕ ΠΑΡΑΔΟΣΙΑΚΟ ΚΤΙΣΜΑ

ΚΑΤΟΙΚΙΑ ΣΤΟΝ ΜΕΣΙΑΓΡΟ ΤΗΣ ΑΙΓΙΝΑΣ

σπουδαστική ομάδα:

ΑΝΔΡΕΑΣ ΑΓΑΠΗΣ
ΒΟΥΓΙΟΥΚΑΛΑΚΗ ΟΛΓΑ
ΓΕΩΡΓΙΑΔΗ ΓΕΩΡΓΙΑ
ΚΑΛΑΝΤΖΗ ΒΑΣΙΛΙΚΗ
ΚΟΚΚΑΛΑ ΝΑΤΑΛΙΑ
ΚΩΝΣΤΑΝΤΙΝΙΔΟΥ ΕΛΕΥΘΕΡΙΑ
ΛΑΓΟΥΔΑΚΗ ΒΑΣΙΛΙΚΗ - ΝΕΦΕΛΗ
ΜΠΟΥΣΙΑ - ΑΛΕΞΑΚΗ ΚΑΤΕΡΙΝΑ

ΝΑΤΣΗΣ ΝΙΚΟΣ
ΝΤΟΚΑ ΗΡΙΝΝΑ
ΞΑΝΘΟΠΟΥΛΟΥ ΞΑΝΘΙΠΠΗ
ΣΑΒΒΙΔΗΣ ΕΥΤΥΧΙΟΣ
ΣΦΑΡΝΑ ΧΡΥΣΙΑΝΘΗ
ΧΡΥΣΟΛΟΥΡΗ ΦΡΑΝΤΣΕΣΚΑ
ΣΕΛΙΚ ΓΑΣΕΜΙΝ

επιστημονική υπεύθυνη:

ΕΦΕΣΙΟΥ ΕΙΡΗΝΗ, αναπλ. καθηγήτρια ΕΜΠ

περιεχόμενο σχεδίου:



ΤΟΜΕΣ Ε1/Ε2

ΙΟΥΛΙΟΣ 2012

αρ. σχεδίου:

A 06

κλίμακα 1:50

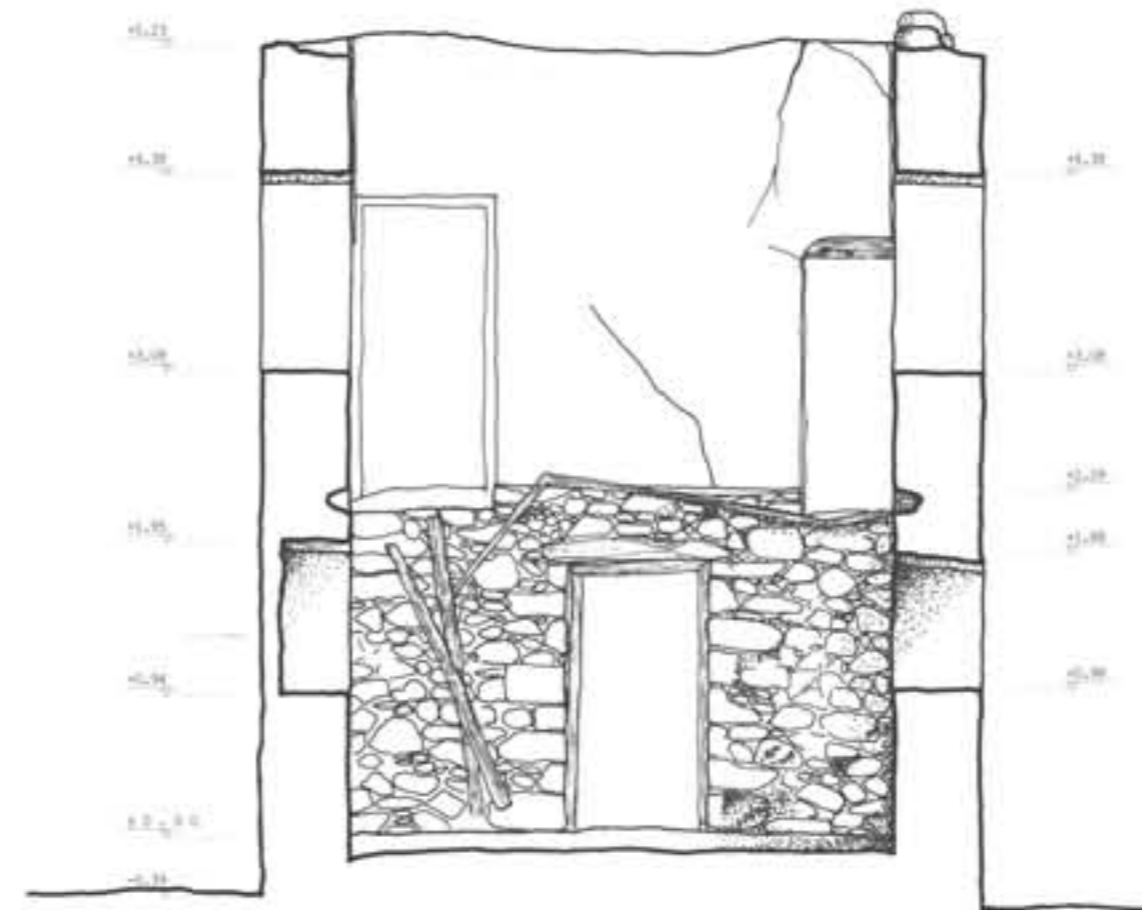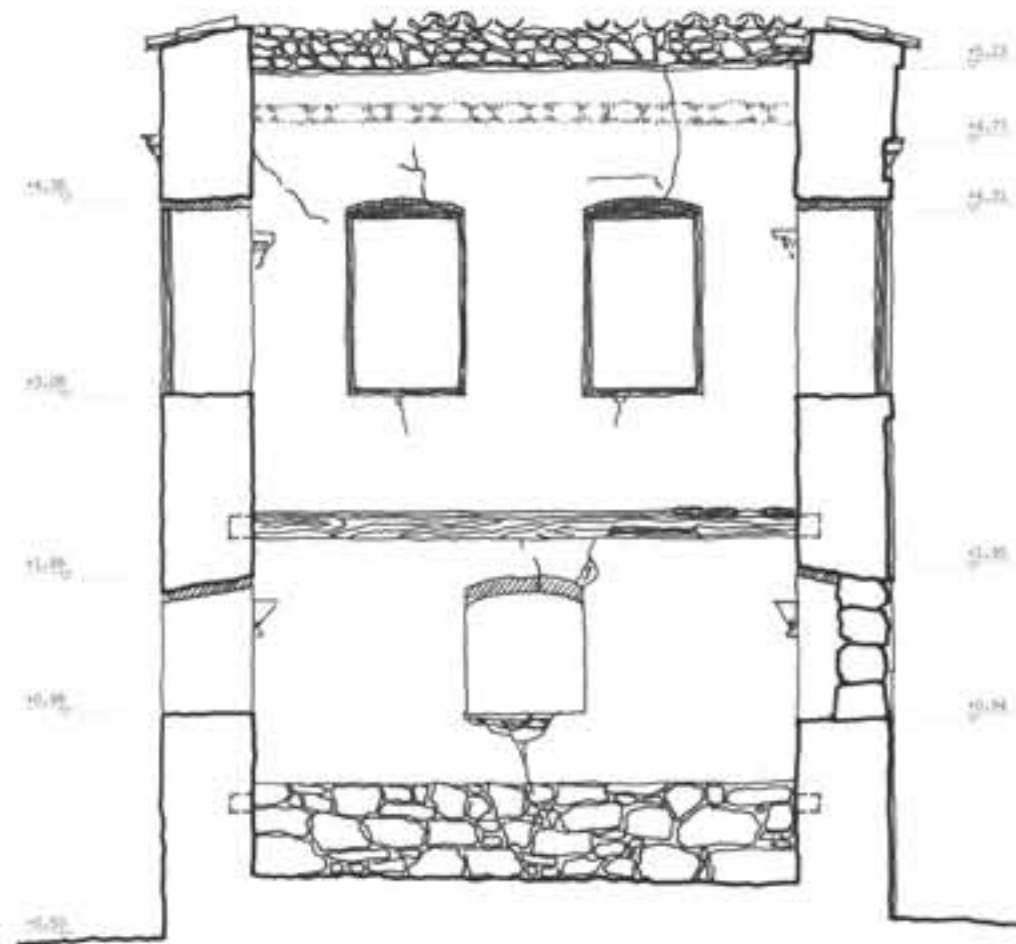

0 0.25 0.5 1 2.5 μ.



ΣΧΟΛΗ ΑΡΧΙΤΕΚΤΟΝΩΝ ΜΗΧΑΝΙΚΩΝ Ε.Μ.Π.

ΤΟΜΕΑΣ IV - ΠΕΡΙΟΧΗ ΟΙΚΟΔΟΜΙΚΗΣ

Ε.Θ. ΟΙΚΟΔΟΜΙΚΗΣ Β^{ου}
ΚΑΤΑΣΚΕΥΑΣΤΙΚΗ ΑΝΑΛΥΣΗ ΚΑΙ ΕΠΕΜΒΑΣΗ ΣΕ ΠΑΡΑΔΟΣΙΑΚΟ ΚΤΙΣΜΑ

ΚΑΤΟΙΚΙΑ ΣΤΟΝ ΜΕΣΙΑΓΡΟ ΤΗΣ ΑΙΓΙΝΑΣ

σπουδαστική ομάδα:

ΑΝΑΣΤΑΣΙΟΥ ΤΑΤΙΑΝΑ
ΒΟΥΓΙΟΥΚΑΛΑΚΗ ΟΛΓΑ
ΓΕΩΡΓΙΑΔΗ ΓΕΩΡΓΙΑ
ΚΑΛΑΝΤΖΗ ΒΑΣΙΛΙΚΗ
ΚΟΚΚΑΛΑ ΝΑΤΑΛΙΑ
ΚΩΝΣΤΑΝΤΙΝΙΔΟΥ ΕΛΕΥΘΕΡΙΑ
ΛΑΓΟΥΔΑΚΗ ΒΑΣΙΛΙΚΗ - ΝΕΦΕΛΗ
ΜΠΟΥΣΙΑ - ΑΛΕΞΑΚΗ ΚΑΤΕΡΙΝΑ

ΝΑΤΣΗΣ ΝΙΚΟΣ
ΝΤΟΚΑ ΗΡΙΝΝΑ
ΞΑΝΘΟΠΟΥΛΟΥ ΞΑΝΘΙΠΠΗ
ΣΑΒΒΙΔΗΣ ΕΥΤΥΧΙΟΣ
ΣΦΑΡΝΑ ΧΡΥΣΙΑΝΘΗ
ΧΡΥΣΟΛΟΥΡΗ ΦΡΑΝΤΣΕΣΚΑ
ΣΕΛΙΚ ΎΑΣΕΜΙΝ

επιστημονική υπεύθυνη:

ΕΦΕΣΙΟΥ ΕΙΡΗΝΗ, αναπλ. καθηγήτρια ΕΜΠ

περιεχόμενο σχεδίου:

ΤΟΜΕΣ Ε3/Ε4

ΙΟΥΛΙΟΣ 2012

αρ. σχεδίου:

A07

κλίμακα 1:50



ΣΧΟΛΗ ΑΡΧΙΤΕΚΤΟΝΩΝ ΜΗΧΑΝΙΚΩΝ Ε.Μ.Π.

ΤΟΜΕΑΣ IV - ΠΕΡΙΟΧΗ ΟΙΚΟΔΟΜΙΚΗΣ

Ε.Θ. ΟΙΚΟΔΟΜΙΚΗΣ Β^{ου}
ΚΑΤΑΣΚΕΥΑΣΤΙΚΗ ΑΝΑΛΥΣΗ ΚΑΙ ΕΠΕΜΒΑΣΗ ΣΕ ΠΑΡΑΔΟΣΙΑΚΟ ΚΤΙΣΜΑ

ΚΑΤΟΙΚΙΑ ΣΤΟΝ ΜΕΣΙΑΓΡΟ ΤΗΣ ΑΙΓΙΝΑΣ

σπουδαστική ομάδα:

ΑΝΑΣΤΑΣΙΟΥ ΤΑΤΙΑΝΑ
ΒΟΥΓΙΟΥΚΑΛΑΚΗ ΟΛΓΑ
ΓΕΩΡΓΙΑΔΗ ΓΕΩΡΓΙΑ
ΚΑΛΑΝΤΖΗ ΒΑΣΙΛΙΚΗ
ΚΟΚΚΑΛΑ ΝΑΤΑΛΙΑ
ΚΩΝΣΤΑΝΤΙΝΙΔΟΥ ΕΛΕΥΘΕΡΙΑ
ΛΑΓΟΥΔΑΚΗ ΒΑΣΙΛΙΚΗ - ΝΕΦΕΛΗ
ΜΠΟΥΣΙΑ - ΑΛΕΞΑΚΗ ΚΑΤΕΡΙΝΑ

ΝΑΤΣΗΣ ΝΙΚΟΣ
ΝΤΟΚΑ ΗΡΙΝΝΑ
ΞΑΝΘΟΠΟΥΛΟΥ ΞΑΝΘΙΠΠΗ
ΣΑΒΒΙΔΗΣ ΕΥΤΥΧΙΟΣ
ΣΦΑΡΝΑ ΧΡΥΣΙΑΝΘΗ
ΧΡΥΣΟΛΟΥΡΗ ΦΡΑΝΤΣΕΣΚΑ
ΣΕΛΙΚ ΓΙΑΣΕΜΙΝ

επιστημονική υπεύθυνη:

ΕΦΕΣΙΟΥ ΕΙΡΗΝΗ, αναπλ. καθηγήτρια ΕΜΠ

περιεχόμενο σχεδίου:


ΤΟΜΕΣ Ε5/Ε6


ΙΟΥΛΙΟΣ 2012

αρ. σχεδίου:

A 08

κλίμακα 1:50

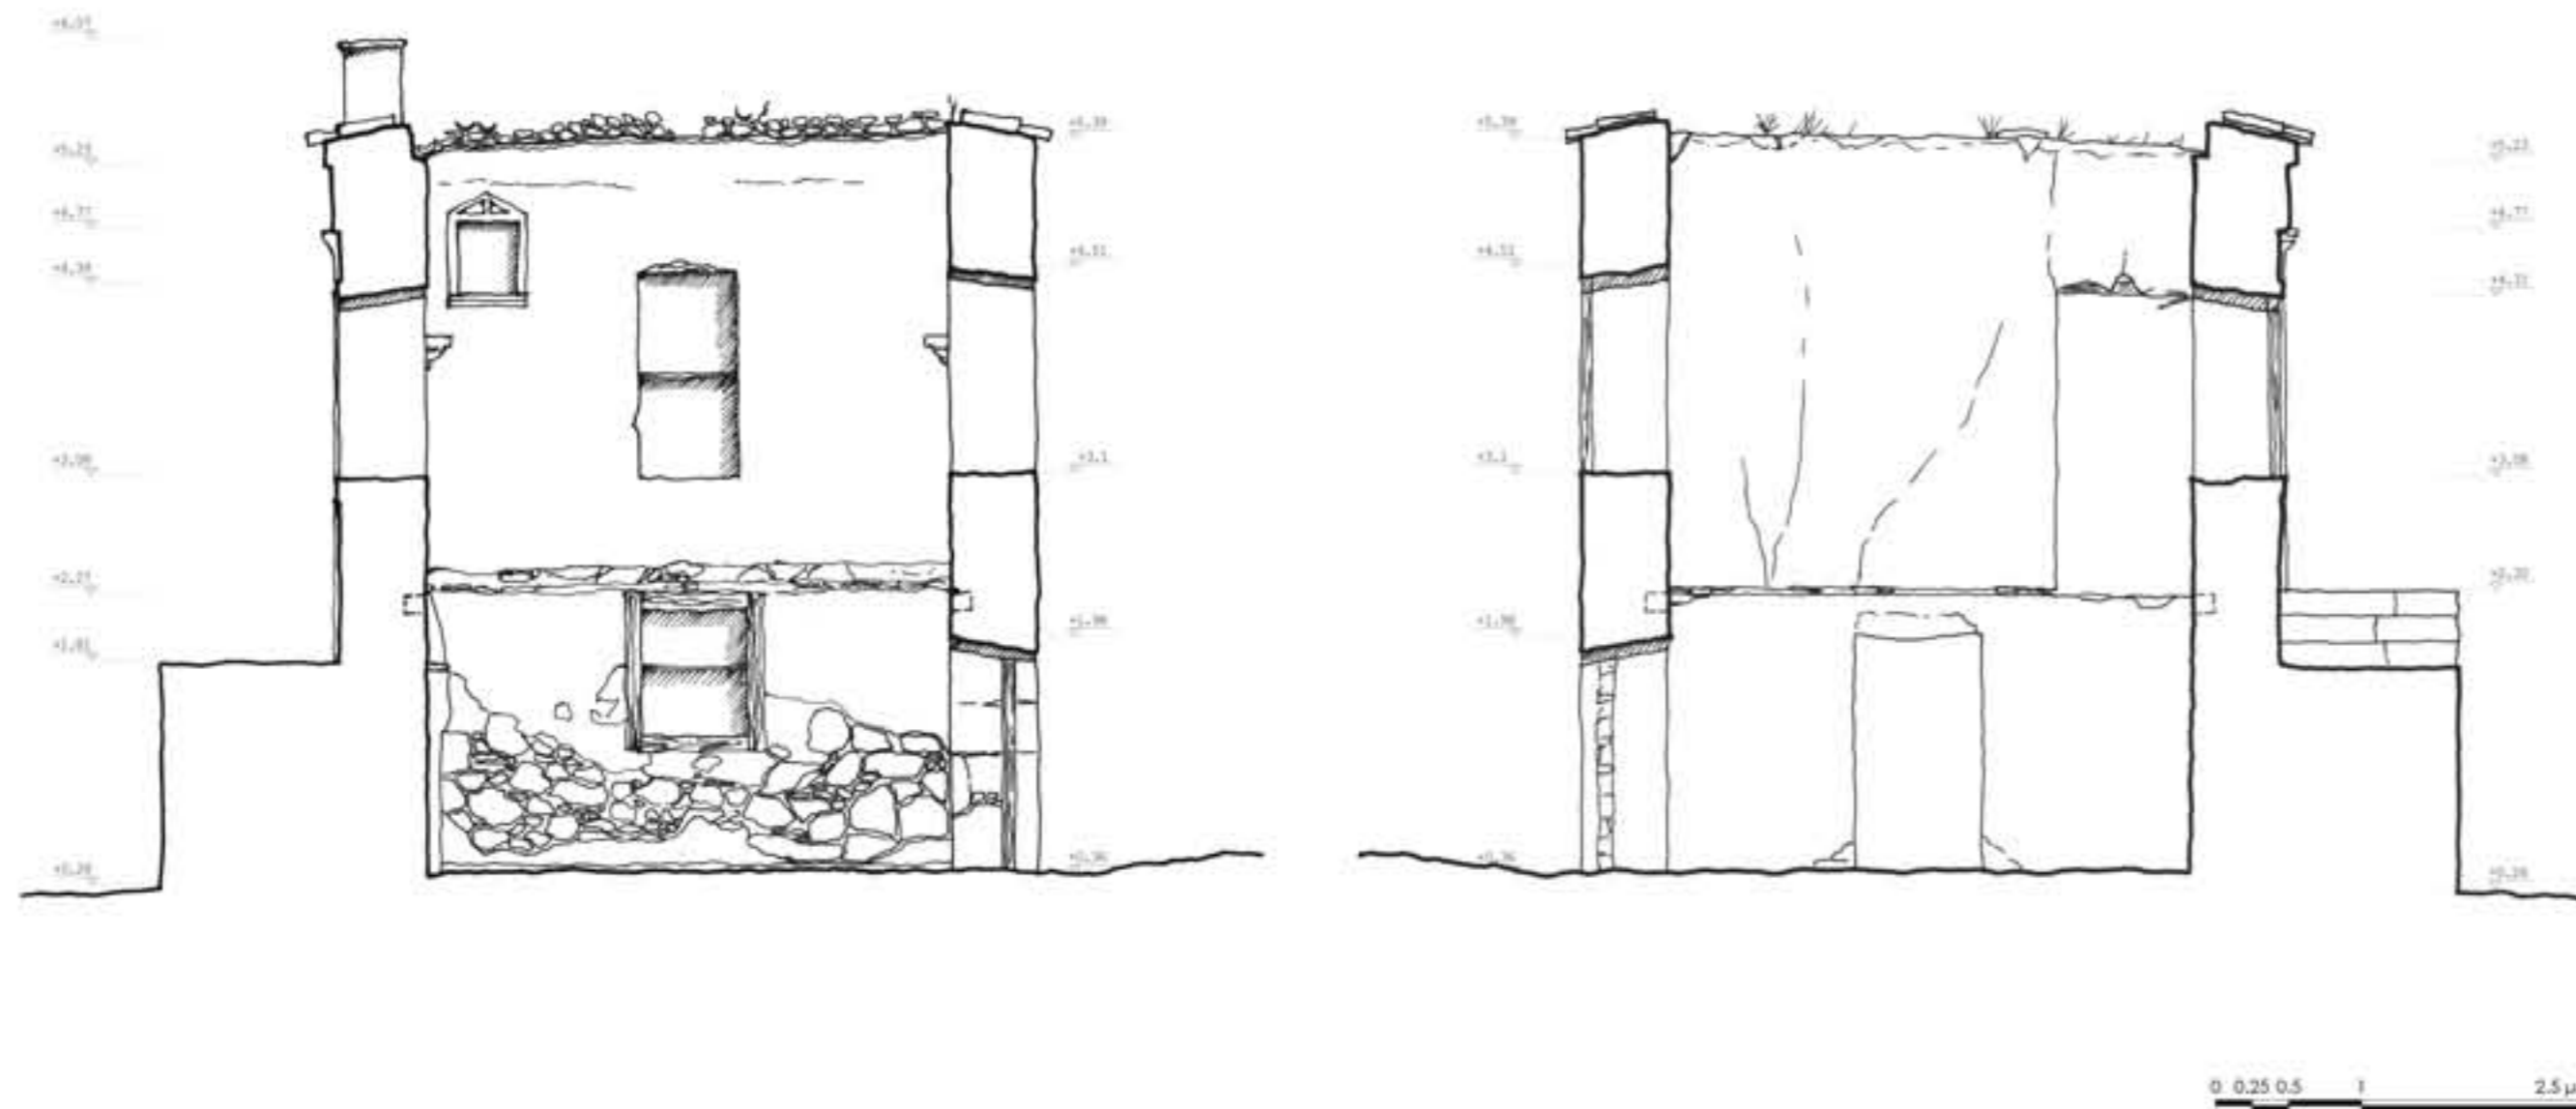

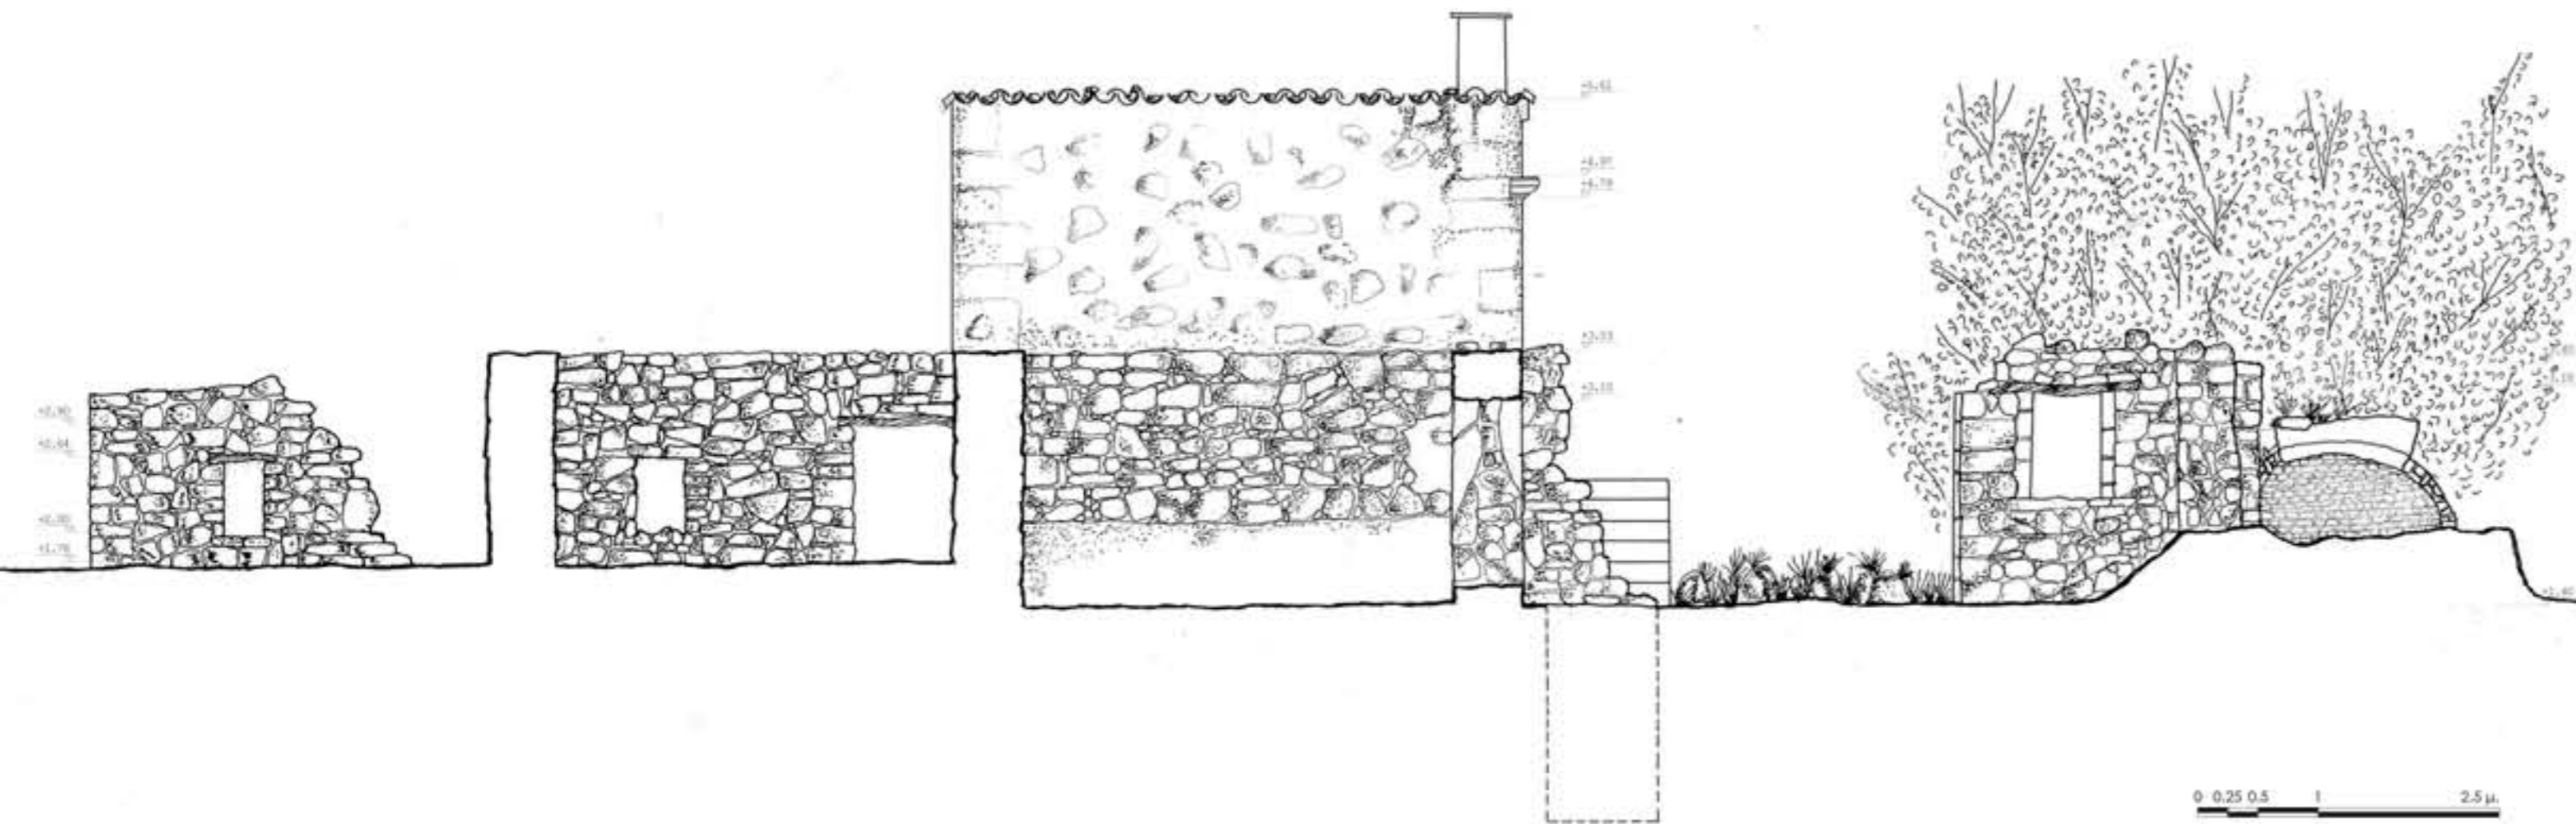

ΣΧΟΛΗ ΑΡΧΙΤΕΚΤΟΝΩΝ ΜΗΧΑΝΙΚΩΝ Ε.Μ.Π.
ΤΟΜΕΑΣ IV - ΠΕΡΙΟΧΗ ΟΙΚΟΔΟΜΙΚΗΣ
 Ε.Θ. ΟΙΚΟΔΟΜΙΚΗΣ Β^{ου}
 ΚΑΤΑΣΚΕΥΑΣΤΙΚΗ ΑΝΑΛΥΣΗ ΚΑΙ ΕΠΕΜΒΑΣΗ ΣΕ ΠΑΡΑΔΟΣΙΑΚΟ ΚΤΙΣΜΑ

ΚΑΤΟΙΚΙΑ ΣΤΟΝ ΜΕΣΙΑΓΡΟ ΤΗΣ ΑΙΓΙΝΑΣ


σπουδαστική ομάδα:

- ΑΝΑΣΤΑΣΙΟΥ ΤΑΤΙΑΝΑ
- ΒΟΥΓΙΟΥΚΑΛΑΚΗ ΟΛΓΑ
- ΓΕΩΡΓΙΑΔΗ ΓΕΩΡΓΙΑ
- ΚΑΛΑΝΤΖΗ ΒΑΣΙΛΙΚΗ
- ΚΟΚΚΑΛΑ ΝΑΤΑΛΙΑ
- ΚΩΝΣΤΑΝΤΙΝΙΔΟΥ ΕΛΕΥΘΕΡΙΑ
- ΛΑΓΟΥΔΑΚΗ ΒΑΣΙΛΙΚΗ - ΝΕΦΕΛΗ
- ΜΠΟΥΣΙΑ - ΑΛΕΞΑΚΗ ΚΑΤΕΡΙΝΑ

- ΝΑΤΣΗΣ ΝΙΚΟΣ
- ΝΤΟΚΑ ΗΡΙΝΝΑ
- ΞΑΝΘΟΠΟΥΛΟΥ ΞΑΝΘΙΠΠΗ
- ΣΑΒΒΙΔΗΣ ΕΥΓΥΧΙΟΣ
- ΣΦΑΡΝΑ ΧΡΥΣΙΑΝΘΗ
- ΧΡΥΣΟΛΟΥΡΗ ΦΡΑΝΤΣΕΣΚΑ
- CELIK YASEMIN

επιστημονική υπεύθυνη:
 ΕΦΕΣΙΟΥ ΕΙΡΗΝΗ, αναπλ. καθηγήτρια ΕΜΠ

περιεχόμενο σχεδίου: ΤΟΜΗ Ε7	αρ. σχεδίου: A 09
ΙΟΥΛΙΟΣ 2012	κλίμακα 1:50

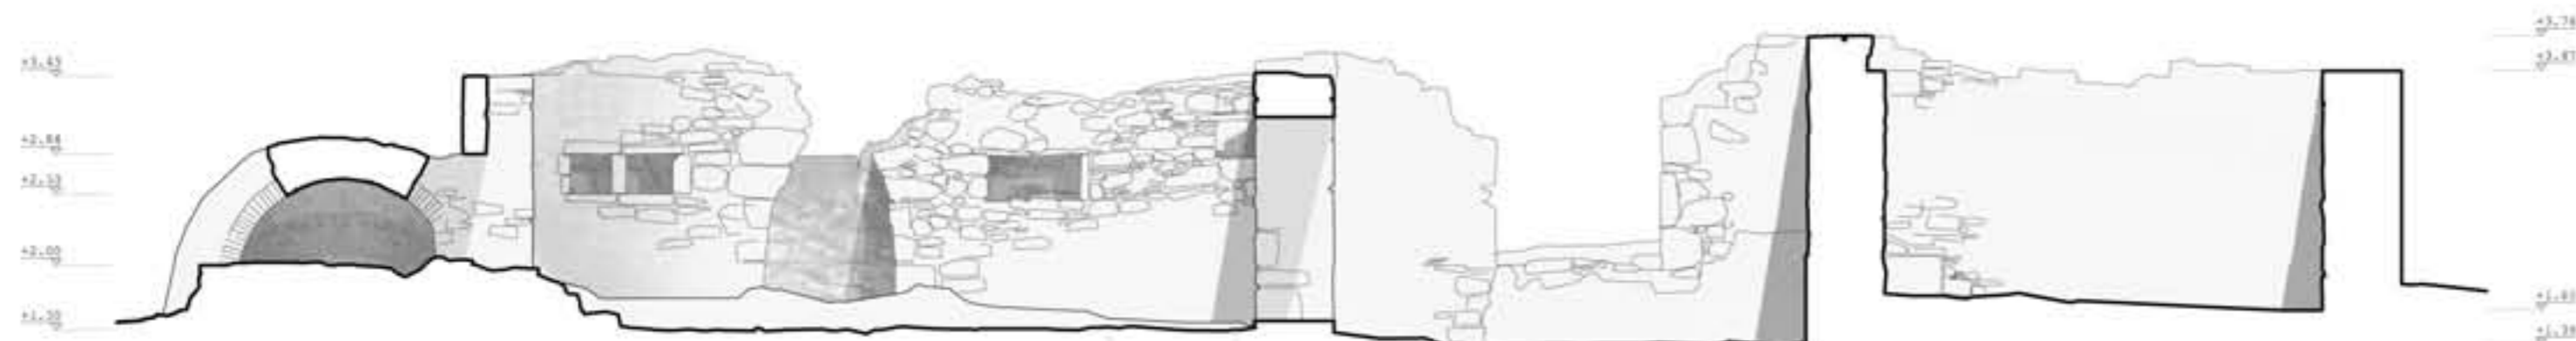

ΣΧΟΛΗ ΑΡΧΙΤΕΚΤΟΝΩΝ ΜΗΧΑΝΙΚΩΝ Ε.Μ.Π.

ΤΟΜΕΑΣ IV - ΠΕΡΙΟΧΗ ΟΙΚΟΔΟΜΙΚΗΣ

Ε.Θ. ΟΙΚΟΔΟΜΙΚΗΣ Θ^{ου}
ΚΑΤΑΣΚΕΥΑΣΤΙΚΗ ΑΝΑΛΥΣΗ ΚΑΙ ΕΠΕΜΒΑΣΗ ΣΕ ΠΑΡΑΔΟΣΙΑΚΟ ΚΤΙΣΜΑ

ΚΑΤΟΙΚΙΑ ΣΤΟΝ ΜΕΣΙΑΓΡΟ ΤΗΣ ΑΙΓΙΝΑΣ

σπουδαστική ομάδα:

ΑΝΑΣΤΑΣΙΟΥ ΤΑΤΙΑΝΑ
ΒΟΥΓΙΟΥΚΑΛΑΚΗ ΟΛΓΑ
ΓΕΩΡΓΙΑΔΗ ΓΕΩΡΓΙΑ
ΚΑΛΑΝΤΖΗ ΒΑΣΙΛΙΚΗ
ΚΟΚΚΑΛΑ ΝΑΤΑΛΙΑ
ΚΩΝΣΤΑΝΤΙΝΙΔΟΥ ΕΛΕΥΘΕΡΙΑ
ΛΑΓΟΥΔΑΚΗ ΒΑΣΙΛΙΚΗ - ΝΕΦΕΛΗ
ΜΠΟΥΣΙΑ - ΑΛΕΞΑΚΗ ΚΑΤΕΡΙΝΑ

ΝΑΤΣΗΣ ΝΙΚΟΣ
ΝΤΟΚΑ ΗΡΙΝΝΑ
ΞΑΝΘΟΠΟΥΛΟΥ ΞΑΝΘΙΠΠΗ
ΣΑΒΒΙΔΗΣ ΕΥΓΥΧΙΟΣ
ΣΦΑΡΝΑ ΧΡΥΣΙΑΝΘΗ
ΧΡΥΣΟΛΟΥΡΗ ΦΡΑΝΤΙΣΣΚΑ
ΣΕΛΙΚ ΎΑΣΕΜΙΝ

επιστημονική υπεύθυνη:

ΕΦΕΣΙΟΥ ΕΙΡΗΝΗ, αναπλ. καθηγήτρια ΕΜΠ

περιεχόμενο σχεδίου:


ΤΟΜΗ Ε8

ΙΟΥΛΙΟΣ 2012

αρ. σχεδίου:

A 10

κλίμακα 1:50

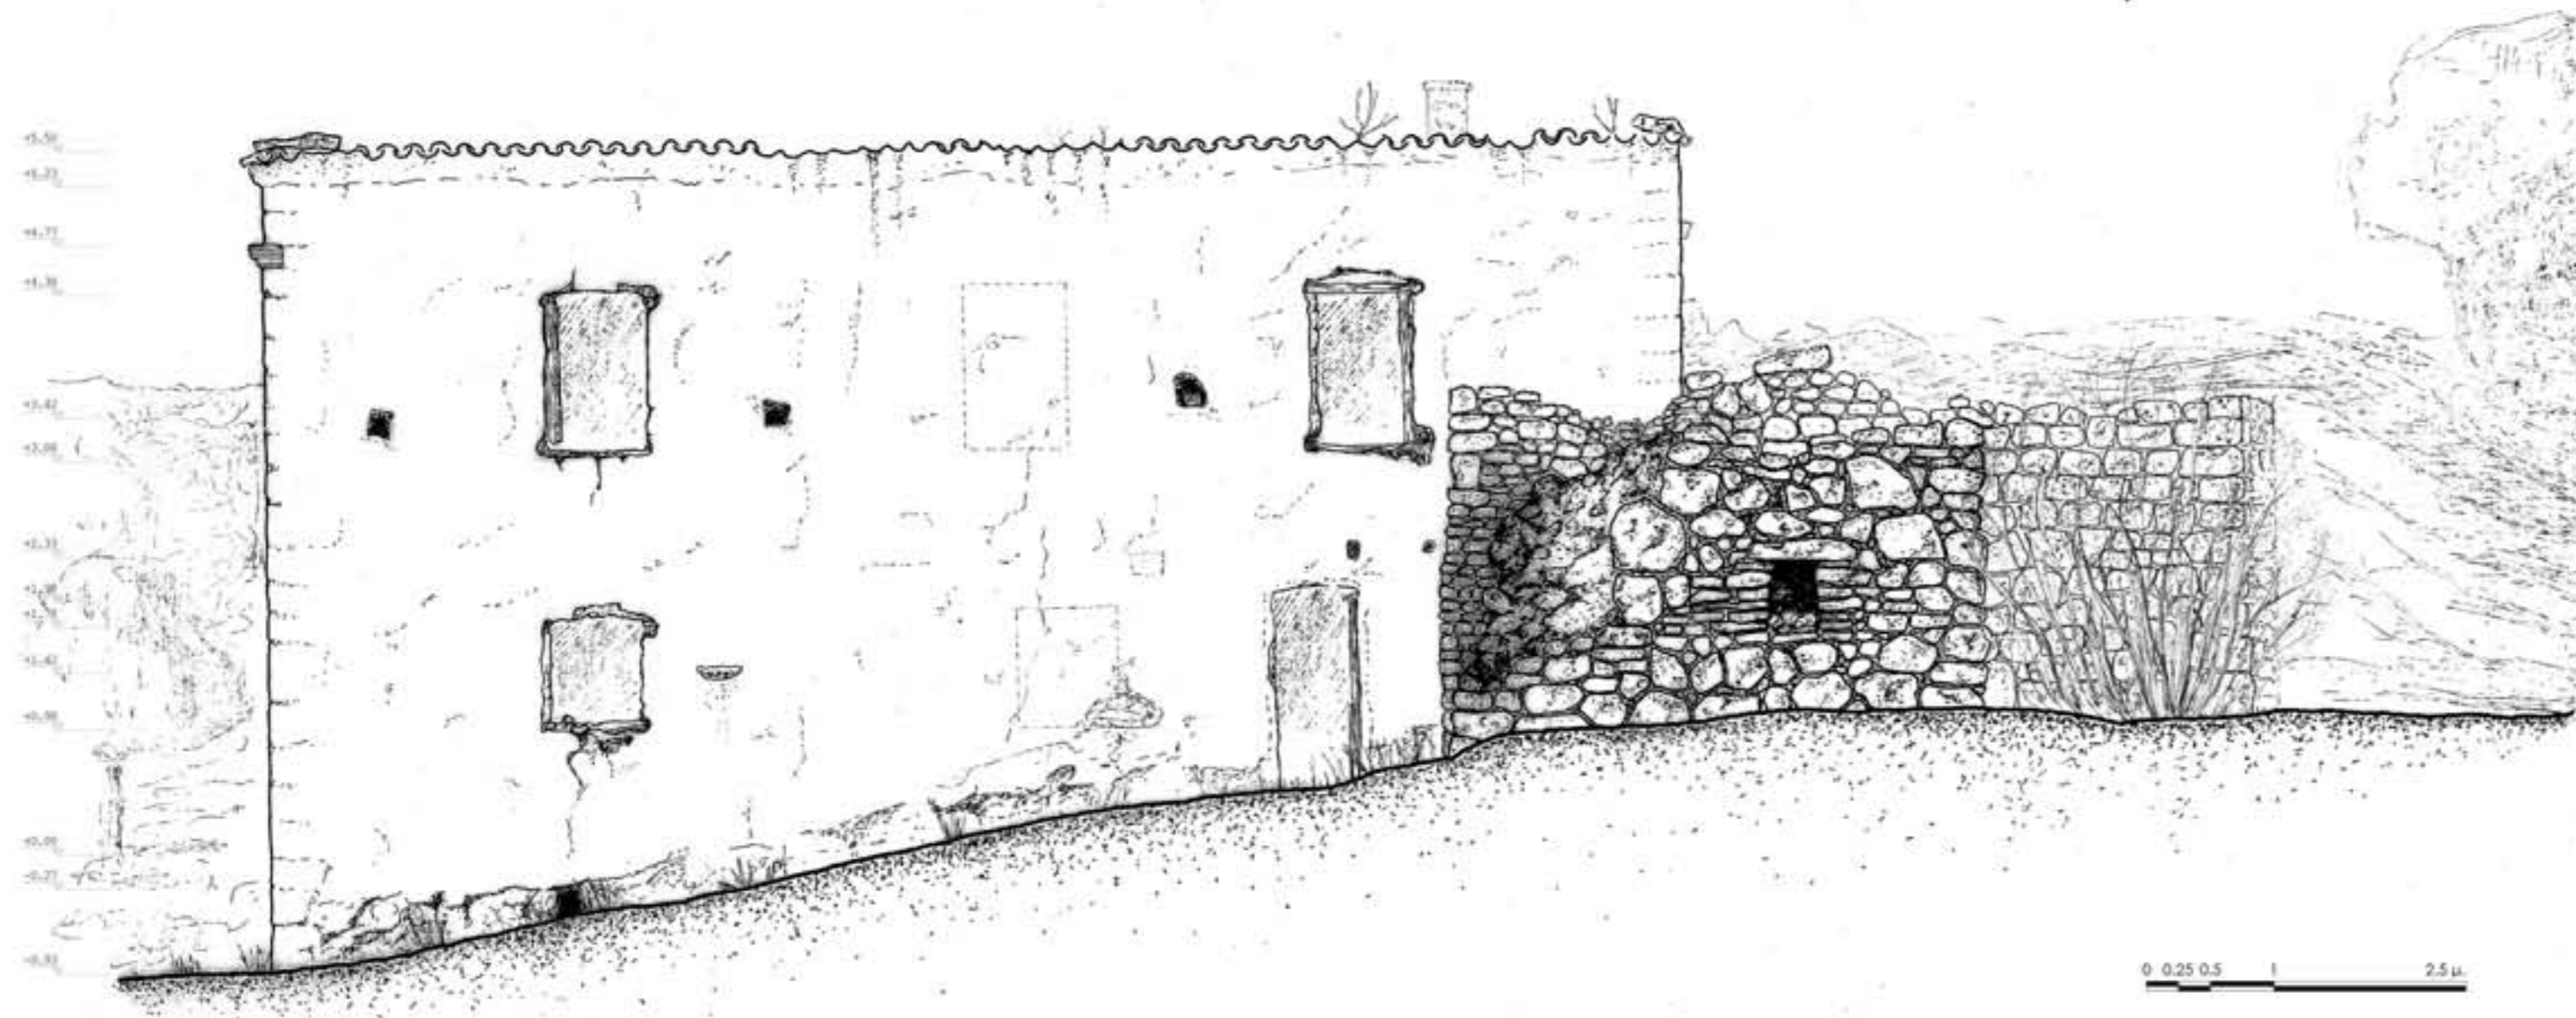

ΣΧΟΛΗ ΑΡΧΙΤΕΚΤΟΝΩΝ ΜΗΧΑΝΙΚΩΝ Ε.Μ.Π.

ΤΟΜΕΑΣ IV - ΠΕΡΙΟΧΗ ΟΙΚΟΔΟΜΙΚΗΣ

Ε.Θ. ΟΙΚΟΔΟΜΙΚΗΣ Β^{ου}
ΚΑΤΑΣΚΕΥΑΣΤΙΚΗ ΑΝΑΛΥΣΗ ΚΑΙ ΕΠΕΜΒΑΣΗ ΣΕ ΠΑΡΑΔΟΣΙΑΚΟ ΚΤΙΣΜΑ

ΚΑΤΟΙΚΙΑ ΣΤΟΝ ΜΕΣΙΑΓΡΟ ΤΗΣ ΑΙΓΙΝΑΣ

σπουδαστική ομάδα:

ΑΝΑΣΤΑΣΙΟΥ ΤΑΤΙΑΝΑ
ΒΟΥΓΙΟΥΚΑΛΑΚΗ ΟΛΓΑ
ΓΕΩΡΓΙΑΔΗ ΓΕΩΡΓΙΑ
ΚΑΛΑΝΤΖΗ ΒΑΣΙΛΙΚΗ
ΚΟΚΚΑΛΑ ΝΑΤΑΛΙΑ
ΚΩΝΣΤΑΝΤΙΝΙΔΟΥ ΕΛΕΥΘΕΡΙΑ
ΛΑΓΟΥΔΑΚΗ ΒΑΣΙΛΙΚΗ - ΝΕΦΕΛΗ
ΜΠΟΥΣΙΑ - ΑΛΕΞΑΚΗ ΚΑΤΕΡΙΝΑ

ΝΑΤΣΗΣ ΝΙΚΟΣ
ΝΤΟΚΑ ΗΡΙΝΝΑ
ΞΑΝΘΟΠΟΥΛΟΥ ΞΑΝΘΙΠΠΗ
ΣΑΒΒΙΔΗΣ ΕΥΤΥΧΙΟΣ
ΣΦΑΡΝΑ ΧΡΥΣΙΑΝΘΗ
ΧΡΥΣΟΛΟΥΡΗ ΦΡΑΝΤΣΕΣΚΑ
ΣΕΛΙΚ ΎΑΣΕΜΙΝ

επιστημονική υπεύθυνη:

ΕΦΕΣΙΟΥ ΕΙΡΗΝΗ, αναπλ. καθηγήτρια ΕΜΠ

περιεχόμενο σχεδίου:


ΝΟΤΙΑ ΟΨΗ

ΙΟΥΛΙΟΣ 2012

αρ. σχεδίου:

A11

κλίμακα 1:50

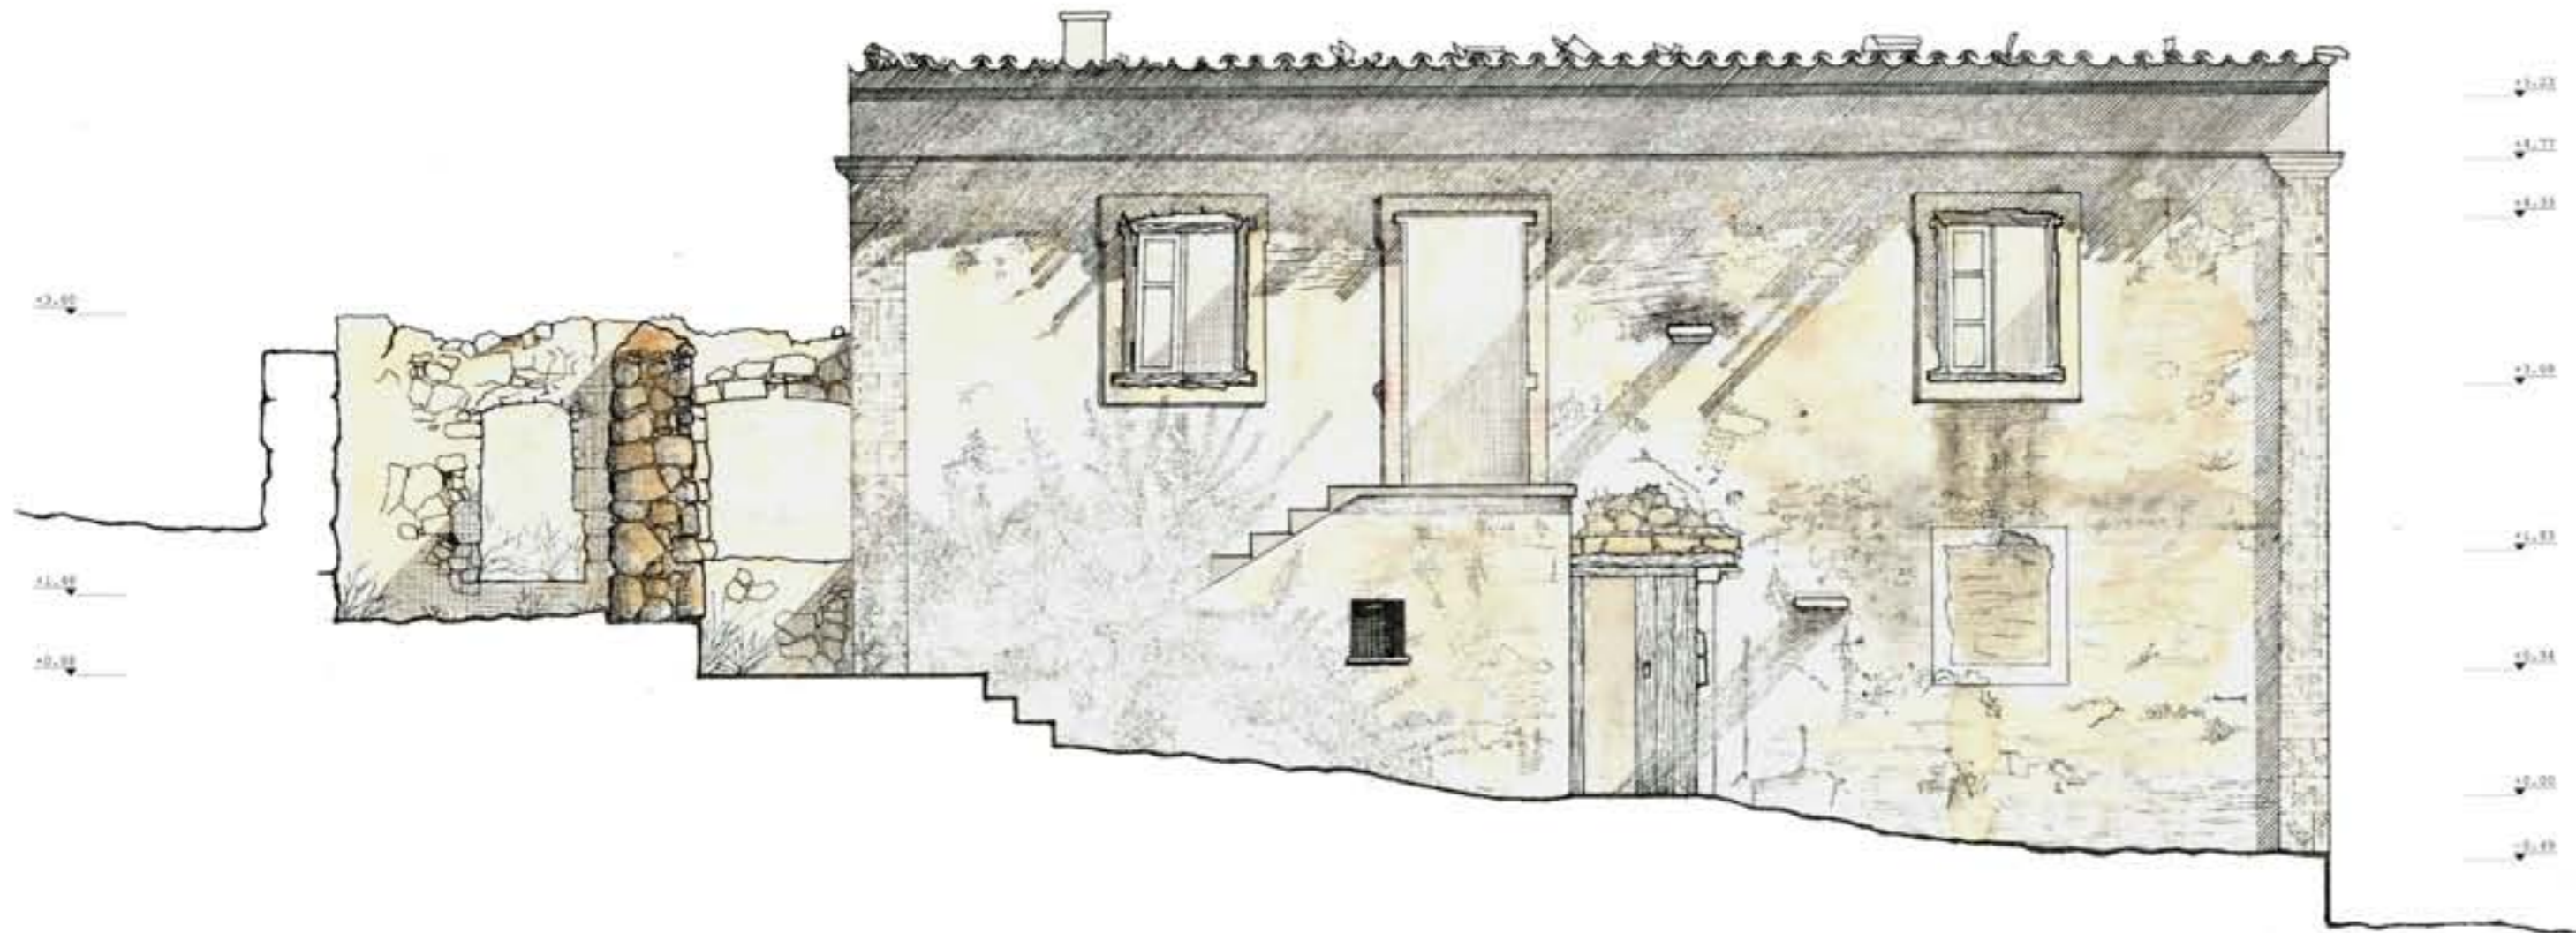

ΣΧΟΛΗ ΑΡΧΙΤΕΚΤΟΝΩΝ ΜΗΧΑΝΙΚΩΝ Ε.Μ.Π.

ΤΟΜΕΑΣ IV - ΠΕΡΙΟΧΗ ΟΙΚΟΔΟΜΙΚΗΣ

Ε.Θ. ΟΙΚΟΔΟΜΙΚΗΣ Β^{ου}
ΚΑΤΑΣΚΕΥΑΣΤΙΚΗ ΑΝΑΛΥΣΗ ΚΑΙ ΕΠΕΜΒΑΣΗ ΣΕ ΠΑΡΑΔΟΣΙΑΚΟ ΚΤΙΣΜΑ

ΚΑΤΟΙΚΙΑ ΣΤΟΝ ΜΕΣΙΑΓΡΟ ΤΗΣ ΑΙΓΙΝΑΣ

σπουδαστική ομάδα:

ΑΝΔΡΕΑΣ ΓΕΩΡΓΙΟΥ ΤΑΤΙΑΝΑ
ΒΟΥΓΙΟΥΚΑΛΑΚΗ ΟΛΓΑ
ΓΕΩΡΓΙΑΔΗ ΓΕΩΡΓΙΑ
ΚΑΛΑΝΤΖΗ ΒΑΣΙΛΙΚΗ
ΚΟΚΚΑΛΑ ΝΑΤΑΛΙΑ
ΚΩΝΣΤΑΝΤΙΝΙΔΟΥ ΕΛΕΥΘΕΡΙΑ
ΛΑΓΟΥΔΑΚΗ ΒΑΣΙΛΙΚΗ - ΝΕΦΕΛΗ
ΜΠΟΥΣΙΑ - ΑΛΕΞΑΚΗ ΚΑΤΕΡΙΝΑ

ΝΑΤΣΗΣ ΝΙΚΟΣ
ΝΤΟΚΑ ΗΡΙΝΝΑ
ΞΑΝΘΟΠΟΥΛΟΥ ΞΑΝΘΙΠΠΗ
ΣΑΒΒΙΔΗΣ ΕΥΤΥΧΙΟΣ
ΣΦΑΡΝΑ ΧΡΥΣΙΑΝΘΗ
ΧΡΥΣΟΛΟΥΡΗ ΦΡΑΝΤΣΕΣΚΑ
ΣΕΛΙΚ ΥΑΣΕΜΙΝ

επιστημονική υπεύθυνη:

ΕΦΕΣΙΟΥ ΕΙΡΗΝΗ, αναπλ. καθηγήτρια ΕΜΠ

0 0.25 0.5 1 2.5 μ.

περιεχόμενο σχεδίου:


ΒΟΡΕΙΑ ΟΨΗ

ΙΟΥΛΙΟΣ 2012

αρ. σχεδίου:

A 12

κλίμακα 1:50

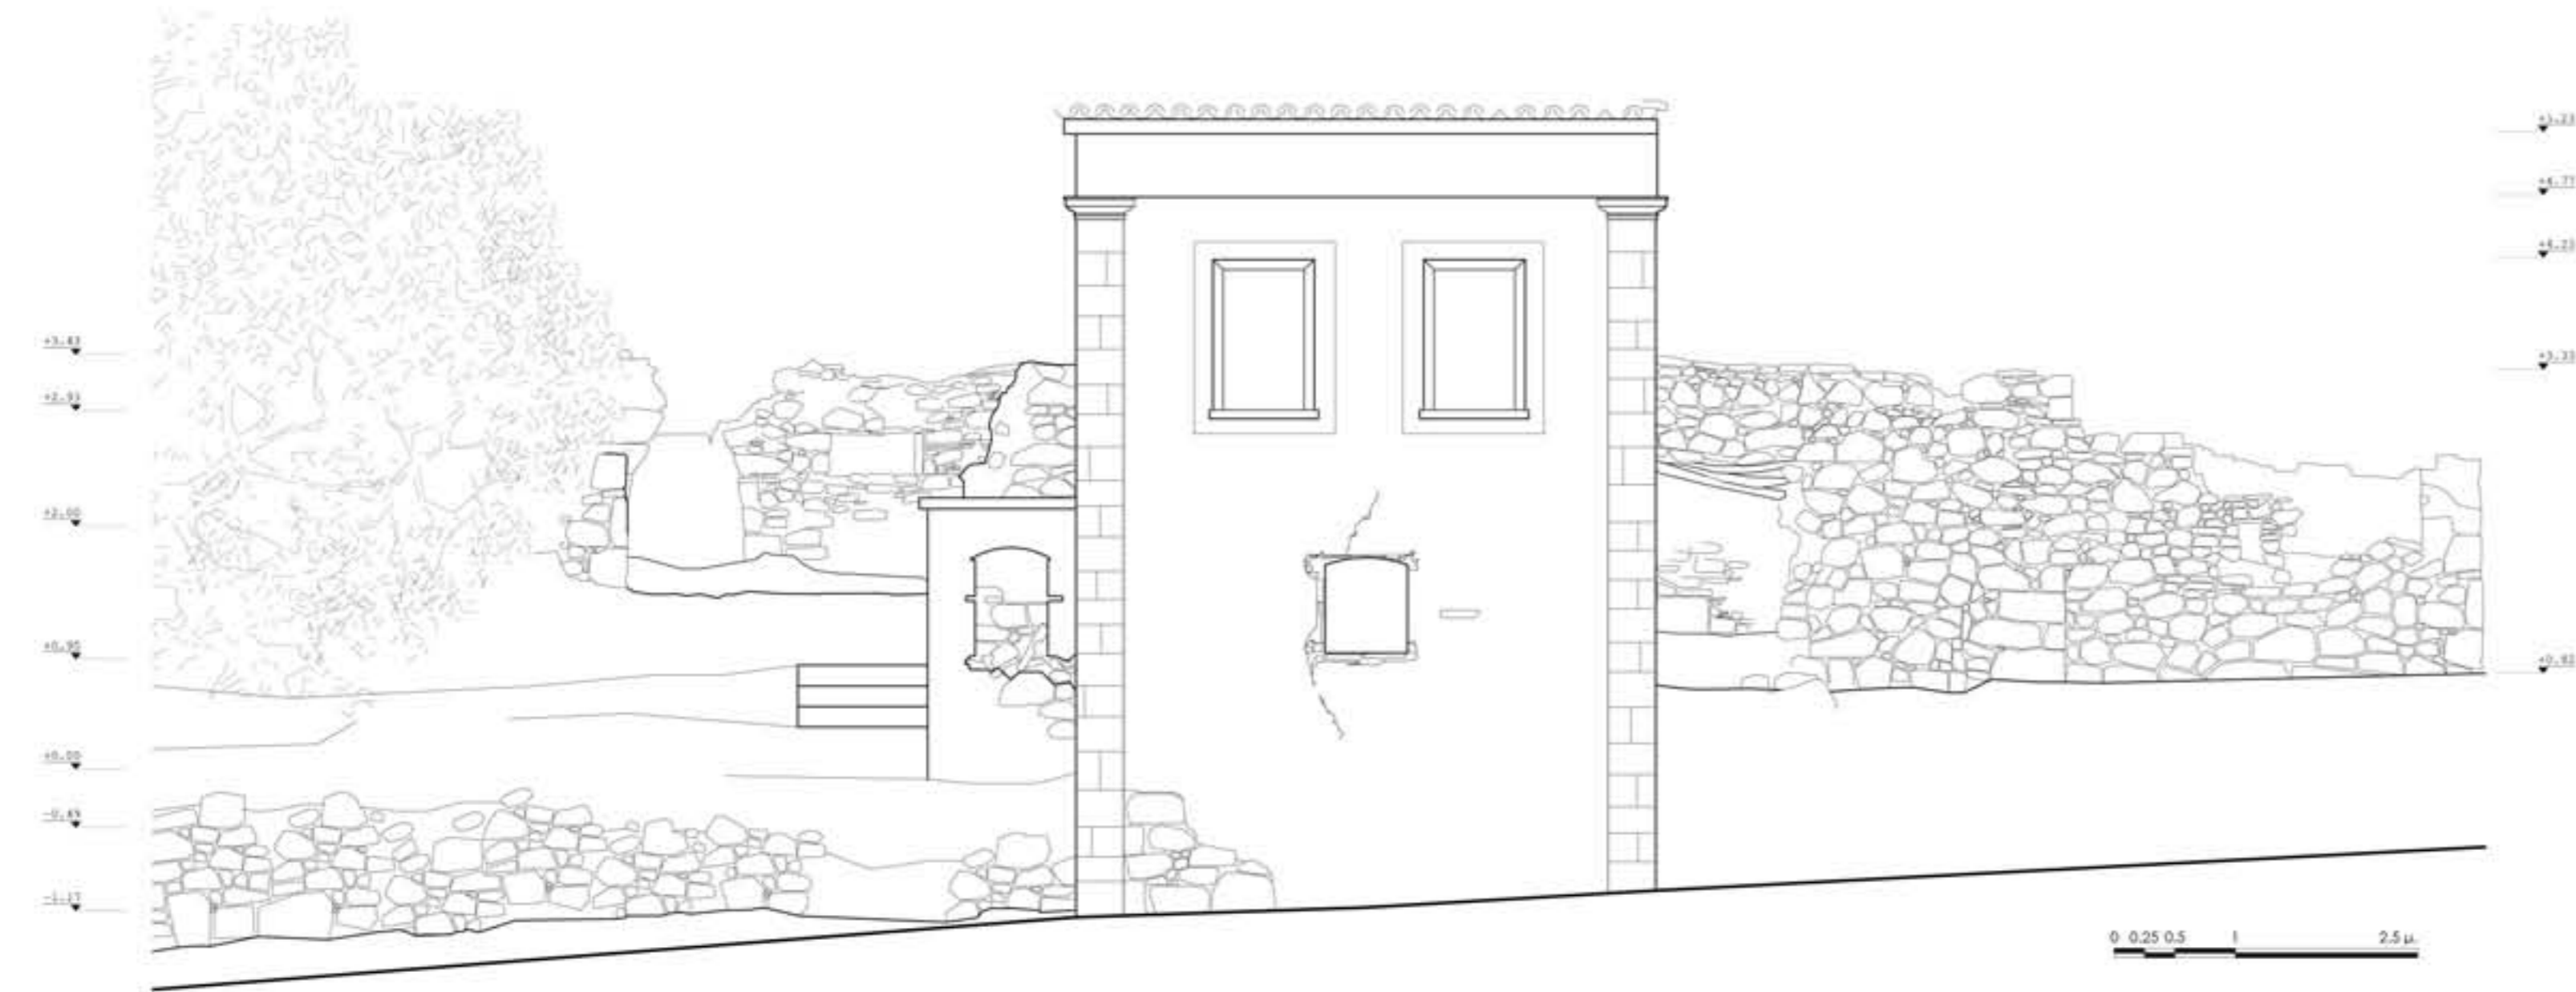

+3.43
+2.33
+2.00
+0.95
+0.00
-0.63
-1.17

ΣΧΟΛΗ ΑΡΧΙΤΕΚΤΟΝΩΝ ΜΗΧΑΝΙΚΩΝ Ε.Μ.Π.

ΤΟΜΕΑΣ IV - ΠΕΡΙΟΧΗ ΟΙΚΟΔΟΜΙΚΗΣ

Ε.Θ. ΟΙΚΟΔΟΜΙΚΗΣ Β^{ου}
ΚΑΤΑΣΚΕΥΑΣΤΙΚΗ ΑΝΑΛΥΣΗ ΚΑΙ ΕΠΕΜΒΑΣΗ ΣΕ ΠΑΡΑΔΟΣΙΑΚΟ ΚΤΙΣΜΑ

ΚΑΤΟΙΚΙΑ ΣΤΟΝ ΜΕΣΙΑΓΡΟ ΤΗΣ ΑΙΓΙΝΑΣ

σπουδαστική ομάδα:

ΑΝΑΣΤΑΣΙΟΥ ΤΑΤΙΑΝΑ
ΒΟΥΓΙΟΥΚΑΛΑΚΗ ΟΛΓΑ
ΓΕΩΡΓΙΑΔΗ ΓΕΩΡΓΙΑ
ΚΑΛΑΝΤΖΗ ΒΑΣΙΛΙΚΗ
ΚΟΚΚΑΛΑ ΝΑΤΑΛΙΑ
ΚΩΝΣΤΑΝΤΙΝΙΔΟΥ ΕΛΕΥΘΕΡΙΑ
ΛΑΓΟΥΔΑΚΗ ΒΑΣΙΛΙΚΗ - ΝΕΦΕΛΗ
ΜΠΟΥΣΙΑ - ΑΛΕΞΑΚΗ ΚΑΤΕΡΙΝΑ

ΝΑΤΣΗΣ ΝΙΚΟΣ
ΝΤΟΚΑ ΗΡΙΝΝΑ
ΞΑΝΘΟΠΟΥΛΟΥ ΞΑΝΘΙΠΠΗ
ΣΑΒΒΙΔΗΣ ΕΥΤΥΧΙΟΣ
ΣΦΑΡΝΑ ΧΡΥΣΙΑΝΘΗ
ΧΡΥΣΟΛΟΥΡΗ ΦΡΑΝΤΣΕΣΚΑ
ΣΕΛΙΚ ΎΑΣΕΜΙΝ

επιστημονική υπεύθυνη:

ΕΦΕΣΙΟΥ ΕΙΡΗΝΗ, αναπλ. καθηγήτρια ΕΜΠ

περιεχόμενο σχεδίου:

ΔΥΤΙΚΗ ΟΨΗ

ΙΟΥΛΙΟΣ 2012

αρ. σχεδίου:

A 13

κλίμακα 1:50



ΣΧΟΛΗ ΑΡΧΙΤΕΚΤΟΝΩΝ ΜΗΧΑΝΙΚΩΝ Ε.Μ.Π.

ΤΟΜΕΑΣ IV - ΠΕΡΙΟΧΗ ΟΙΚΟΔΟΜΙΚΗΣ

Ε.Θ. ΟΙΚΟΔΟΜΙΚΗΣ 8^{ου}
ΚΑΤΑΣΚΕΥΑΣΤΙΚΗ ΑΝΑΛΥΣΗ ΚΑΙ ΕΠΕΜΒΑΣΗ ΣΕ ΠΑΡΑΔΟΣΙΑΚΟ ΚΤΙΣΜΑ

ΚΑΤΟΙΚΙΑ ΣΤΟΝ ΜΕΣΑΓΡΟ ΤΗΣ ΑΙΓΙΝΑΣ

σπουδαστική ομάδα:

ΑΝΑΣΤΑΣΙΟΥ ΤΑΤΙΑΝΑ
ΒΟΥΓΙΟΥΚΑΛΑΚΗ ΟΛΓΑ
ΓΕΩΡΓΙΑΔΗ ΓΕΩΡΓΙΑ
ΚΑΛΑΝΤΖΗ ΒΑΣΙΛΙΚΗ
ΚΟΚΚΑΛΑ ΝΑΤΑΛΙΑ
ΚΩΝΣΤΑΝΤΙΝΙΔΟΥ ΕΛΕΥΘΕΡΙΑ
ΛΑΓΟΥΔΑΚΗ ΒΑΣΙΛΙΚΗ - ΝΕΦΕΛΗ
ΜΠΟΥΣΙΑ - ΑΛΕΞΑΚΗ ΚΑΤΕΡΙΝΑ

ΝΑΤΣΗΣ ΝΙΚΟΣ
ΝΤΟΚΑ ΗΡΩΙΝΑ
ΞΑΝΘΟΠΟΥΛΟΥ ΞΑΝΘΙΠΠΗ
ΣΑΒΒΙΔΗΣ ΕΥΓΥΧΙΟΣ
ΣΦΑΡΝΑ ΧΡΥΣΙΑΝΘΗ
ΧΡΥΣΟΛΟΥΡΗ ΦΡΑΝΤΙΣΣΚΑ
ΣΕΛΙΚ ΥΑΣΕΜΙΝ

επιστημονική υπεύθυνη:

ΕΦΕΣΙΟΥ ΕΙΡΗΝΗ, αναπλ. καθηγήτρια ΕΜΠ

περιεχόμενο σχεδίου:


ΑΞΟΝΟΜΕΤΡΙΚΗ ΤΟΜΗ

ΙΟΥΛΙΟΣ 2012


αρ. σχεδίου:

A 14


κλίμακα 1:50

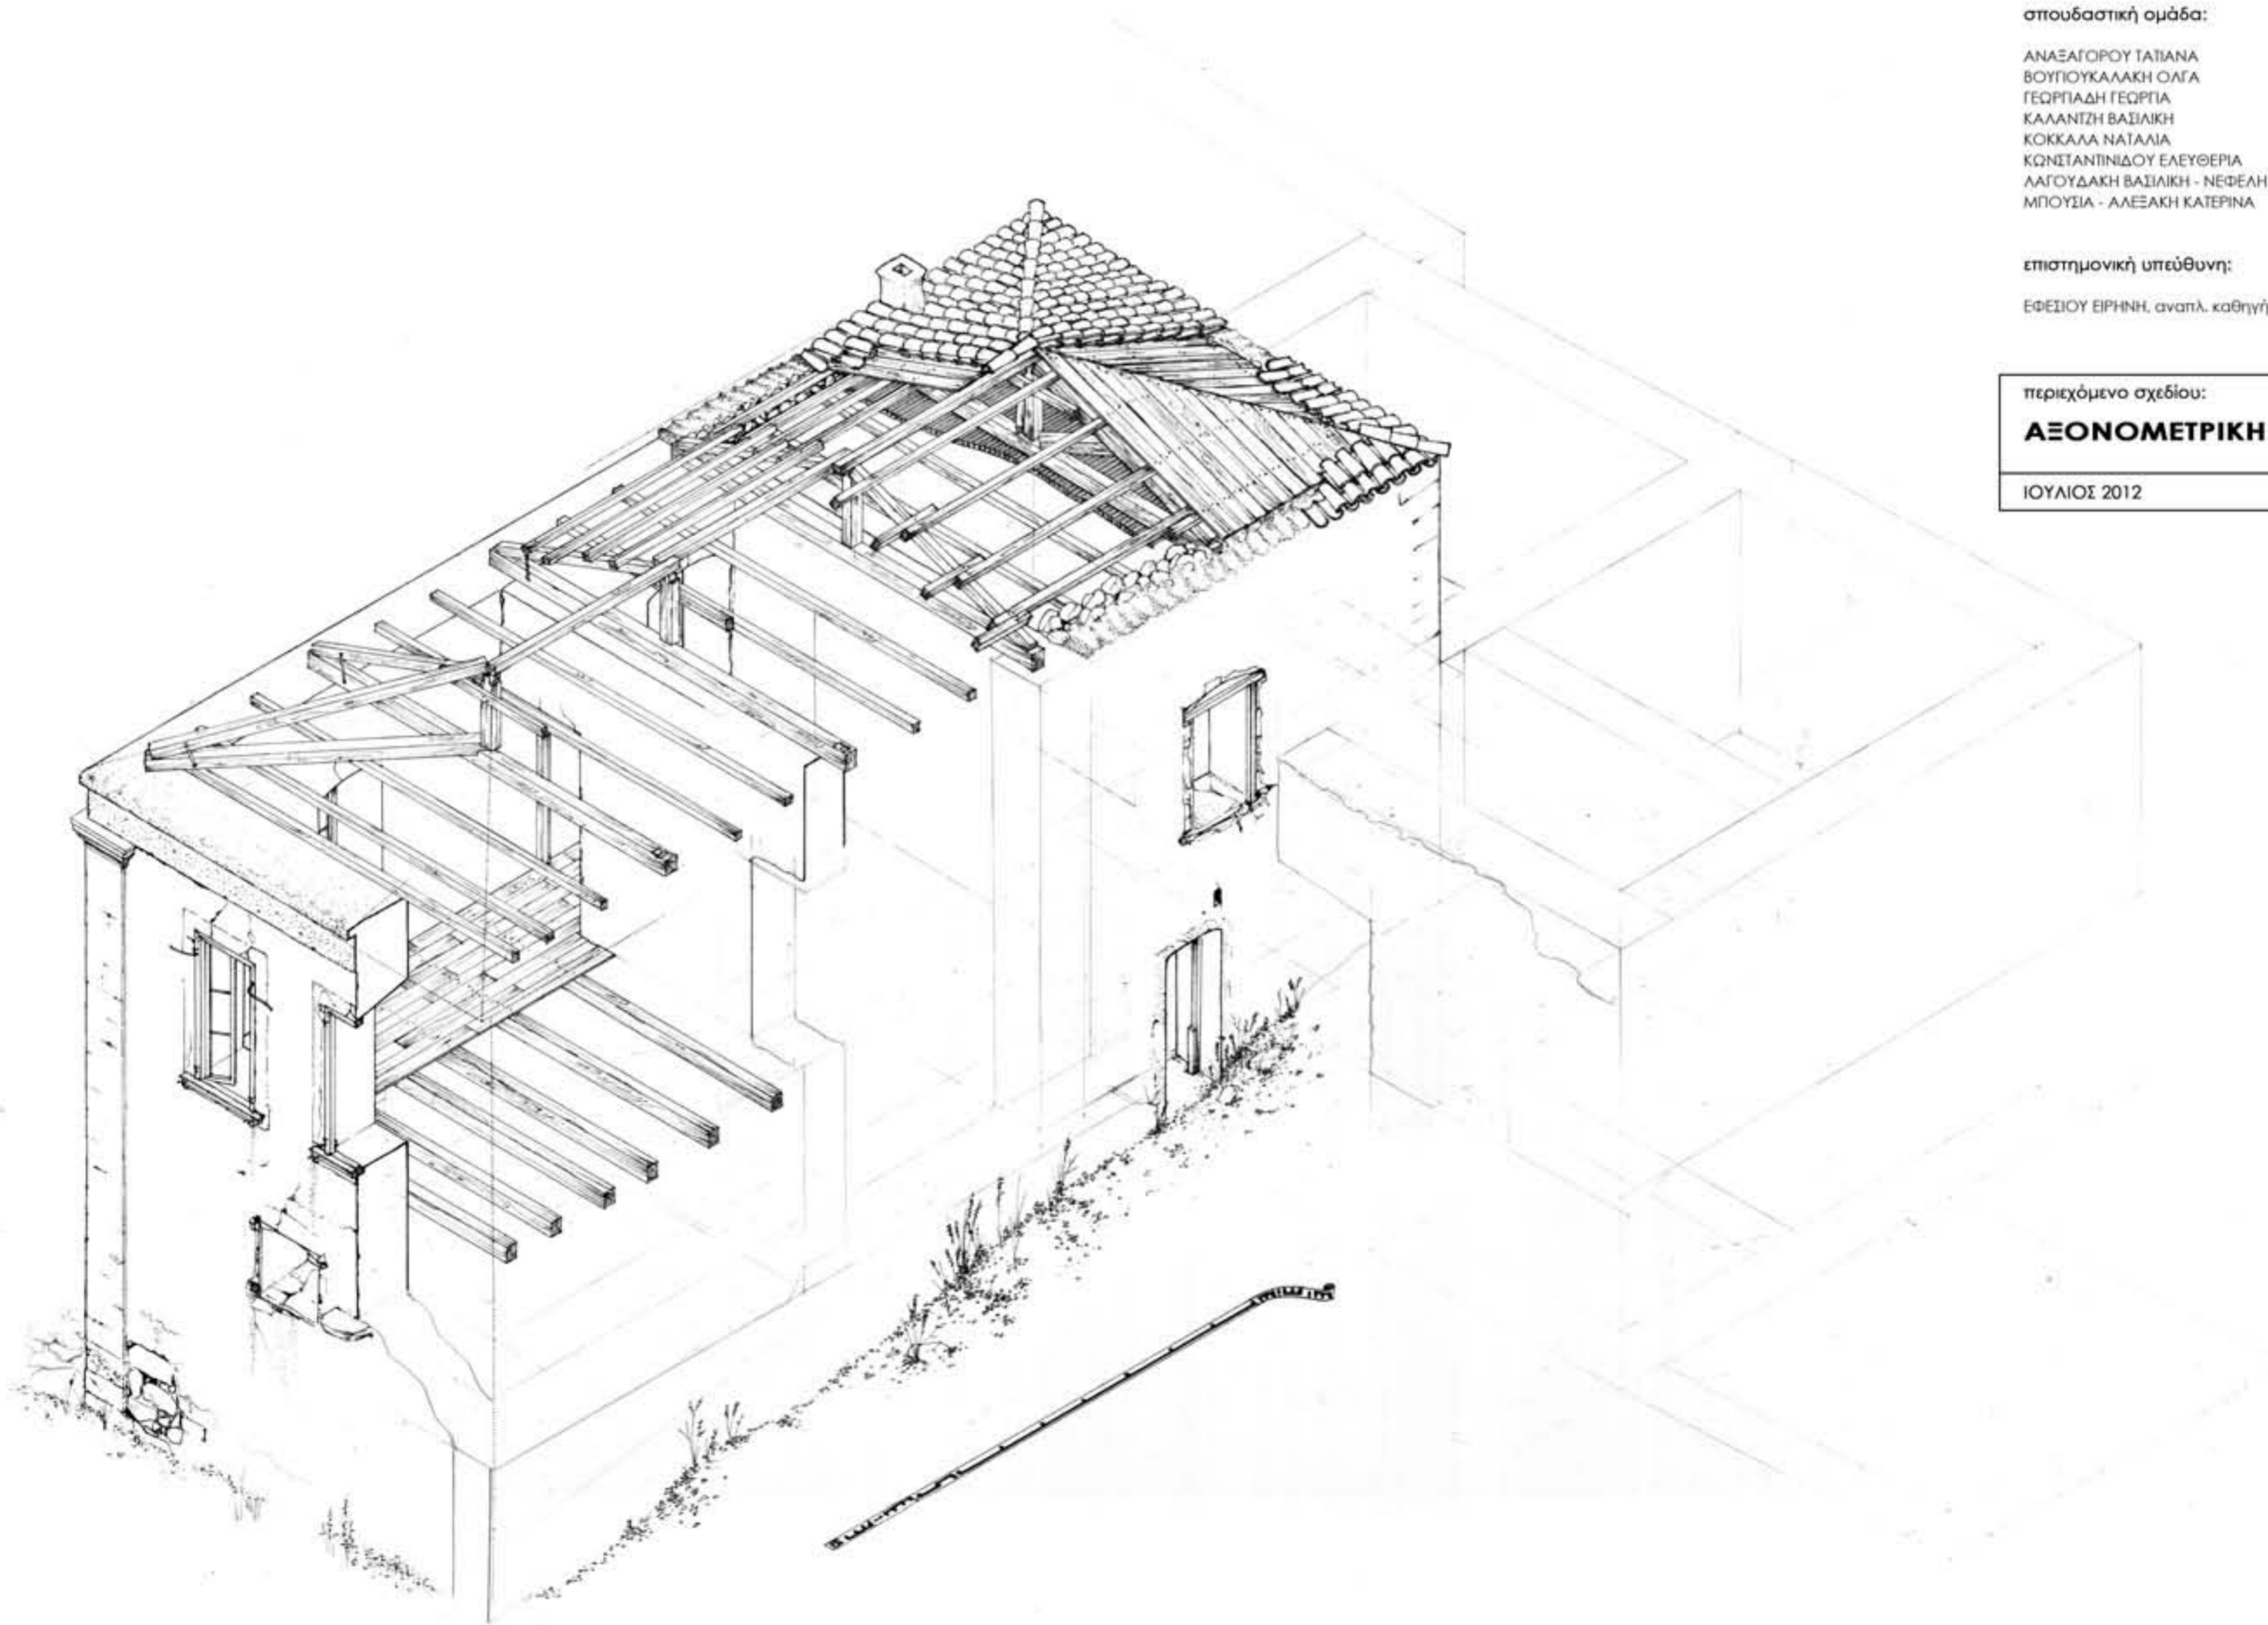

0 0,25 0,5 1 2,5 μ.

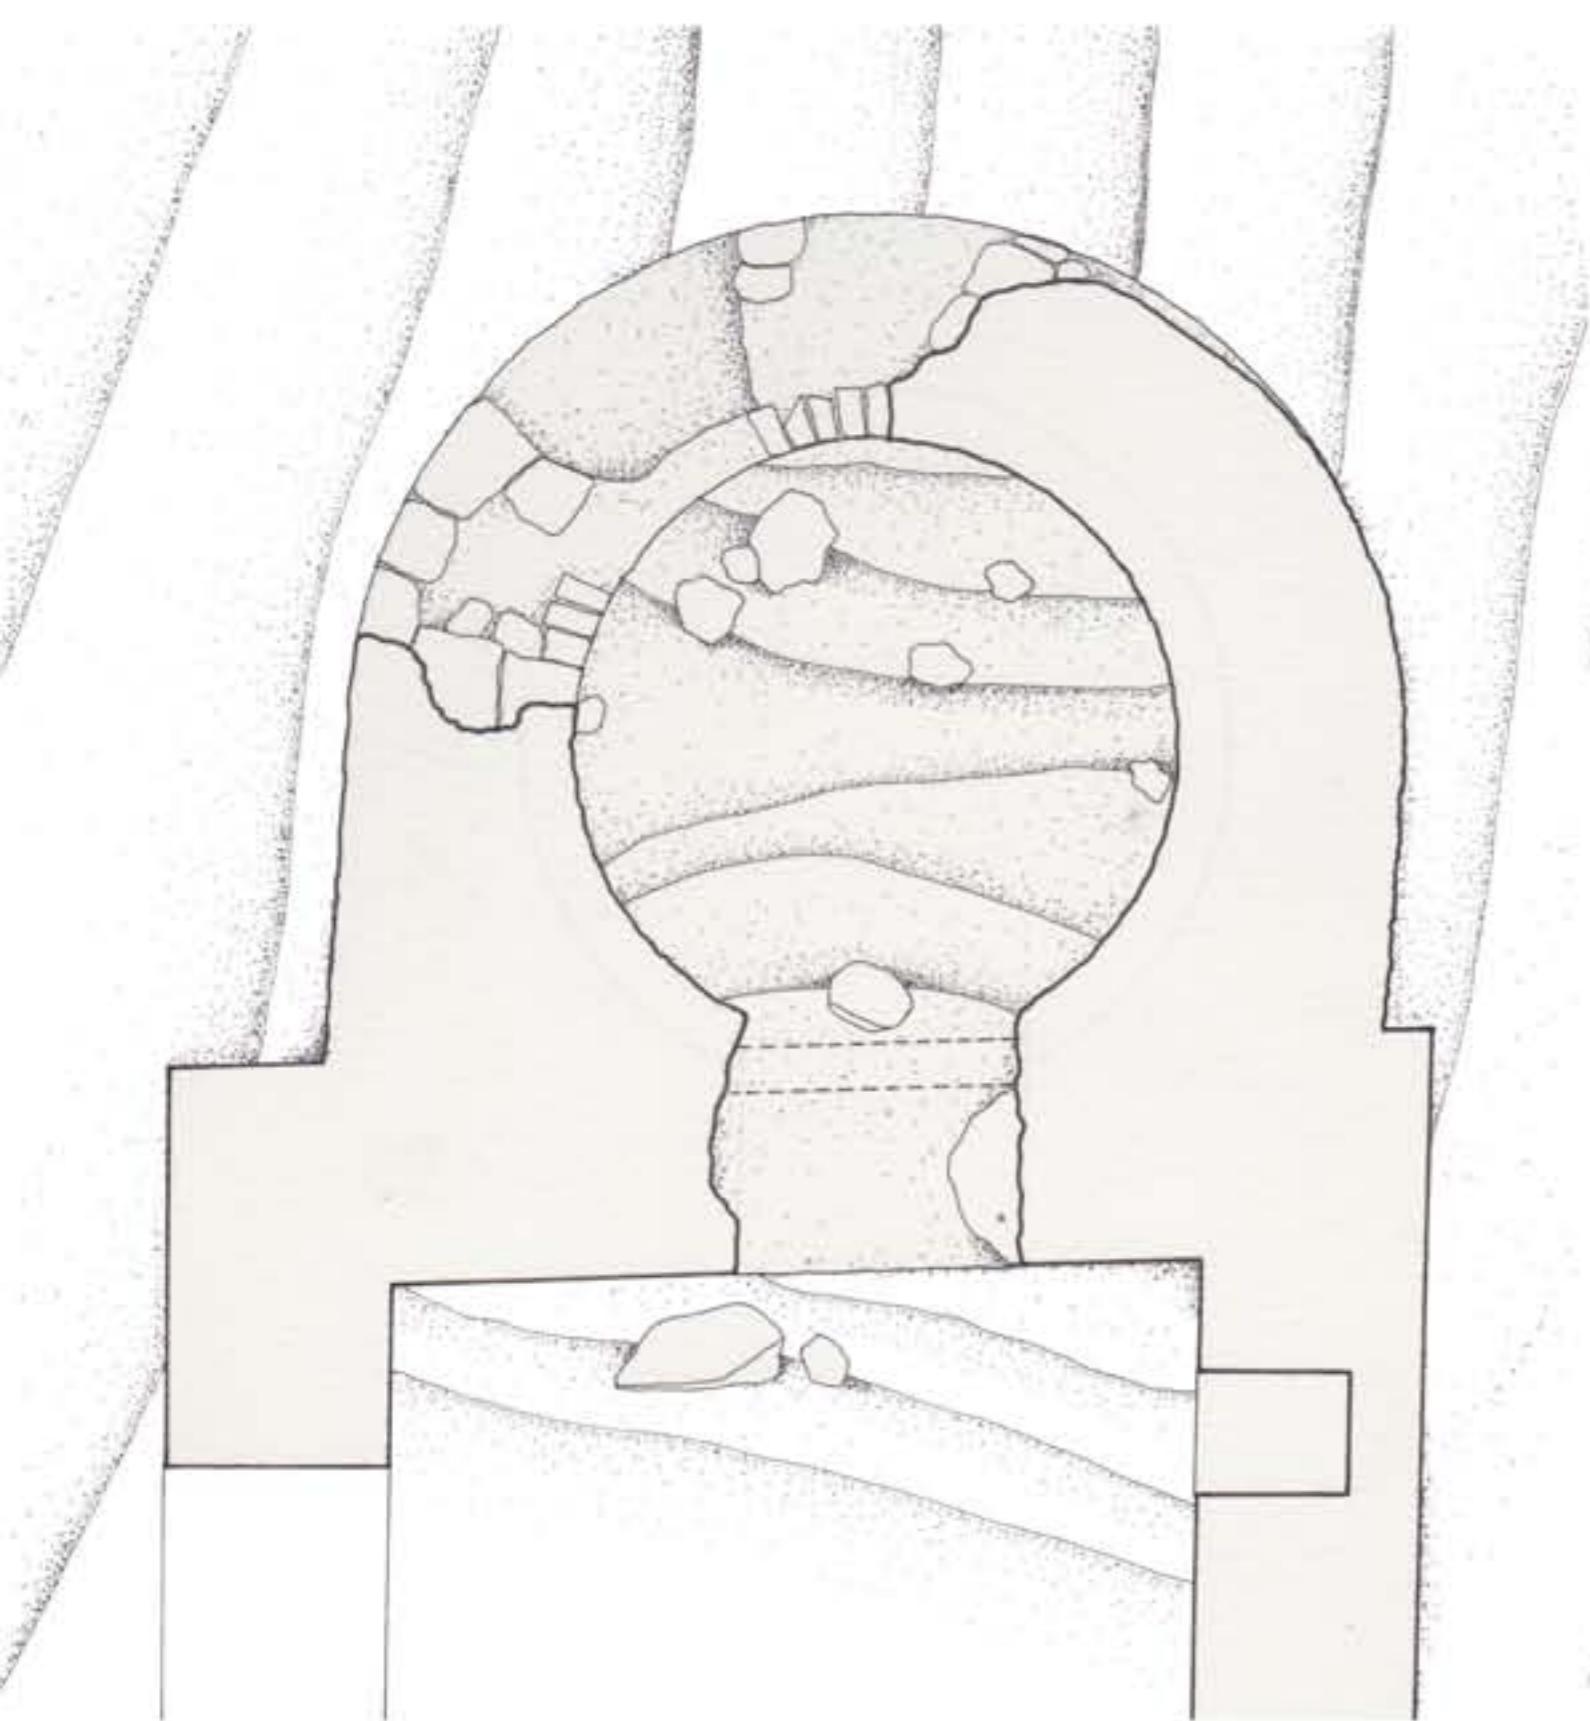

ΚΑΤΟΨΗ ΦΟΥΡΝΟΥ

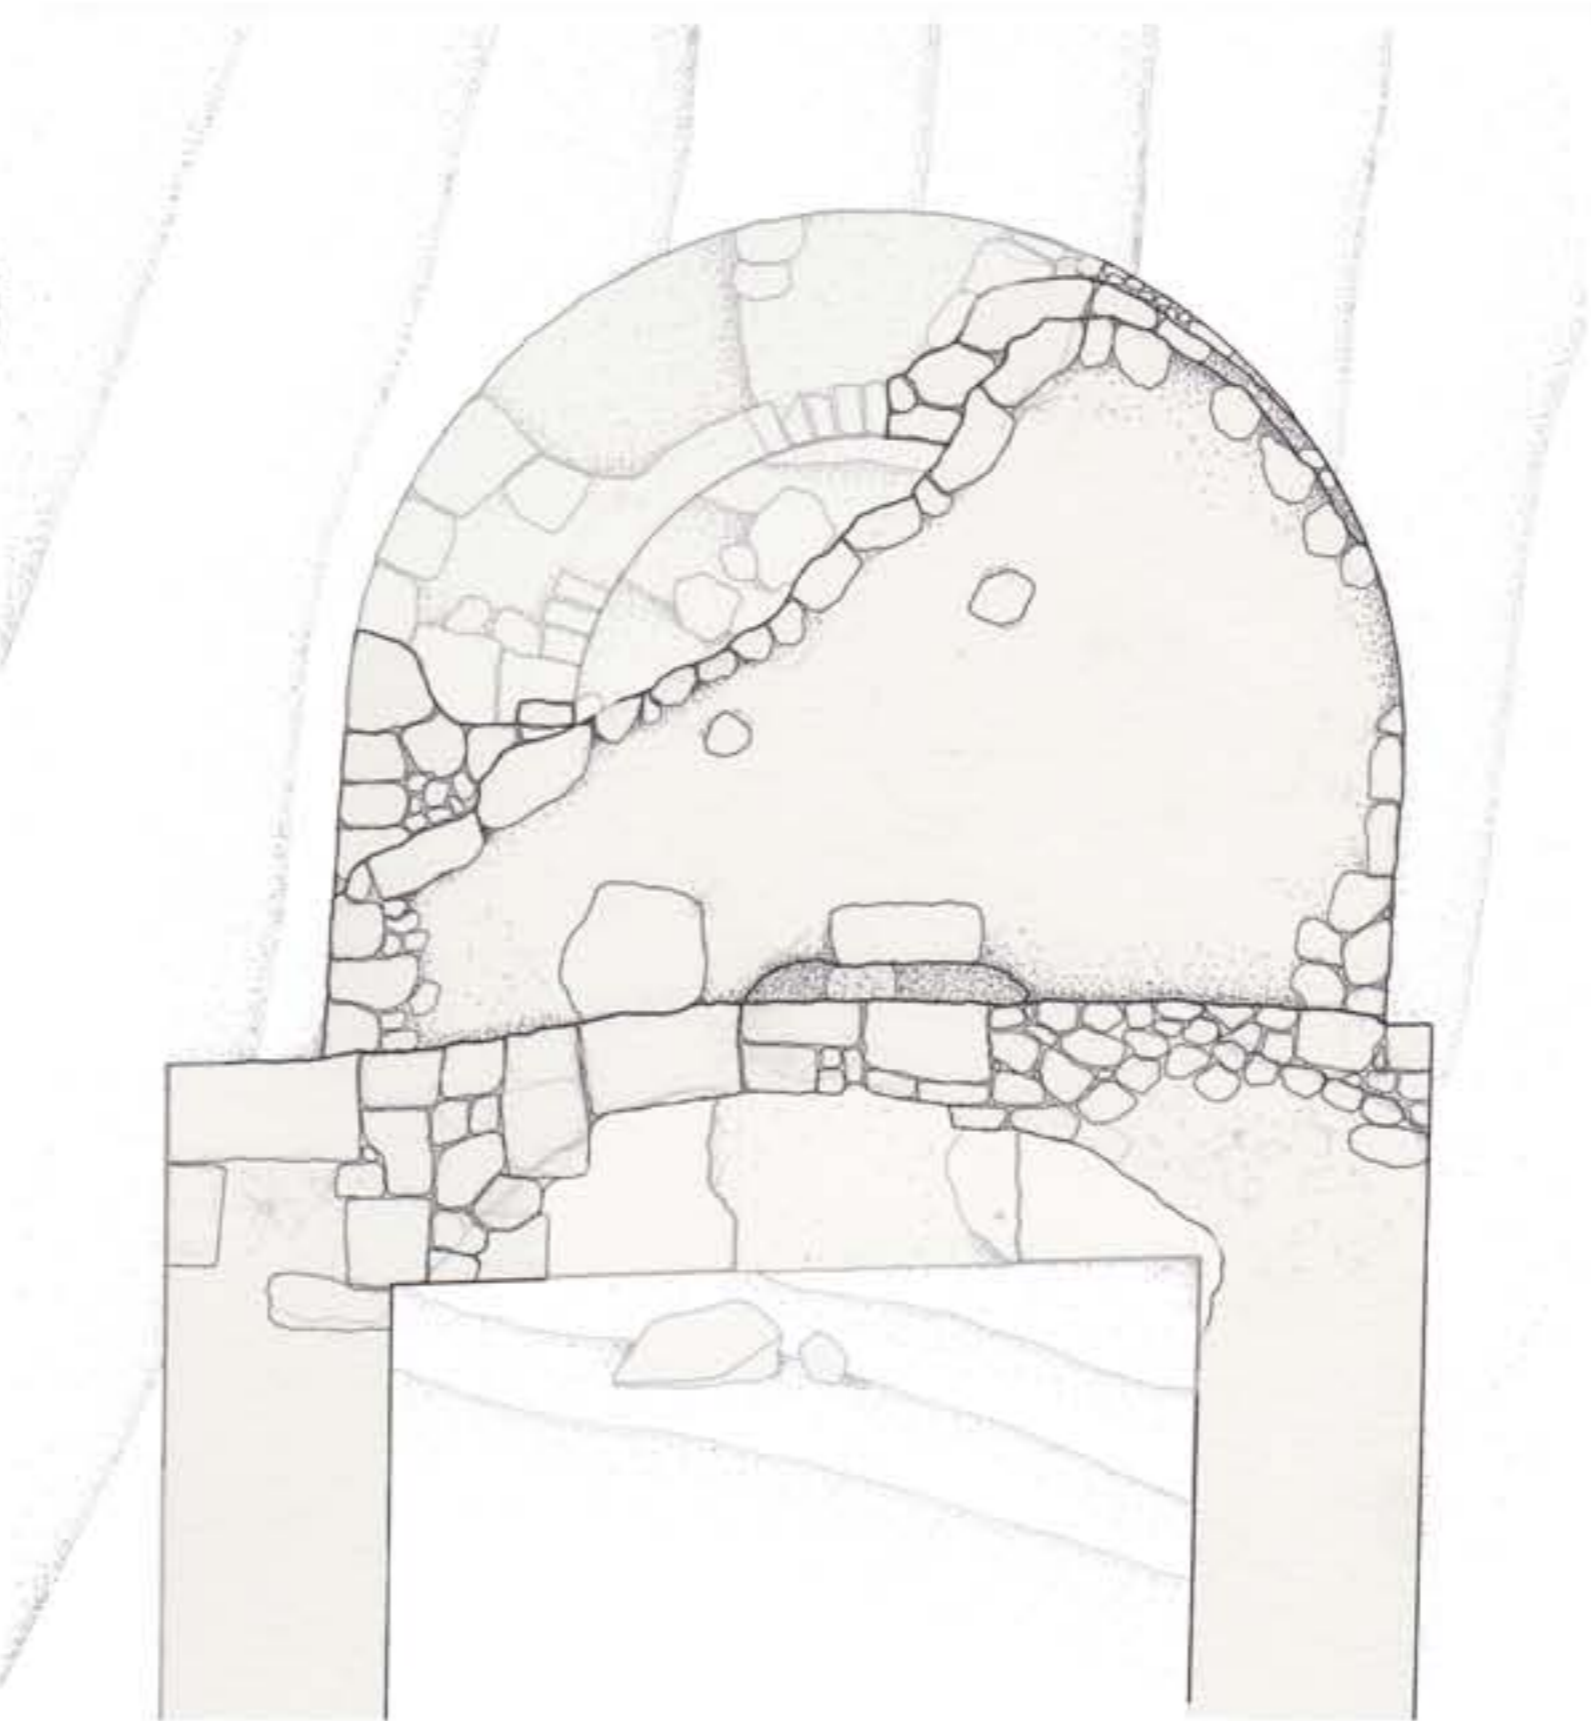

ΚΑΤΟΨΗ ΔΩΜΑΤΟΣ

0 0.1 0.2 0.4 1 μ.



ΣΧΟΛΗ ΑΡΧΙΤΕΚΤΟΝΩΝ ΜΗΧΑΝΙΚΩΝ Ε.Μ.Π.

ΤΟΜΕΑΣ IV - ΠΕΡΙΟΧΗ ΟΙΚΟΔΟΜΙΚΗΣ

Ε.Θ. ΟΙΚΟΔΟΜΙΚΗΣ Β^{ου}
ΚΑΤΑΣΚΕΥΑΣΤΙΚΗ ΑΝΑΛΥΣΗ ΚΑΙ ΕΠΕΜΒΑΣΗ ΣΕ ΠΑΡΑΔΟΣΙΑΚΟ ΚΤΙΣΜΑ

ΚΑΤΟΙΚΙΑ ΣΤΟΝ ΜΕΣΙΑΓΡΟ ΤΗΣ ΑΙΓΙΝΑΣ

σπουδαστική ομάδα:

ΑΝΑΣΤΑΣΙΟΥ ΤΑΤΙΑΝΑ
ΒΟΥΓΓΙΟΥΚΑΛΑΚΗ ΟΛΓΑ
ΓΕΩΡΓΙΑΔΗ ΓΕΩΡΓΙΑ
ΚΑΛΑΝΤΖΗ ΒΑΣΙΛΙΚΗ
ΚΟΚΚΑΛΑ ΝΑΤΑΛΙΑ
ΚΩΝΣΤΑΝΤΙΝΙΔΟΥ ΕΛΕΥΘΕΡΙΑ
ΛΑΓΟΥΔΑΚΗ ΒΑΣΙΛΙΚΗ - ΝΕΦΕΛΗ
ΜΠΟΥΣΙΑ - ΑΛΕΞΑΚΗ ΚΑΤΕΡΙΝΑ

ΝΑΤΣΗΣ ΝΙΚΟΣ
ΝΤΟΚΑ ΗΡΙΝΝΑ
ΞΑΝΘΟΠΟΥΛΟΥ ΞΑΝΘΙΠΠΗ
ΣΑΒΒΙΔΗΣ ΕΥΤΥΧΙΟΣ
ΣΦΑΡΝΑ ΧΡΥΣΙΑΝΘΗ
ΧΡΥΣΟΛΟΥΡΗ ΦΡΑΝΤΣΕΣΚΑ
CELIK YASEMIN

επιστημονική υπεύθυνη:

ΕΦΕΣΙΟΥ ΕΙΡΗΝΗ, αναπλ. καθηγήτρια ΕΜΠ



περιεχόμενο σχεδίου:
ΦΟΥΡΝΟΣ - ΚΑΤΟΨΕΙΣ

ΙΟΥΛΙΟΣ 2012

αρ. σχεδίου:

B 01

κλίμακα 1:20

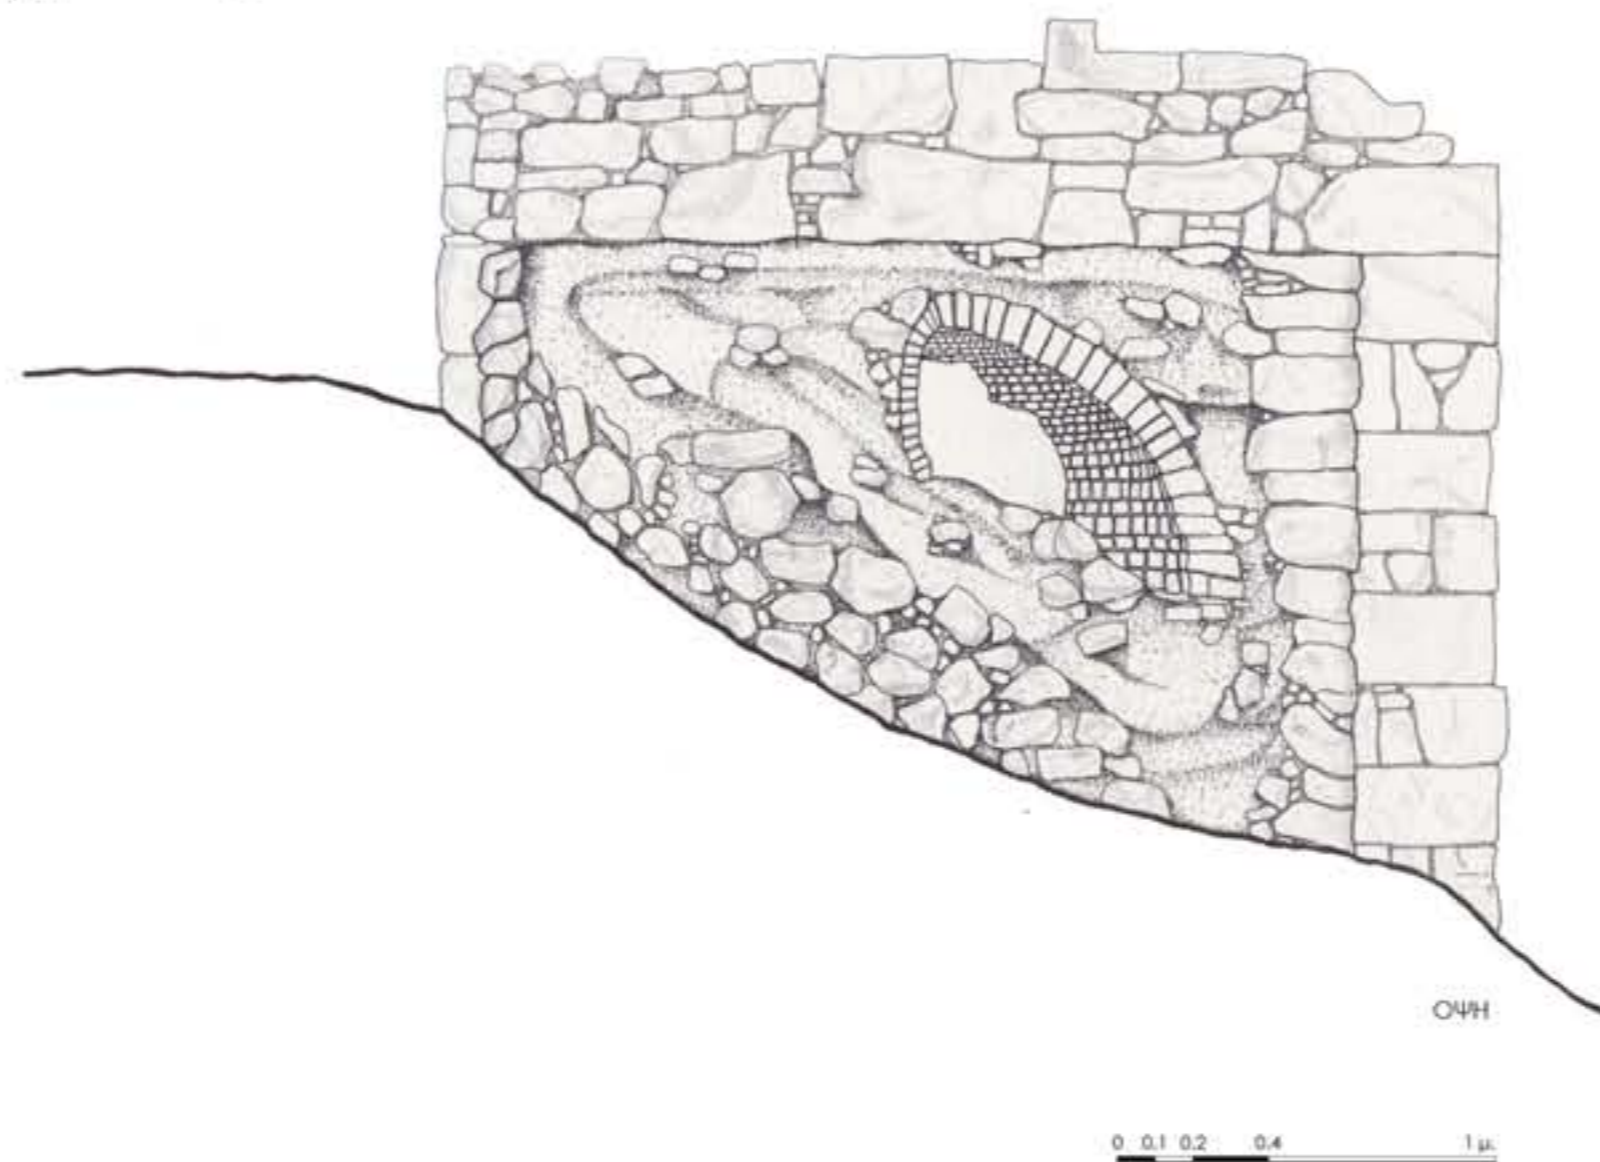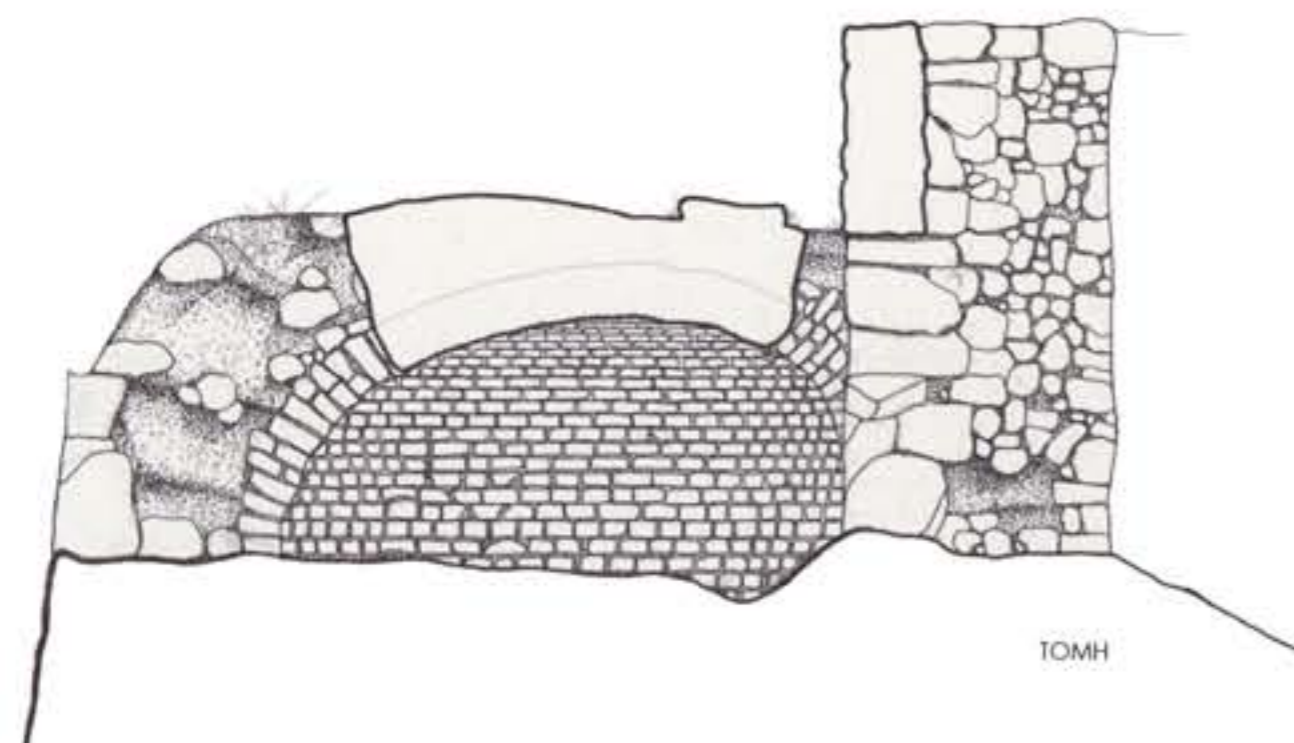

ΣΧΟΛΗ ΑΡΧΙΤΕΚΤΟΝΩΝ ΜΗΧΑΝΙΚΩΝ Ε.Μ.Π.

ΤΟΜΕΑΣ IV - ΠΕΡΙΟΧΗ ΟΙΚΟΔΟΜΙΚΗΣ

Ε.Θ. ΟΙΚΟΔΟΜΙΚΗΣ Β^{ου}
ΚΑΤΑΣΚΕΥΑΣΤΙΚΗ ΑΝΑΛΥΣΗ ΚΑΙ ΕΠΕΜΒΑΣΗ ΣΕ ΠΑΡΑΔΟΣΙΑΚΟ ΚΤΙΣΜΑ

ΚΑΤΟΙΚΙΑ ΣΤΟΝ ΜΕΣΙΑΓΡΟ ΤΗΣ ΑΙΓΙΝΑΣ

σπουδαστική ομάδα:

ΑΝΔΡΕΑΣ ΑΓΟΡΟΥ ΤΑΤΙΑΝΑ
ΒΟΥΓΙΟΥΚΑΛΑΚΗ ΟΛΓΑ
ΓΕΩΡΓΙΑΔΗ ΓΕΩΡΓΙΑ
ΚΑΛΑΝΤΖΗ ΒΑΣΙΛΙΚΗ
ΚΟΚΚΑΛΑ ΝΑΤΑΛΙΑ
ΚΩΝΣΤΑΝΤΙΝΙΔΟΥ ΕΛΕΥΘΕΡΙΑ
ΛΑΓΟΥΔΑΚΗ ΒΑΣΙΛΙΚΗ - ΝΕΦΕΛΗ
ΜΠΟΥΣΙΑ - ΑΛΕΞΑΚΗ ΚΑΤΕΡΙΝΑ

ΝΑΤΗΣ ΝΙΚΟΣ
ΝΤΟΚΑ ΗΡΙΝΝΑ
ΞΑΝΘΟΠΟΥΛΟΥ ΞΑΝΘΙΠΠΗ
ΣΑΒΒΙΔΗΣ ΕΥΤΥΧΙΟΣ
ΣΦΑΡΝΑ ΧΡΥΣΙΑΝΘΗ
ΧΡΥΣΟΛΟΥΡΗ ΦΡΑΝΤΣΕΣΚΑ
CELIK YASEMIN

επιστημονική υπεύθυνη:

ΕΦΕΣΙΟΥ ΕΙΡΗΝΗ, αναπλ. καθηγήτρια ΕΜΠ

περιεχόμενο σχεδίου:

ΦΟΥΡΝΟΣ - ΤΟΜΗ ΚΑΙ ΟΨΗ

ΙΟΥΛΙΟΣ 2012

αρ. σχεδίου:

B 02

κλίμακα 1:20



ΣΧΟΛΗ ΑΡΧΙΤΕΚΤΟΝΩΝ ΜΗΧΑΝΙΚΩΝ Ε.Μ.Π.

ΤΟΜΕΑΣ IV - ΠΕΡΙΟΧΗ ΟΙΚΟΔΟΜΙΚΗΣ

**Ε.Θ. ΟΙΚΟΔΟΜΙΚΗΣ 8^{ου}
ΚΑΤΑΣΚΕΥΑΣΤΙΚΗ ΑΝΑΛΥΣΗ ΚΑΙ ΕΠΕΜΒΑΣΗ ΣΕ ΠΑΡΑΔΟΣΙΑΚΟ ΚΤΙΣΜΑ**

ΚΑΤΟΙΚΙΑ ΣΤΟΝ ΜΕΣΑΓΡΟ ΤΗΣ ΑΙΓΙΝΑΣ

σπουδαστική ομάδα:

ΑΝΑΣΤΑΣΙΟΥ ΤΑΤΙΑΝΑ
ΒΟΥΓΙΟΥΚΑΛΑΚΗ ΟΛΓΑ
ΓΕΩΡΓΙΑΔΗ ΓΕΩΡΓΙΑ
ΚΑΛΑΝΤΖΗ ΒΑΣΙΛΙΚΗ
ΚΟΚΚΑΛΑ ΝΑΤΑΛΙΑ
ΚΩΝΣΤΑΝΤΙΝΙΔΟΥ ΕΛΕΥΘΕΡΙΑ
ΛΑΓΟΥΔΑΚΗ ΒΑΣΙΛΙΚΗ - ΝΕΦΕΛΗ
ΜΠΟΥΣΙΑ - ΑΛΕΞΑΚΗ ΚΑΤΕΡΙΝΑ

ΝΑΤΣΗΣ ΝΙΚΟΣ
ΝΤΟΚΑ ΗΡΙΝΝΑ
ΞΑΝΘΟΠΟΥΛΟΥ ΞΑΝΘΙΠΠΗ
ΣΑΒΒΙΔΗΣ ΕΥΓΥΧΙΟΣ
ΣΦΑΡΝΑ ΧΡΥΣΙΑΝΘΗ
ΧΡΥΣΟΛΟΥΡΗ ΦΡΑΝΤΣΙΣΚΑ
ΣΕΛΙΚ ΥΑΣΕΜΙΝ

επιστημονική υπεύθυνη:

ΕΦΕΣΙΟΥ ΕΙΡΗΝΗ, αναπλ. καθηγήτρια ΕΜΠ

περιεχόμενο σχεδίου:

ΕΞΩΤΕΡΙΚΗ ΣΚΑΛΑ - ΑΞΟΝΟΜΕΤΡΙΚΟ


ΙΟΥΛΙΟΣ 2012

αρ. σχεδίου:

B 03

κλίμακα 1:20

0 0.1 0.2 0.4 1 μ.

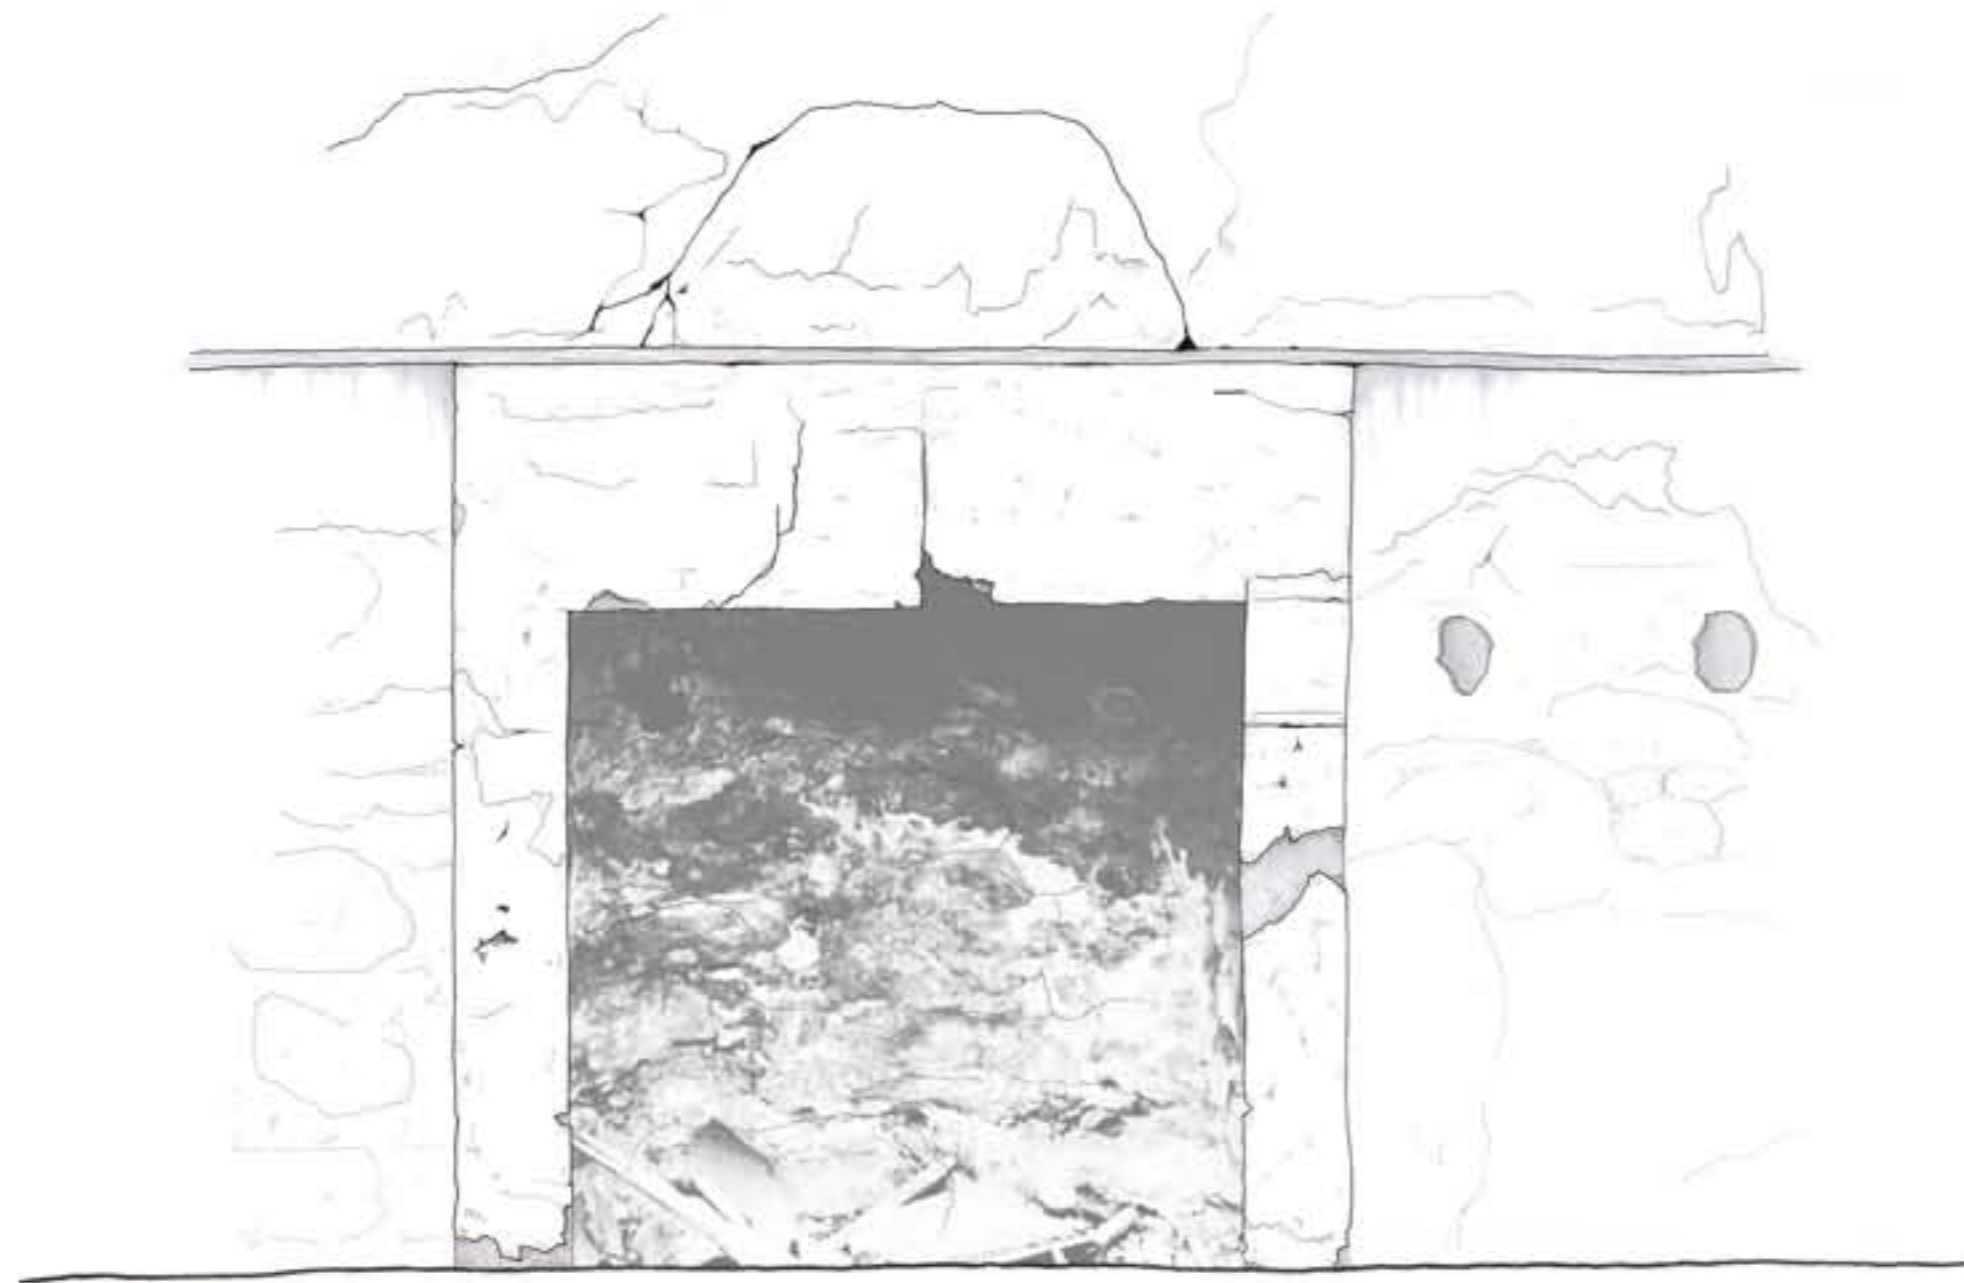

0 0.05 0.1 0.2 0.5 μ.



ΣΧΟΛΗ ΑΡΧΙΤΕΚΤΟΝΩΝ ΜΗΧΑΝΙΚΩΝ Ε.Μ.Π.

ΤΟΜΕΑΣ IV - ΠΕΡΙΟΧΗ ΟΙΚΟΔΟΜΙΚΗΣ

Ε.Θ. ΟΙΚΟΔΟΜΙΚΗΣ Β^{ου}
ΚΑΤΑΣΚΕΥΑΣΤΙΚΗ ΑΝΑΛΥΣΗ ΚΑΙ ΕΠΕΜΒΑΣΗ ΣΕ ΠΑΡΑΔΟΣΙΑΚΟ ΚΤΙΣΜΑ

ΚΑΤΟΙΚΙΑ ΣΤΟΝ ΜΕΣΙΑΓΡΟ ΤΗΣ ΑΙΓΙΝΑΣ

σπουδαστική ομάδα:

ΑΝΑΣΤΑΣΙΟΥ ΤΑΤΙΑΝΑ
ΒΟΥΓΙΟΥΚΑΛΑΚΗ ΟΛΓΑ
ΓΕΩΡΓΙΑΔΗ ΓΕΩΡΓΙΑ
ΚΑΛΑΝΤΖΗ ΒΑΣΙΛΙΚΗ
ΚΟΚΚΑΛΑ ΝΑΤΑΛΙΑ
ΚΩΝΣΤΑΝΤΙΝΙΔΟΥ ΕΛΕΥΘΕΡΙΑ
ΛΑΓΟΥΔΑΚΗ ΒΑΣΙΛΙΚΗ - ΝΕΦΕΛΗ
ΜΠΟΥΣΙΑ - ΑΛΕΞΑΚΗ ΚΑΤΕΡΙΝΑ

ΝΑΤΣΗΣ ΝΙΚΟΣ
ΝΤΟΚΑ ΗΡΙΝΝΑ
ΞΑΝΘΟΠΟΥΛΟΥ ΞΑΝΘΙΠΠΗ
ΣΑΒΒΙΔΗΣ ΕΥΤΥΧΙΟΣ
ΣΦΑΡΝΑ ΧΡΥΣΙΑΝΘΗ
ΧΡΥΣΟΛΟΥΡΗ ΦΡΑΝΤΣΕΣΚΑ
ΣΕΛΙΚ ΎΑΣΕΜΙΝ

επιστημονική υπεύθυνη:

ΕΦΕΣΙΟΥ ΕΙΡΗΝΗ, αναπλ. καθηγήτρια ΕΜΠ

περιεχόμενο σχεδίου:


ΤΖΑΚΙ - ΟΨΗ

ΙΟΥΛΙΟΣ 2012

αρ. σχεδίου:

B 04

κλίμακα 1:10

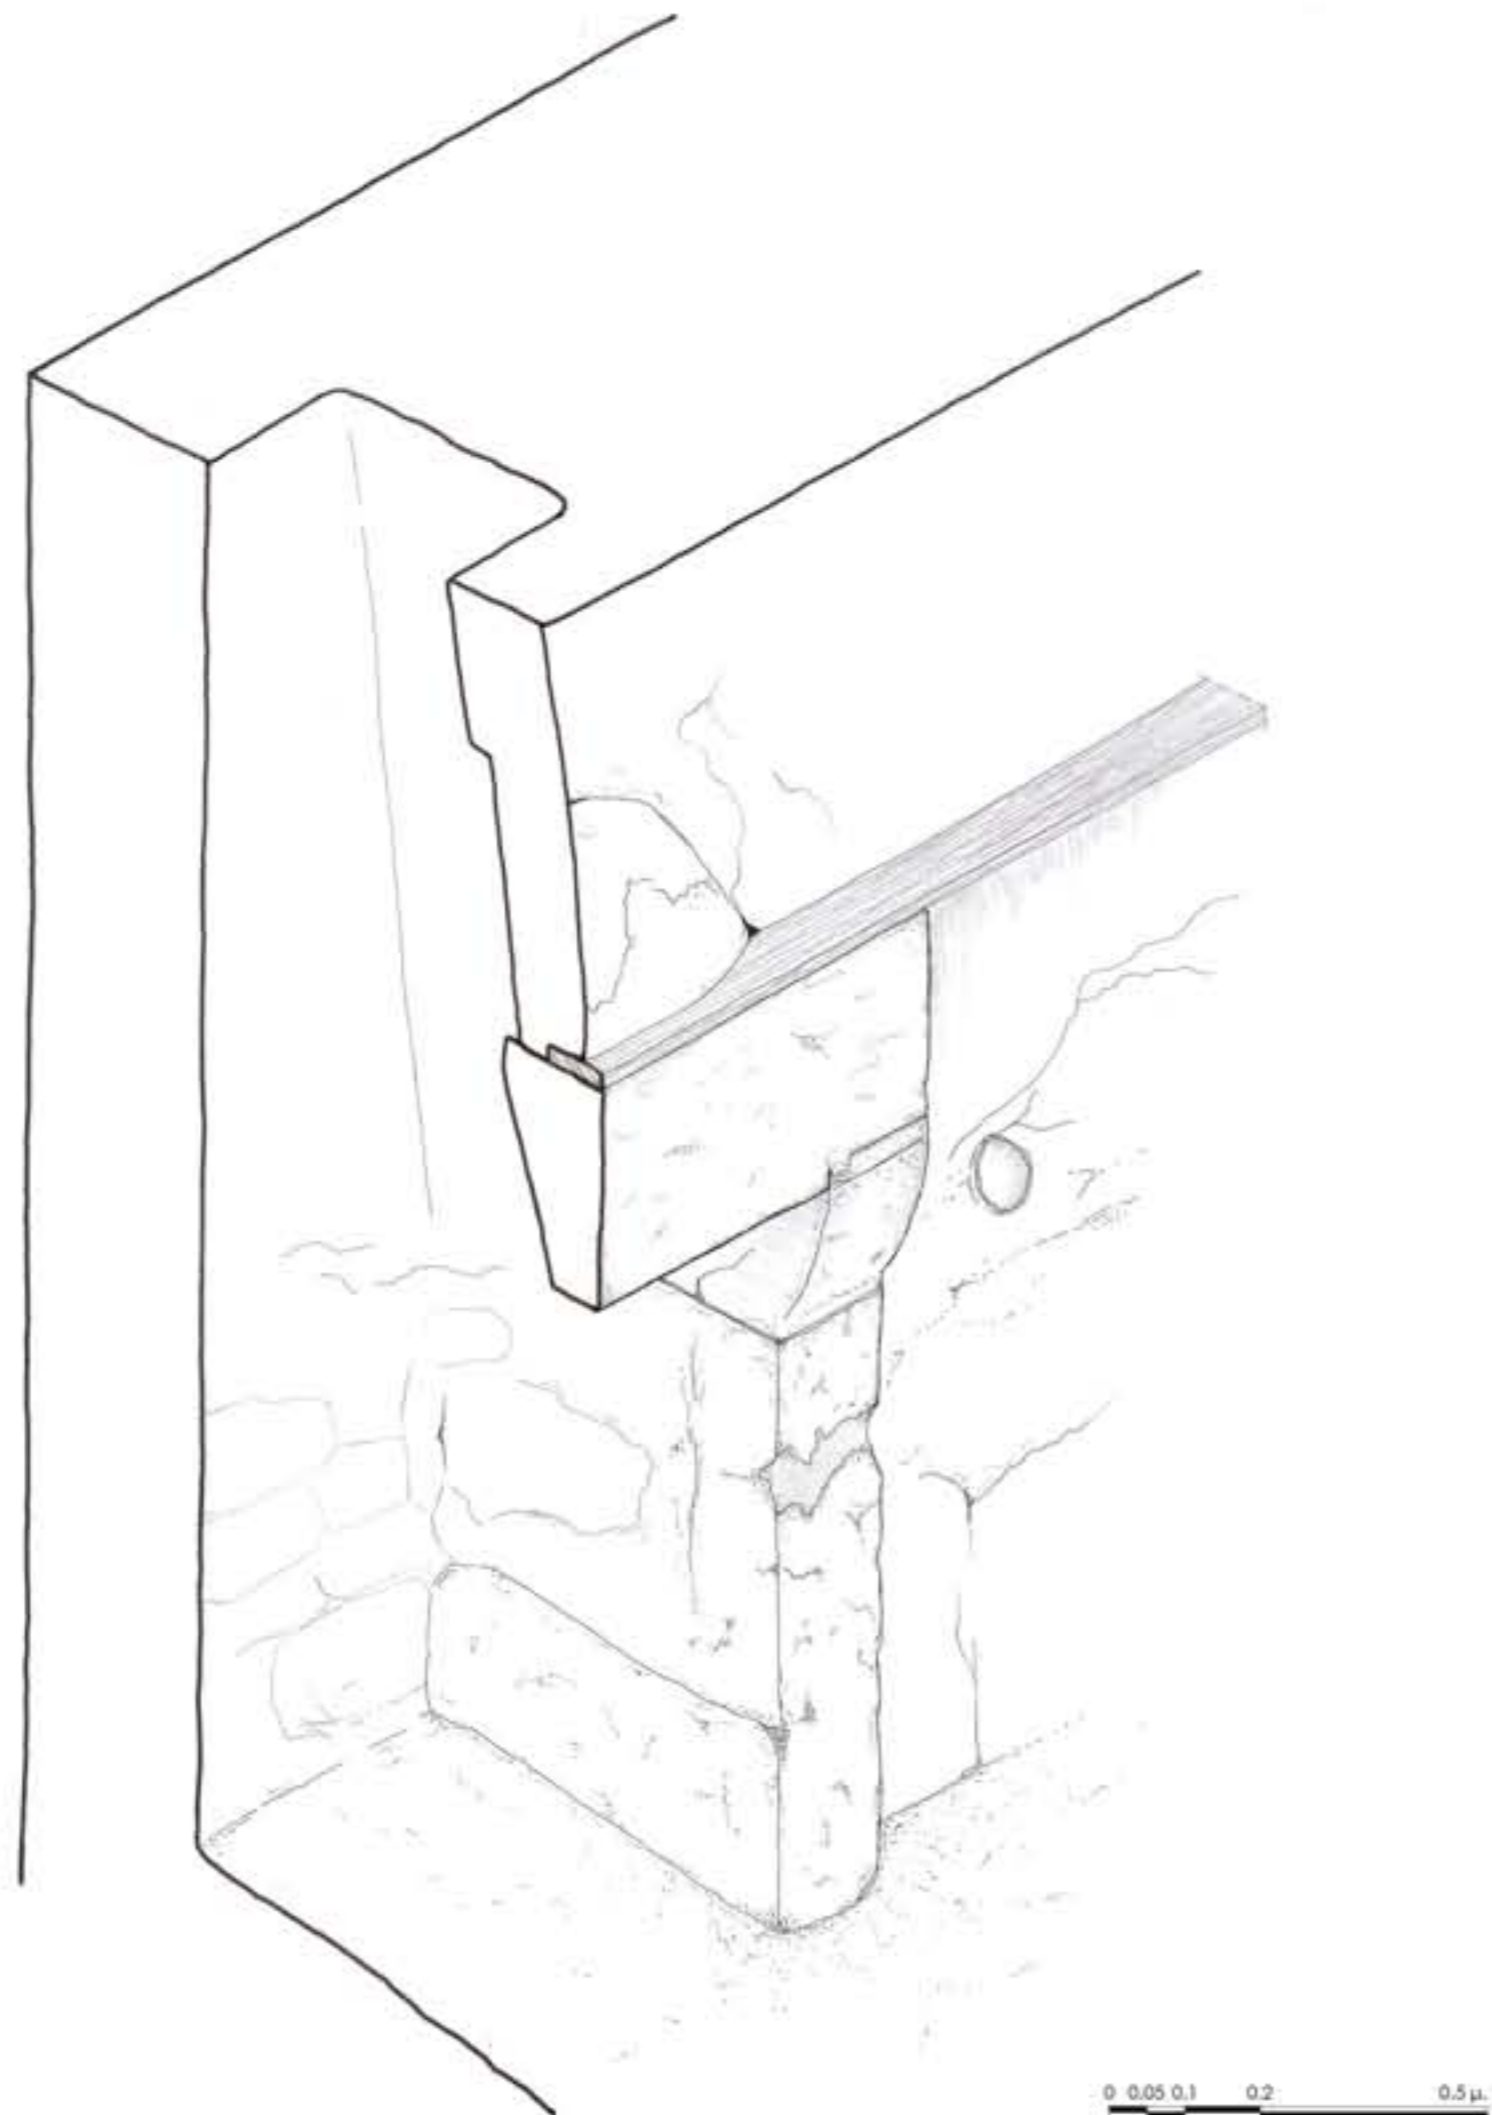

ΣΧΟΛΗ ΑΡΧΙΤΕΚΤΟΝΩΝ ΜΗΧΑΝΙΚΩΝ Ε.Μ.Π.

ΤΟΜΕΑΣ IV - ΠΕΡΙΟΧΗ ΟΙΚΟΔΟΜΙΚΗΣ

Ε.Θ. ΟΙΚΟΔΟΜΙΚΗΣ Β^{ου}
ΚΑΤΑΣΚΕΥΑΣΤΙΚΗ ΑΝΑΛΥΣΗ ΚΑΙ ΕΠΕΜΒΑΣΗ ΣΕ ΠΑΡΑΔΟΣΙΑΚΟ ΚΤΙΣΜΑ

ΚΑΤΟΙΚΙΑ ΣΤΟΝ ΜΕΣΙΑΓΡΟ ΤΗΣ ΑΙΓΙΝΑΣ

σπουδαστική ομάδα:

ΑΝΑΣΤΑΣΙΟΥ ΤΑΤΙΑΝΑ
ΒΟΥΓΙΟΥΚΑΛΑΚΗ ΟΛΓΑ
ΓΕΩΡΓΙΑΔΗ ΓΕΩΡΓΙΑ
ΚΑΛΑΝΤΖΗ ΒΑΣΙΛΙΚΗ
ΚΟΚΚΑΛΑ ΝΑΤΑΛΙΑ
ΚΩΝΣΤΑΝΤΙΝΙΔΟΥ ΕΛΕΥΘΕΡΙΑ
ΛΑΓΟΥΔΑΚΗ ΒΑΣΙΛΙΚΗ - ΝΕΦΕΛΗ
ΜΠΟΥΣΙΑ - ΑΛΕΞΑΚΗ ΚΑΤΕΡΙΝΑ

ΝΑΤΣΗΣ ΝΙΚΟΣ
ΝΤΟΚΑ ΗΡΙΝΝΑ
ΞΑΝΘΟΠΟΥΛΟΥ ΞΑΝΘΙΠΠΗ
ΣΑΒΒΙΔΗΣ ΕΥΤΥΧΙΟΣ
ΣΦΑΡΝΑ ΧΡΥΣΙΑΝΘΗ
ΧΡΥΣΟΛΟΥΡΗ ΦΡΑΝΤΙΣΣΚΑ
ΣΕΛΙΚ ΥΑΣΕΜΙΝ

επιστημονική υπεύθυνη:

ΕΦΕΣΙΟΥ ΕΙΡΗΝΗ, αναπλ. καθηγήτρια ΕΜΠ

περιεχόμενο σχεδίου:


ΤΖΑΚΙ - ΑΞΟΝΟΜΕΤΡΙΚΗ ΤΟΜΗ

ΙΟΥΛΙΟΣ 2012


αρ. σχεδίου:

B 05

κλίμακα 1:10

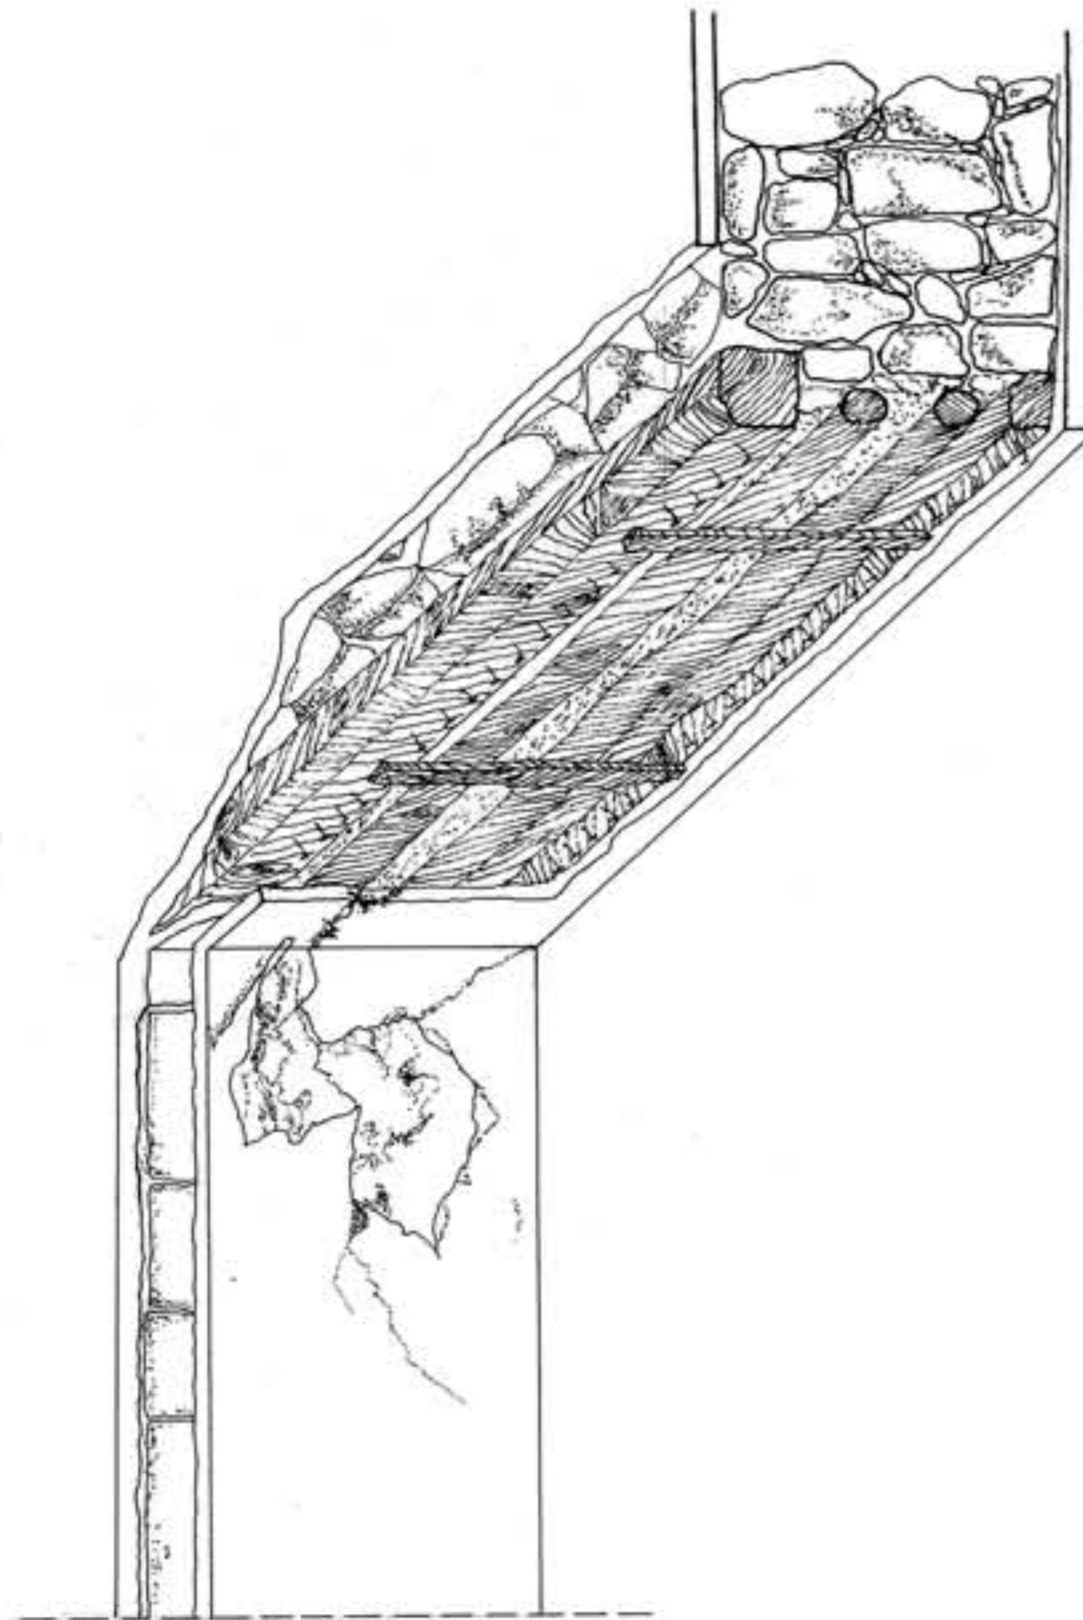

ΜΟΡΦΩΣΗ ΑΝΟΙΓΜΑΤΟΣ ΜΕ ΞΥΛΙΝΟ ΠΡΕΚΙ

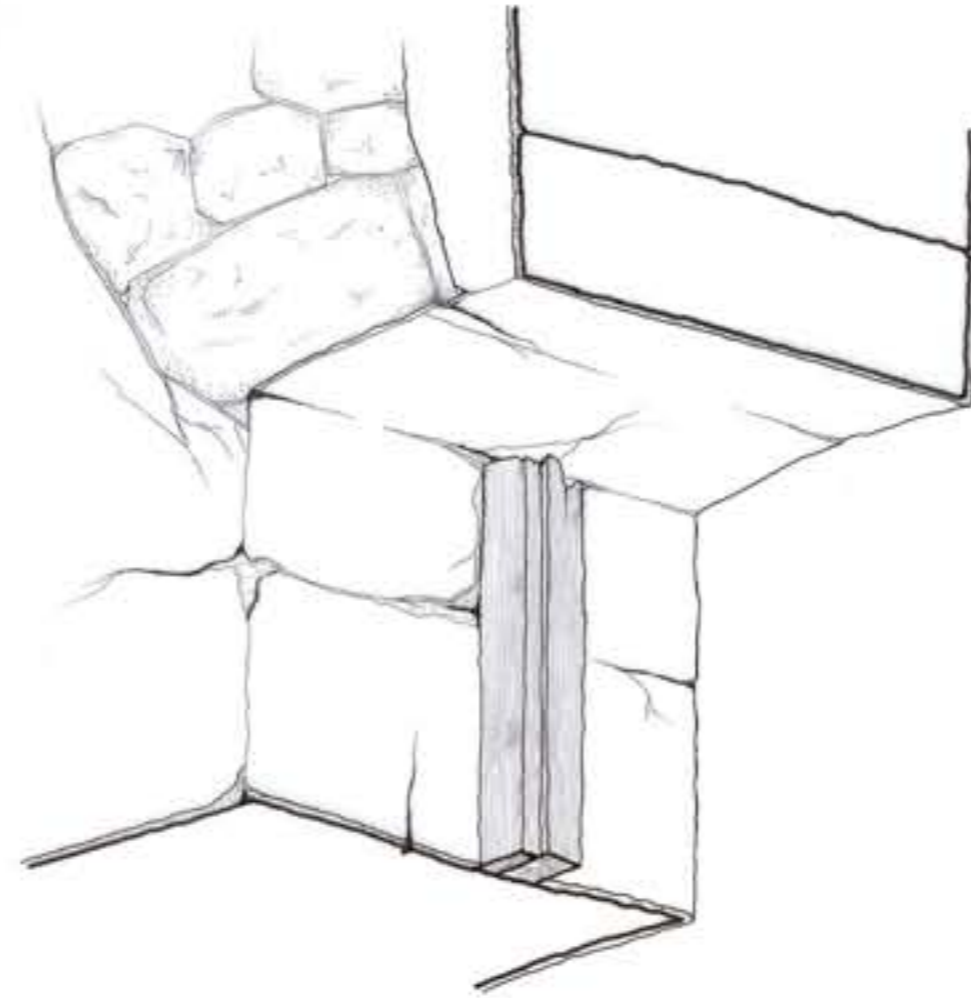

ΜΟΡΦΩΣΗ ΑΝΟΙΓΜΑΤΟΣ ΜΕ ΛΙΘΙΝΟ ΠΡΕΚΙ

0 0.05 0.1 0.2 0.5 μ.



ΣΧΟΛΗ ΑΡΧΙΤΕΚΤΟΝΩΝ ΜΗΧΑΝΙΚΩΝ Ε.Μ.Π.

ΤΟΜΕΑΣ IV - ΠΕΡΙΟΧΗ ΟΙΚΟΔΟΜΙΚΗΣ

Ε.Θ. ΟΙΚΟΔΟΜΙΚΗΣ Β^{ου}
ΚΑΤΑΣΚΕΥΑΣΤΙΚΗ ΑΝΑΛΥΣΗ ΚΑΙ ΕΠΕΜΒΑΣΗ ΣΕ ΠΑΡΑΔΟΣΙΑΚΟ ΚΤΙΣΜΑ

ΚΑΤΟΙΚΙΑ ΣΤΟΝ ΜΕΣΙΑΓΡΟ ΤΗΣ ΑΙΓΙΝΑΣ

σπουδαστική ομάδα:

ΑΝΑΣΤΑΣΙΟΥ ΤΑΤΙΑΝΑ
ΒΟΥΓΙΟΥΚΑΛΑΚΗ ΟΛΓΑ
ΓΕΩΡΓΙΑΔΗ ΓΕΩΡΓΙΑ
ΚΑΛΑΝΤΖΗ ΒΑΣΙΛΙΚΗ
ΚΟΚΚΑΛΑ ΝΑΤΑΛΙΑ
ΚΩΝΣΤΑΝΤΙΝΙΔΟΥ ΕΛΕΥΘΕΡΙΑ
ΛΑΓΟΥΔΑΚΗ ΒΑΣΙΛΙΚΗ - ΝΕΦΕΛΗ
ΜΠΟΥΣΙΑ - ΑΛΕΞΑΚΗ ΚΑΤΕΡΙΝΑ

ΝΑΤΣΗΣ ΝΙΚΟΣ
ΝΤΟΚΑ ΗΡΙΝΝΑ
ΞΑΝΘΟΠΟΥΛΟΥ ΞΑΝΘΙΠΠΗ
ΣΑΒΒΙΔΗΣ ΕΥΓΥΧΙΟΣ
ΣΦΑΡΝΑ ΧΡΥΣΙΑΝΘΗ
ΧΡΥΣΟΛΟΥΡΗ ΦΡΑΝΤΣΕΣΚΑ
CELIK YASEMIN

επιστημονική υπεύθυνη:

ΕΦΕΣΙΟΥ ΕΙΡΗΝΗ, αναπλ. καθηγήτρια ΕΜΠ

περιεχόμενο σχεδίου:


ΔΙΑΜΟΡΦΩΣΗ ΑΝΟΙΓΜΑΤΩΝ

ΙΟΥΛΙΟΣ 2012


αρ. σχεδίου:

B 06


κλίμακα 1:10

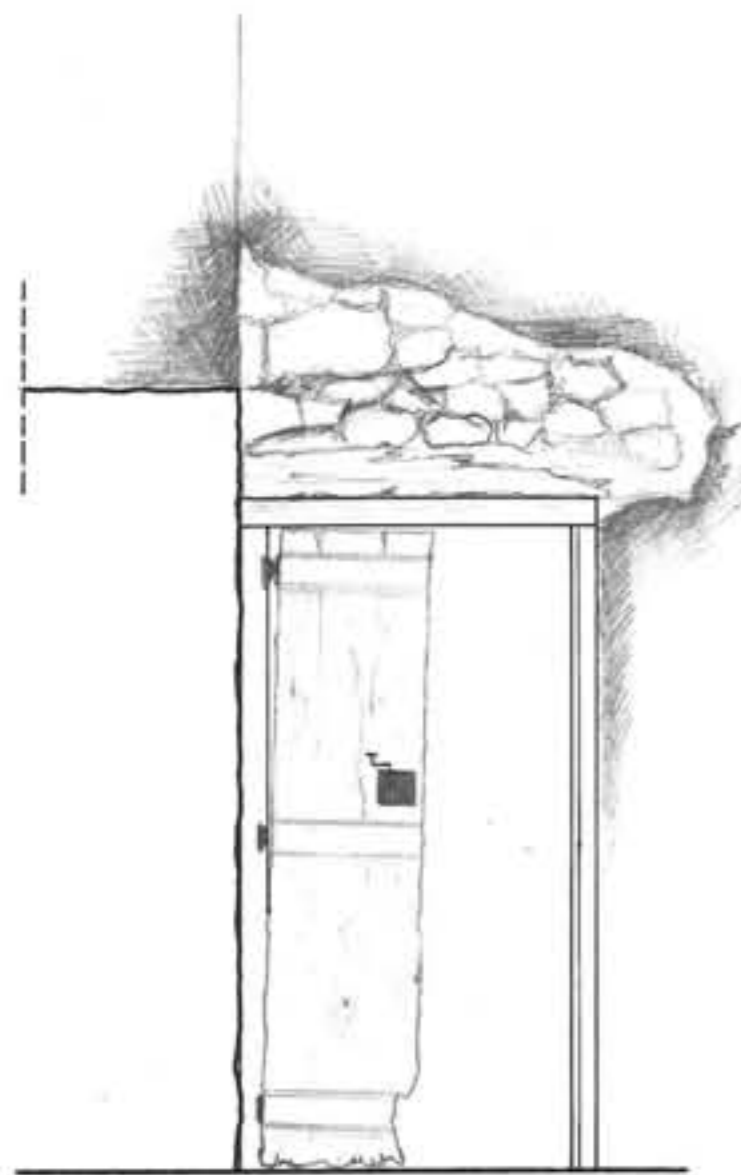


ΕΣΩΤΕΡΙΚΗ ΟΨΗ

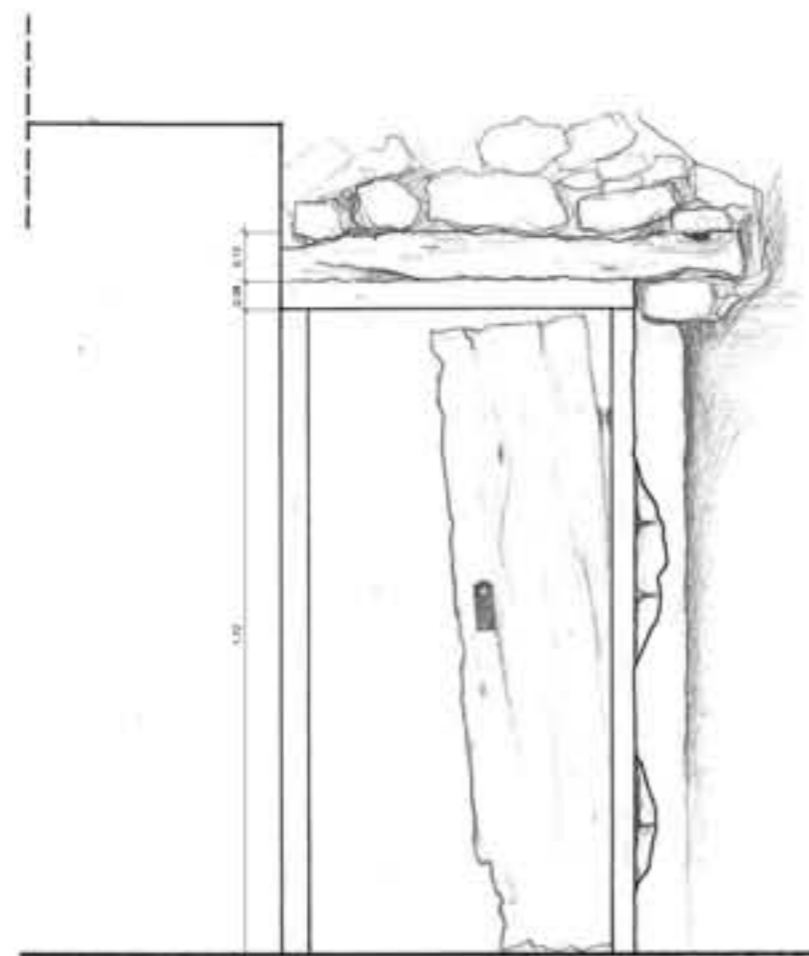

ΕΞΩΤΕΡΙΚΗ ΟΨΗ

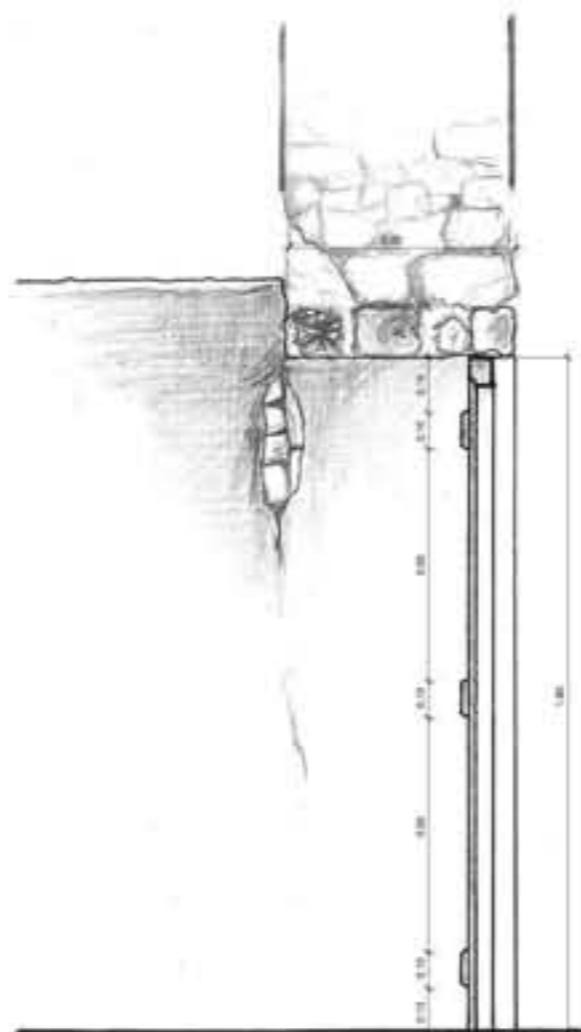

ΤΟΜΗ

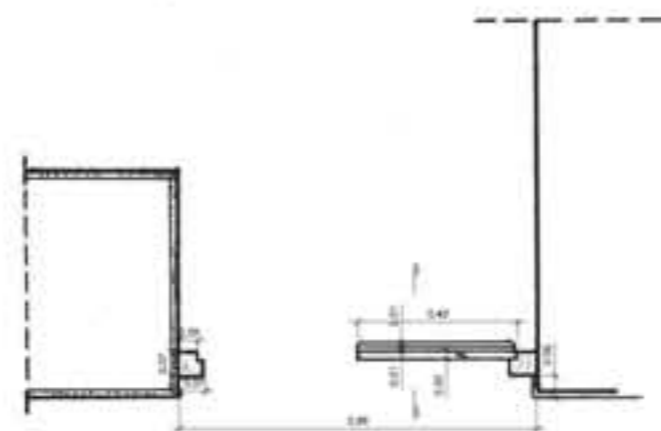

ΚΑΤΟΨΗ

0 0.1 0.2 0.4 1 μ.



ΣΧΟΛΗ ΑΡΧΙΤΕΚΤΟΝΩΝ ΜΗΧΑΝΙΚΩΝ Ε.Μ.Π.

ΤΟΜΕΑΣ IV - ΠΕΡΙΟΧΗ ΟΙΚΟΔΟΜΙΚΗΣ

Ε.Θ. ΟΙΚΟΔΟΜΙΚΗΣ Β^{ου}
ΚΑΤΑΣΚΕΥΑΣΤΙΚΗ ΑΝΑΛΥΣΗ ΚΑΙ ΕΠΕΜΒΑΣΗ ΣΕ ΠΑΡΑΔΟΣΙΑΚΟ ΚΤΙΣΜΑ

ΚΑΤΟΙΚΙΑ ΣΤΟΝ ΜΕΣΙΑΓΡΟ ΤΗΣ ΑΙΓΙΝΑΣ

σπουδαστική ομάδα:

ΑΝΑΣΤΑΣΙΟΥ ΤΑΤΙΑΝΑ
ΒΟΥΓΙΟΥΚΑΛΑΚΗ ΟΛΓΑ
ΓΕΩΡΓΙΑΔΗ ΓΕΩΡΓΙΑ
ΚΑΛΑΝΤΖΗ ΒΑΣΙΛΙΚΗ
ΚΟΚΚΑΛΑ ΝΑΤΑΛΙΑ
ΚΩΝΣΤΑΝΤΙΝΙΔΟΥ ΕΛΕΥΘΕΡΙΑ
ΛΑΓΟΥΔΑΚΗ ΒΑΣΙΛΙΚΗ - ΝΕΦΕΛΗ
ΜΠΟΥΣΙΑ - ΑΛΕΞΑΚΗ ΚΑΤΕΡΙΝΑ

ΝΑΤΣΗΣ ΝΙΚΟΣ
ΝΤΟΚΑ ΗΡΙΝΝΑ
ΞΑΝΘΟΠΟΥΛΟΥ ΞΑΝΘΙΠΠΗ
ΣΑΒΒΙΔΗΣ ΕΥΤΥΧΙΟΣ
ΣΦΑΡΝΑ ΧΡΥΣΙΑΝΘΗ
ΧΡΥΣΟΛΟΥΡΗ ΦΡΑΝΤΙΣΣΚΑ
ΣΕΛΙΚ ΥΑΣΕΜΙΝ

επιστημονική υπεύθυνη:

ΕΦΕΣΙΟΥ ΕΙΡΗΝΗ, αναπλ. καθηγήτρια ΕΜΠ

περιεχόμενο σχεδίου:


ΑΠΟΤΥΠΩΣΗ ΚΟΥΦΩΜΑΤΟΣ ΠΟΡΤΑΣ

ΙΟΥΛΙΟΣ 2012

αρ. σχεδίου:

B 07

κλίμακα 1:20

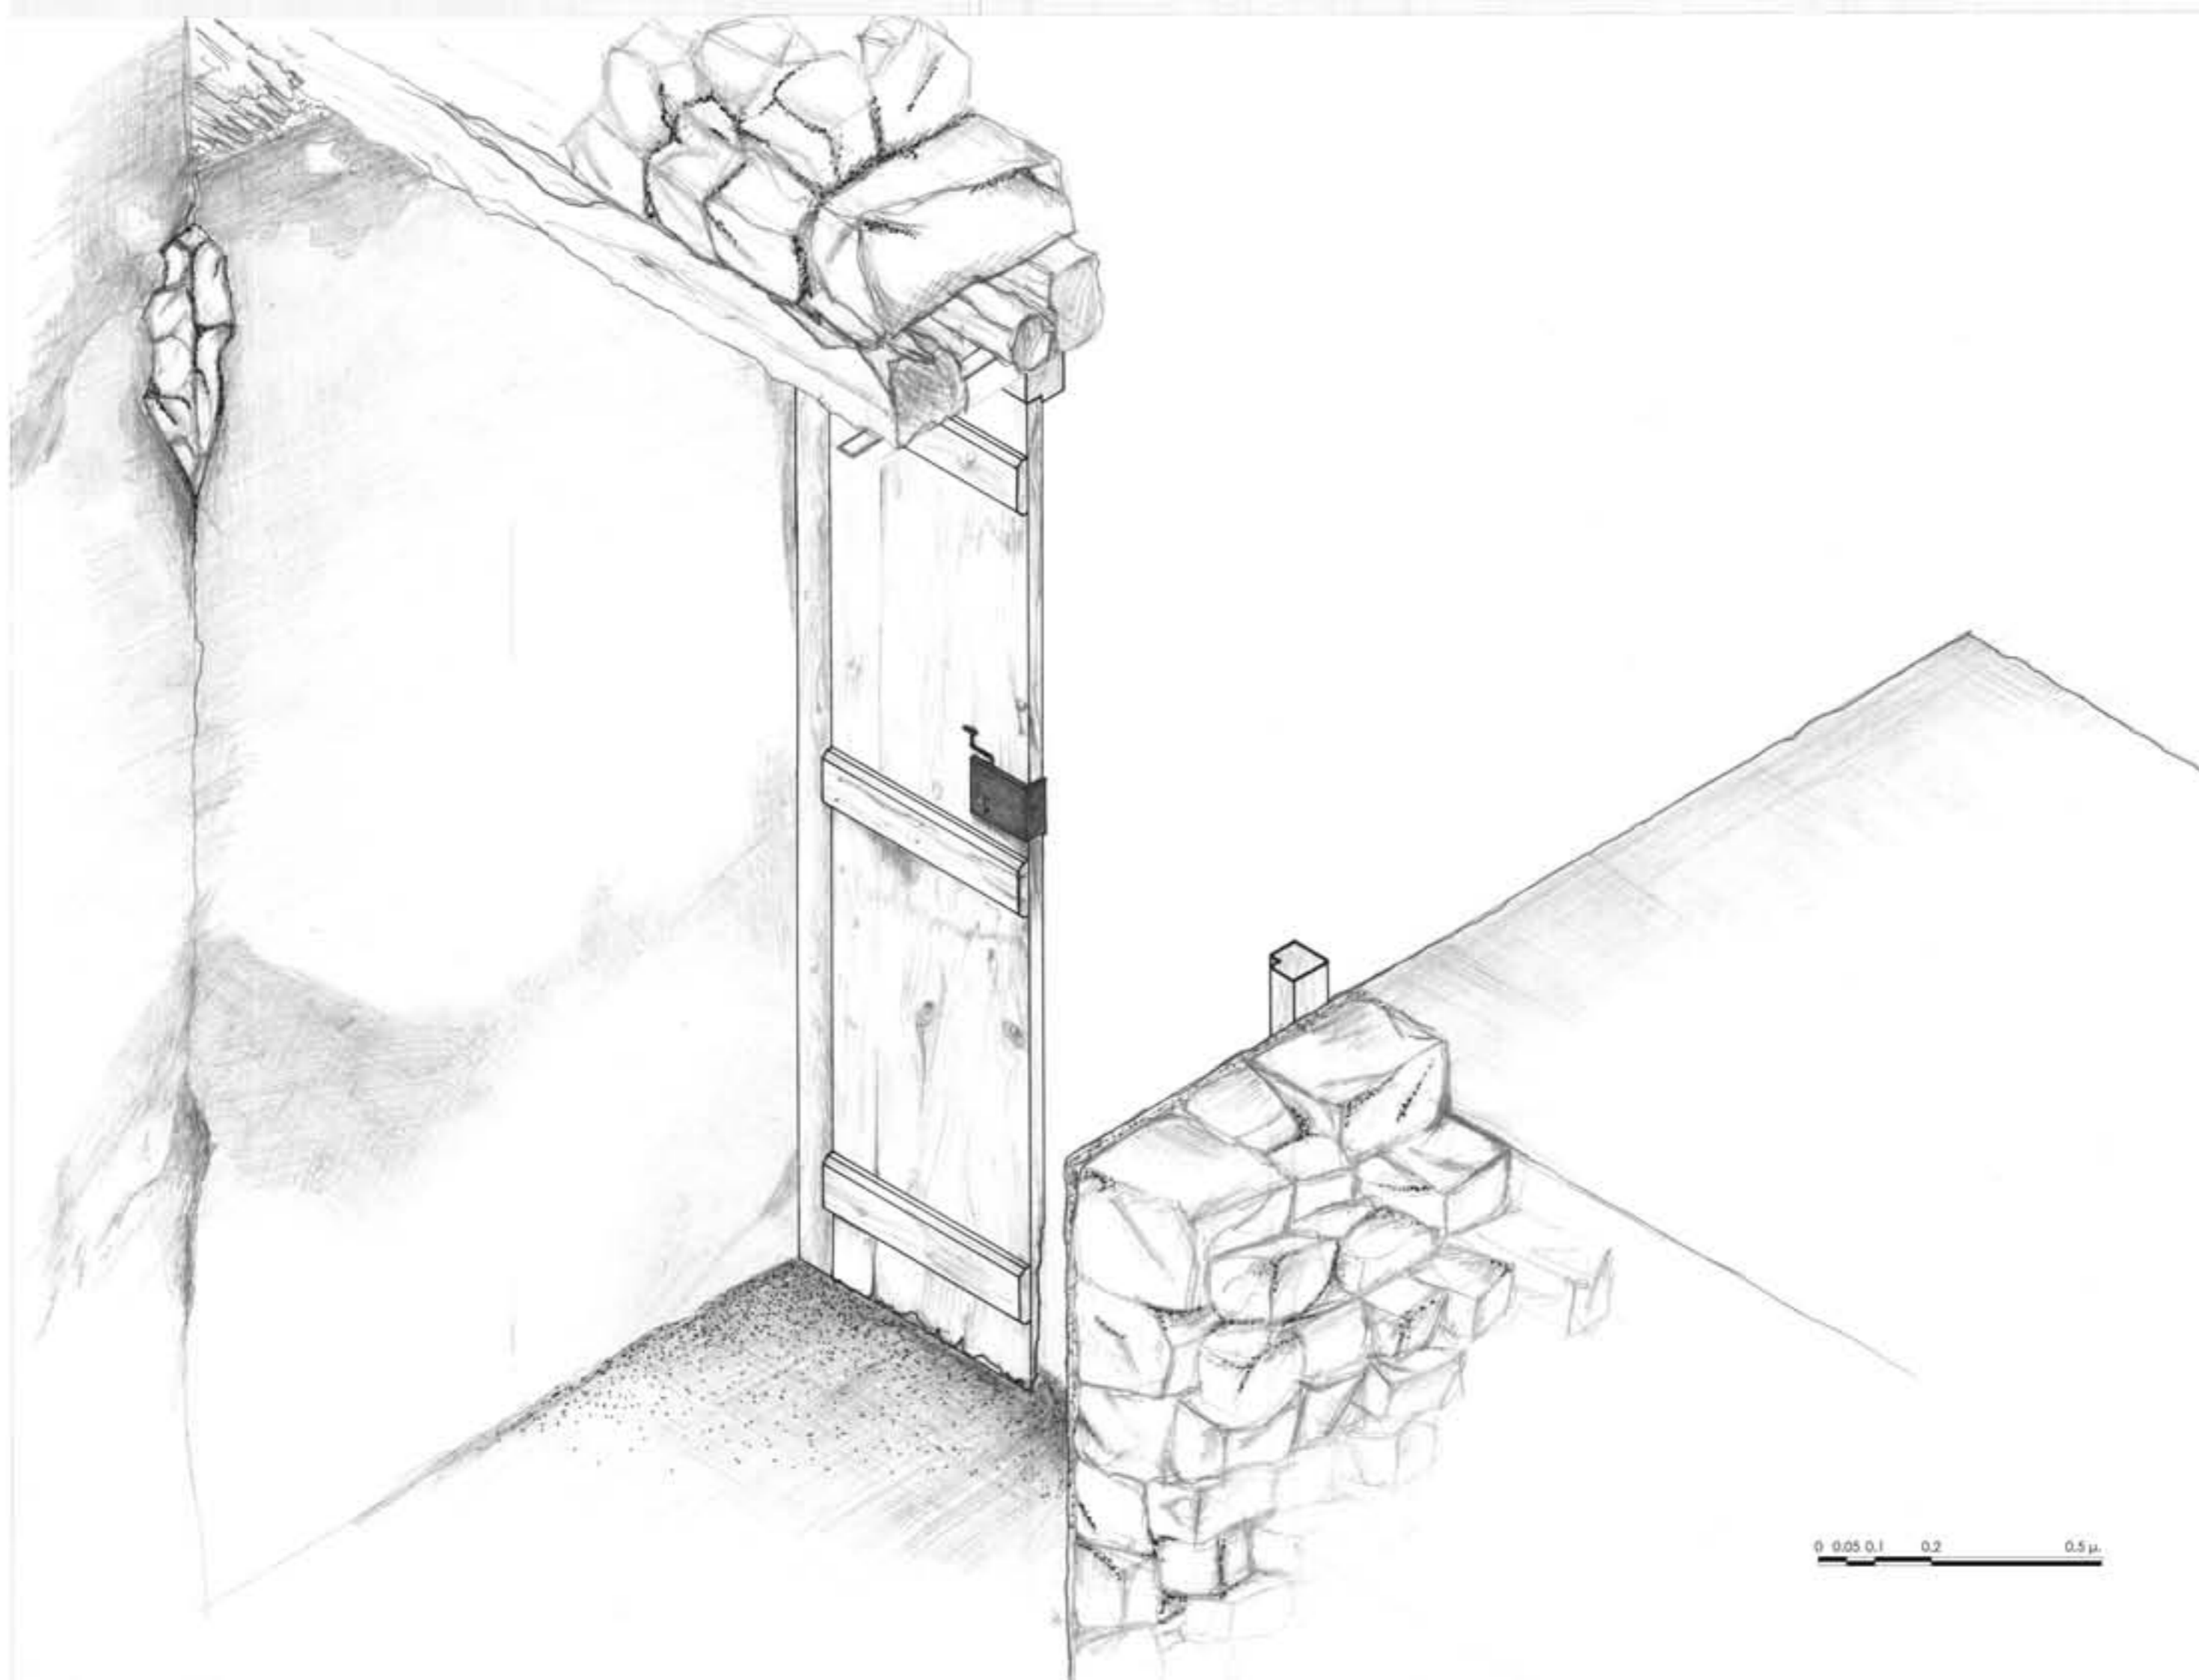

ΣΧΟΛΗ ΑΡΧΙΤΕΚΤΟΝΩΝ ΜΗΧΑΝΙΚΩΝ Ε.Μ.Π.

ΤΟΜΕΑΣ IV - ΠΕΡΙΟΧΗ ΟΙΚΟΔΟΜΙΚΗΣ

Ε.Θ. ΟΙΚΟΔΟΜΙΚΗΣ Β^{ου}
ΚΑΤΑΣΚΕΥΑΣΤΙΚΗ ΑΝΑΛΥΣΗ ΚΑΙ ΕΠΕΜΒΑΣΗ ΣΕ ΠΑΡΑΔΟΣΙΑΚΟ ΚΤΙΣΜΑ

ΚΑΤΟΙΚΙΑ ΣΤΟΝ ΜΕΣΙΑΓΡΟ ΤΗΣ ΑΙΓΙΝΑΣ

σπουδαστική ομάδα:

ΑΝΑΣΤΑΣΙΟΥ ΤΑΤΙΑΝΑ
ΒΟΥΓΙΟΥΚΑΛΑΚΗ ΟΛΓΑ
ΓΕΩΡΓΙΑΔΗ ΓΕΩΡΓΙΑ
ΚΑΛΑΝΤΖΗ ΒΑΣΙΛΙΚΗ
ΚΟΚΚΑΛΑ ΝΑΤΑΛΙΑ
ΚΩΝΣΤΑΝΤΙΝΙΔΟΥ ΕΛΕΥΘΕΡΙΑ
ΛΑΓΟΥΔΑΚΗ ΒΑΣΙΛΙΚΗ - ΝΕΦΕΛΗ
ΜΠΟΥΣΙΑ - ΑΛΕΞΑΚΗ ΚΑΤΕΡΙΝΑ

ΝΑΤΣΗΣ ΝΙΚΟΣ
ΝΤΟΚΑ ΗΡΙΝΝΑ
ΞΑΝΘΟΠΟΥΛΟΥ ΞΑΝΘΙΠΠΗ
ΣΑΒΒΙΔΗΣ ΕΥΤΥΧΙΟΣ
ΣΦΑΡΝΑ ΧΡΥΣΙΑΝΘΗ
ΧΡΥΣΟΛΟΥΡΗ ΦΡΑΝΤΙΣΣΚΑ
ΣΕΛΙΚ ΥΑΣΕΜΙΝ

επιστημονική υπεύθυνη:

ΕΦΕΣΙΟΥ ΕΙΡΗΝΗ, αναπλ. καθηγήτρια ΕΜΠ

περιεχόμενο σχεδίου:


ΑΞΟΝΟΜΕΤΡΙΚΗ ΤΟΜΗ ΠΟΡΤΑΣ

ΙΟΥΛΙΟΣ 2012

αρ. σχεδίου:

B 08


κλίμακα 1:10

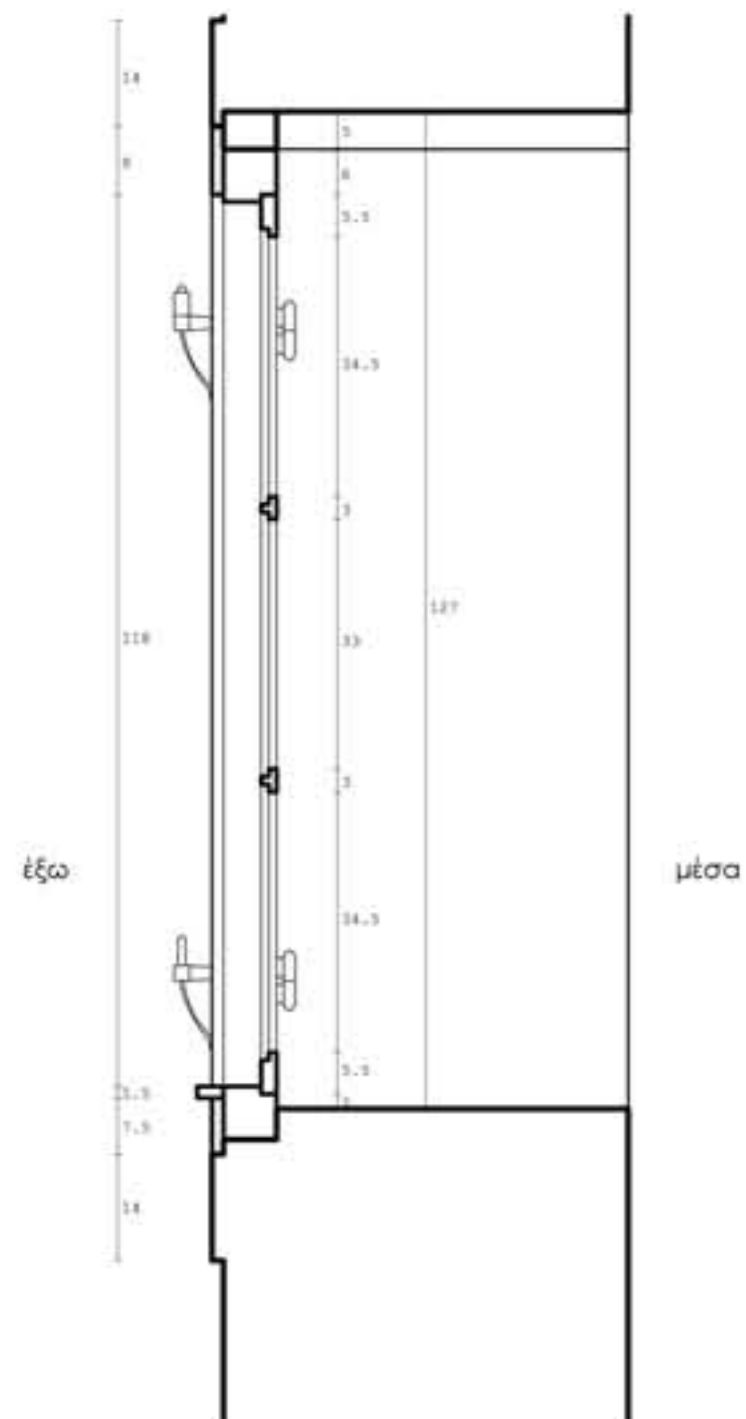


έξω

μέσα


τομή

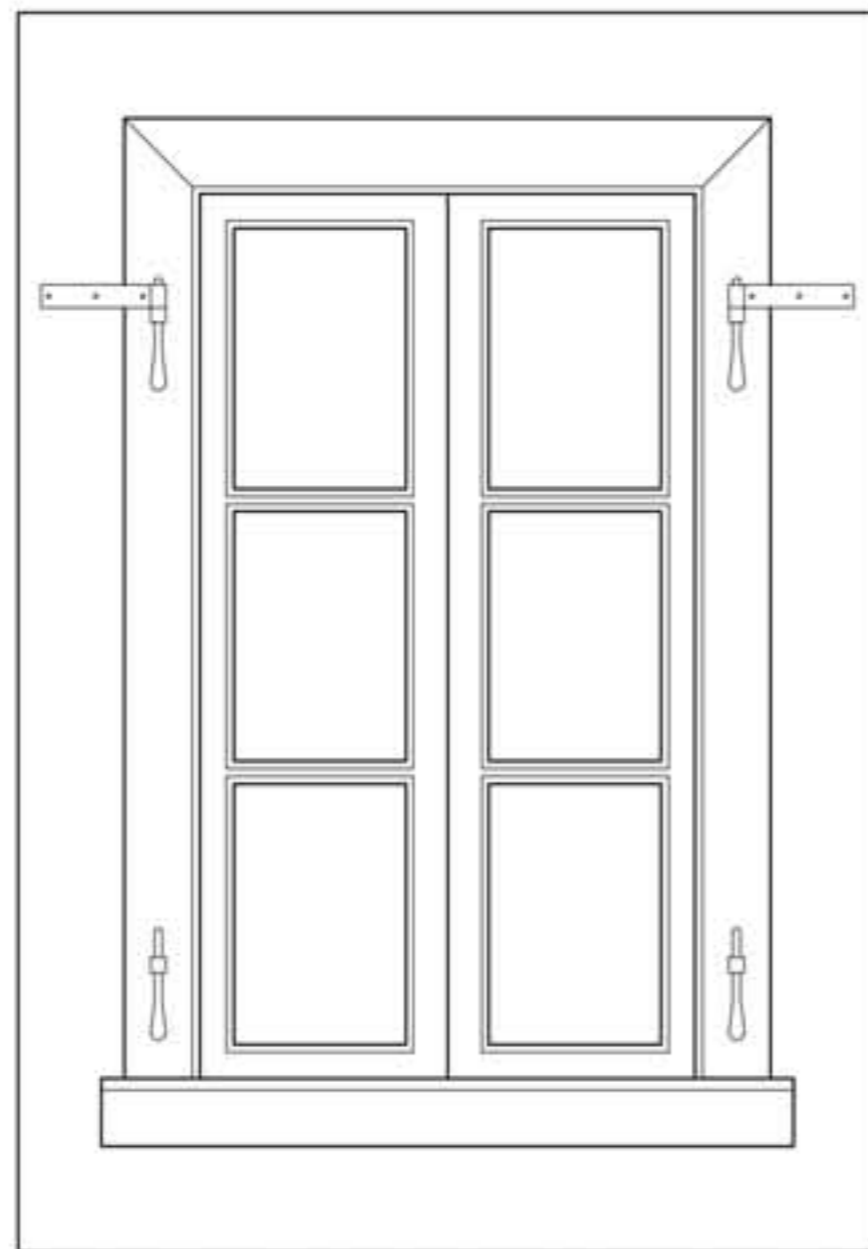

εξωτερική όψη

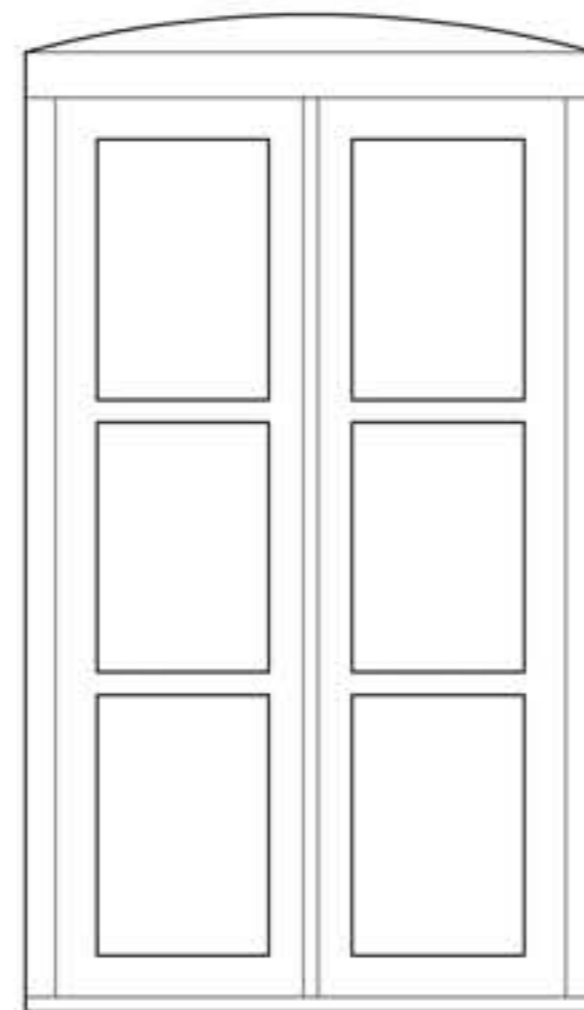

εσωτερική όψη

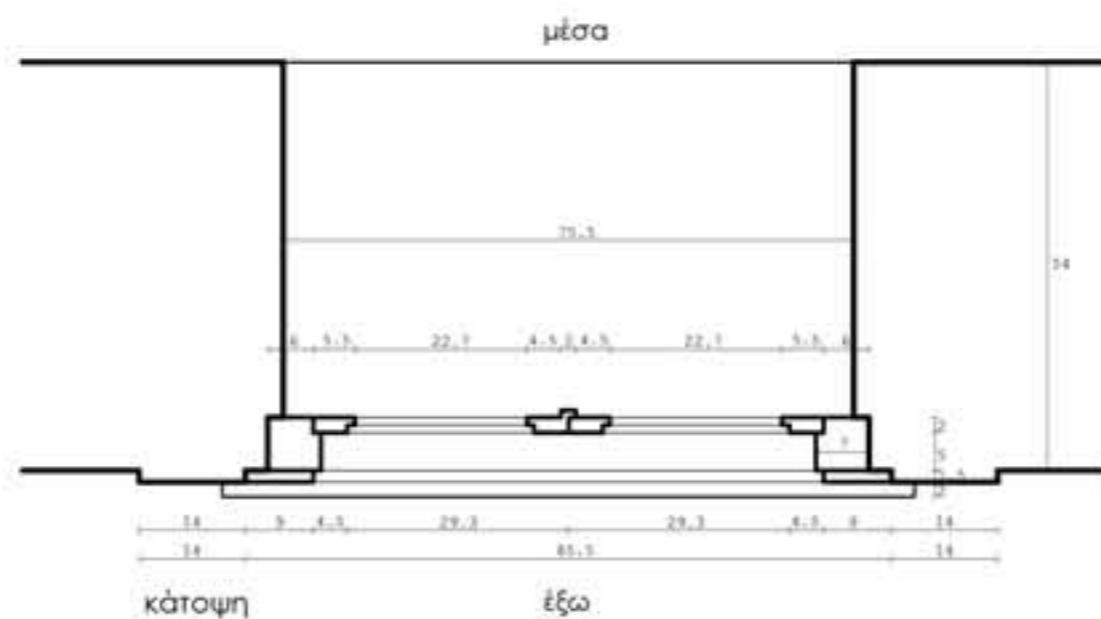

κάτοψη

έξω



ΣΧΟΛΗ ΑΡΧΙΤΕΚΤΟΝΩΝ ΜΗΧΑΝΙΚΩΝ Ε.Μ.Π.

ΤΟΜΕΑΣ IV - ΠΕΡΙΟΧΗ ΟΙΚΟΔΟΜΙΚΗΣ

**Ε.Θ. ΟΙΚΟΔΟΜΙΚΗΣ Β^{ου}
ΚΑΤΑΣΚΕΥΑΣΤΙΚΗ ΑΝΑΛΥΣΗ ΚΑΙ ΕΠΕΜΒΑΣΗ ΣΕ ΠΑΡΑΔΟΣΙΑΚΟ ΚΤΙΣΜΑ**

ΚΑΤΟΙΚΙΑ ΣΤΟΝ ΜΕΣΙΑΓΡΟ ΤΗΣ ΑΙΓΙΝΑΣ

σπουδαστική ομάδα:

ΑΝΑΣΤΑΣΙΟΥ ΤΑΤΙΑΝΑ
ΒΟΥΓΙΟΥΚΑΛΑΚΗ ΟΛΓΑ
ΓΕΩΡΓΙΑΔΗ ΓΕΩΡΓΙΑ
ΚΑΛΑΝΤΖΗ ΒΑΣΙΛΙΚΗ
ΚΟΚΚΑΛΑ ΝΑΤΑΛΙΑ
ΚΩΝΣΤΑΝΤΙΝΙΔΟΥ ΕΛΕΥΘΕΡΙΑ
ΛΑΓΟΥΔΑΚΗ ΒΑΣΙΛΙΚΗ - ΝΕΦΕΛΗ
ΜΠΟΥΣΙΑ - ΑΛΕΞΑΚΗ ΚΑΤΕΡΙΝΑ

ΝΑΤΗΣ ΝΙΚΟΣ
ΝΤΟΚΑ ΗΡΙΝΝΑ
ΞΑΝΘΟΠΟΥΛΟΥ ΞΑΝΘΙΠΠΗ
ΣΑΒΒΙΔΗΣ ΕΥΓΥΧΙΟΣ
ΣΦΑΡΝΑ ΧΡΥΣΑΝΘΗ
ΧΡΥΣΟΛΟΥΡΗ ΦΡΑΝΤΙΣΣΚΑ
ΣΕΛΙΚ ΥΑΣΕΜΙΝ

επιστημονική υπεύθυνη:

ΕΦΕΣΙΟΥ ΕΙΡΗΝΗ, αναπλ. καθηγήτρια ΕΜΠ

περιεχόμενο σχεδίου:


ΑΠΟΤΥΠΩΣΗ ΚΟΥΦΩΜΑΤΟΣ ΠΑΡΑΘΥΡΟΥ

ΙΟΥΛΙΟΣ 2012

αρ. σχεδίου:

B 09

κλίμακα 1:10

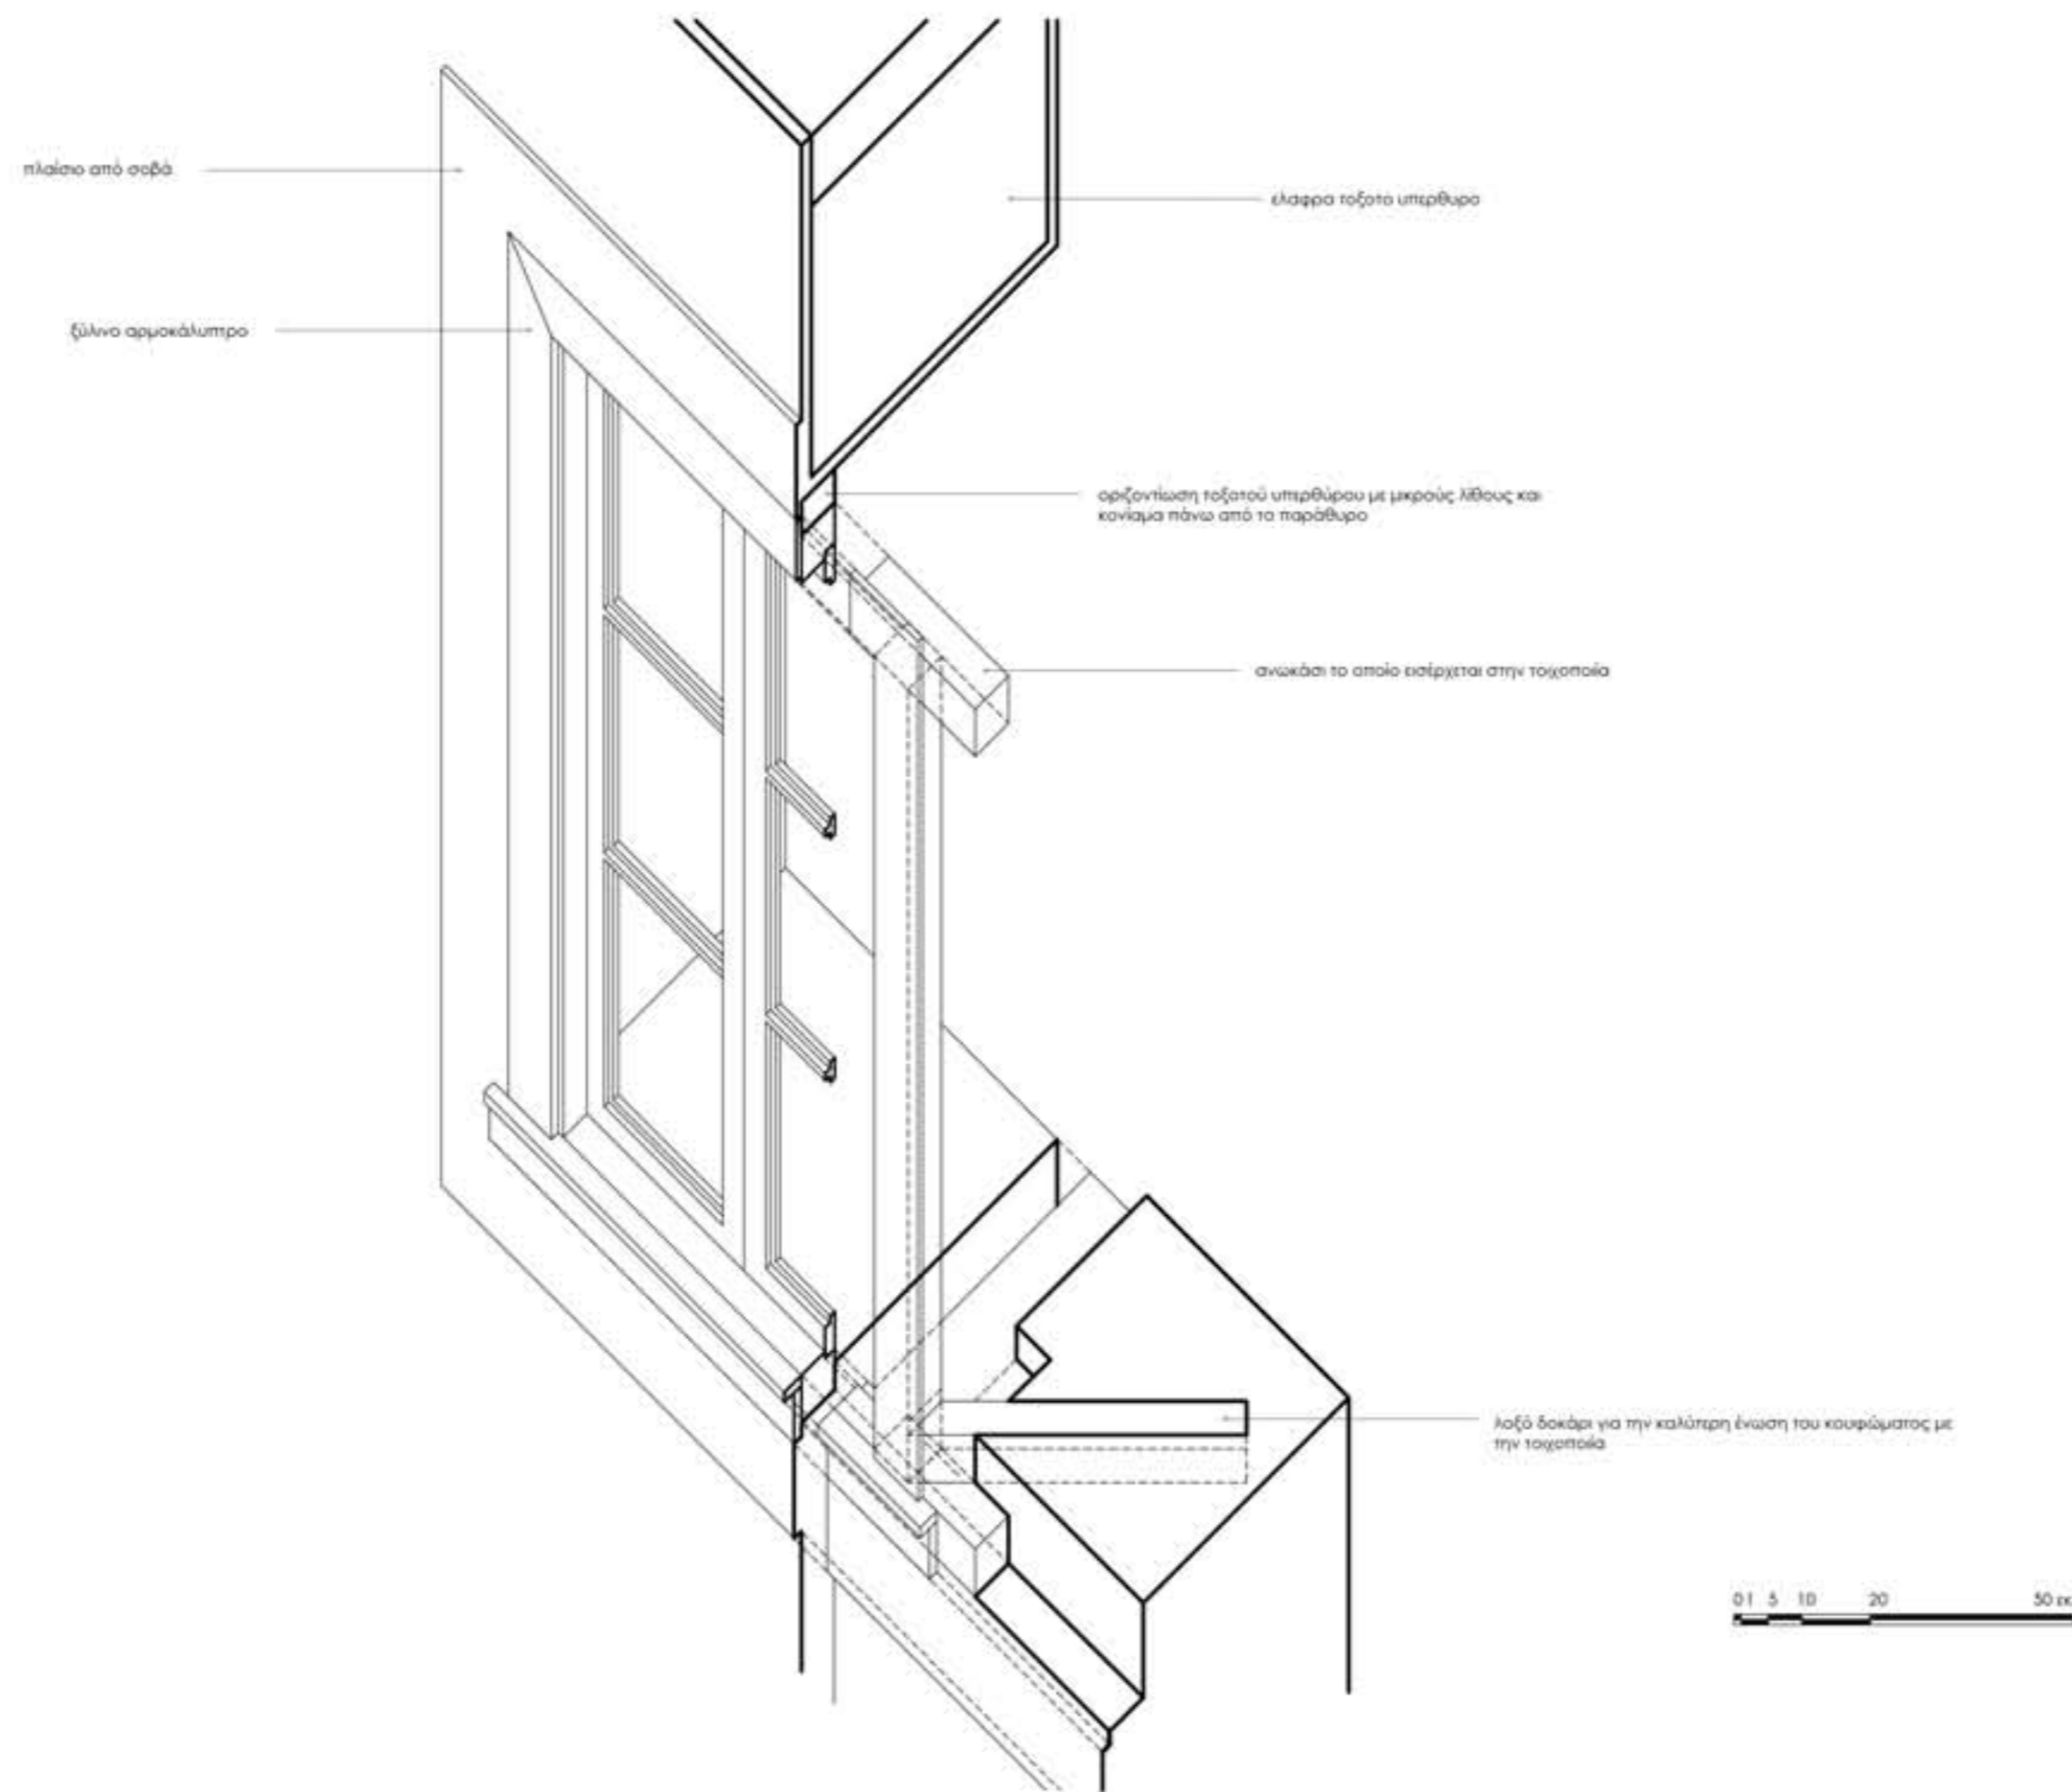

ΣΧΟΛΗ ΑΡΧΙΤΕΚΤΟΝΩΝ ΜΗΧΑΝΙΚΩΝ Ε.Μ.Π.

ΤΟΜΕΑΣ IV - ΠΕΡΙΟΧΗ ΟΙΚΟΔΟΜΙΚΗΣ

Ε.Θ. ΟΙΚΟΔΟΜΙΚΗΣ Β^{ου}
ΚΑΤΑΣΚΕΥΑΣΤΙΚΗ ΑΝΑΛΥΣΗ ΚΑΙ ΕΠΕΜΒΑΣΗ ΣΕ ΠΑΡΑΔΟΣΙΑΚΟ ΚΤΙΣΜΑ

ΚΑΤΟΙΚΙΑ ΣΤΟΝ ΜΕΣΙΑΓΡΟ ΤΗΣ ΑΙΓΙΝΑΣ

σπουδαστική ομάδα:

ΑΝΑΣΤΑΣΙΟΥ ΤΑΤΙΑΝΑ
ΒΟΥΓΙΟΥΚΑΛΑΚΗ ΟΛΓΑ
ΓΕΩΡΓΙΑΔΗ ΓΕΩΡΓΙΑ
ΚΑΛΑΝΤΖΗ ΒΑΣΙΛΙΚΗ
ΚΟΚΚΑΛΑ ΝΑΤΑΛΙΑ
ΚΩΝΣΤΑΝΤΙΝΙΔΟΥ ΕΛΕΥΘΕΡΙΑ
ΛΑΓΟΥΔΑΚΗ ΒΑΣΙΛΙΚΗ - ΝΕΦΕΛΗ
ΜΠΟΥΣΙΑ - ΑΛΕΞΑΚΗ ΚΑΤΕΡΙΝΑ

ΝΑΤΣΗΣ ΝΙΚΟΣ
ΝΤΟΚΑ ΗΡΙΝΝΑ
ΞΑΝΘΟΠΟΥΛΟΥ ΞΑΝΘΙΠΠΗ
ΣΑΒΒΙΔΗΣ ΕΥΤΥΧΙΟΣ
ΣΦΑΡΝΑ ΧΡΥΣΙΑΝΘΗ
ΧΡΥΣΟΛΟΥΡΗ ΦΡΑΝΤΣΕΣΚΑ
ΣΕΛΙΚ ΥΑΣΕΜΙΝ

επιστημονική υπεύθυνη:

ΕΦΕΣΙΟΥ ΕΙΡΗΝΗ, αναπλ. καθηγήτρια ΕΜΠ




περιεχόμενο σχεδίου:
ΑΞΟΝΟΜΕΤΡΙΚΗ ΤΟΜΗ ΠΑΡΑΘΥΡΟΥ

ΙΟΥΛΙΟΣ 2012

αρ. σχεδίου:

B 10

κλίμακα 1:10

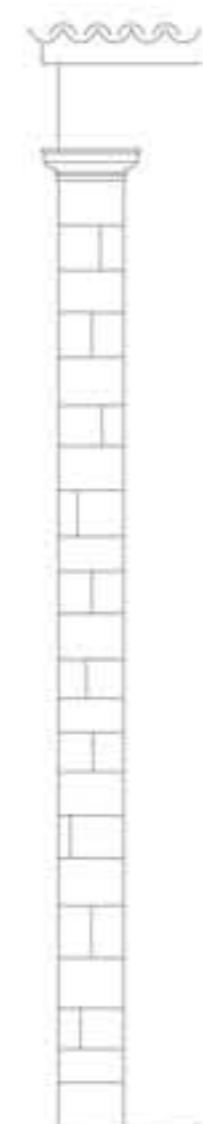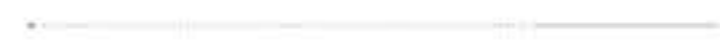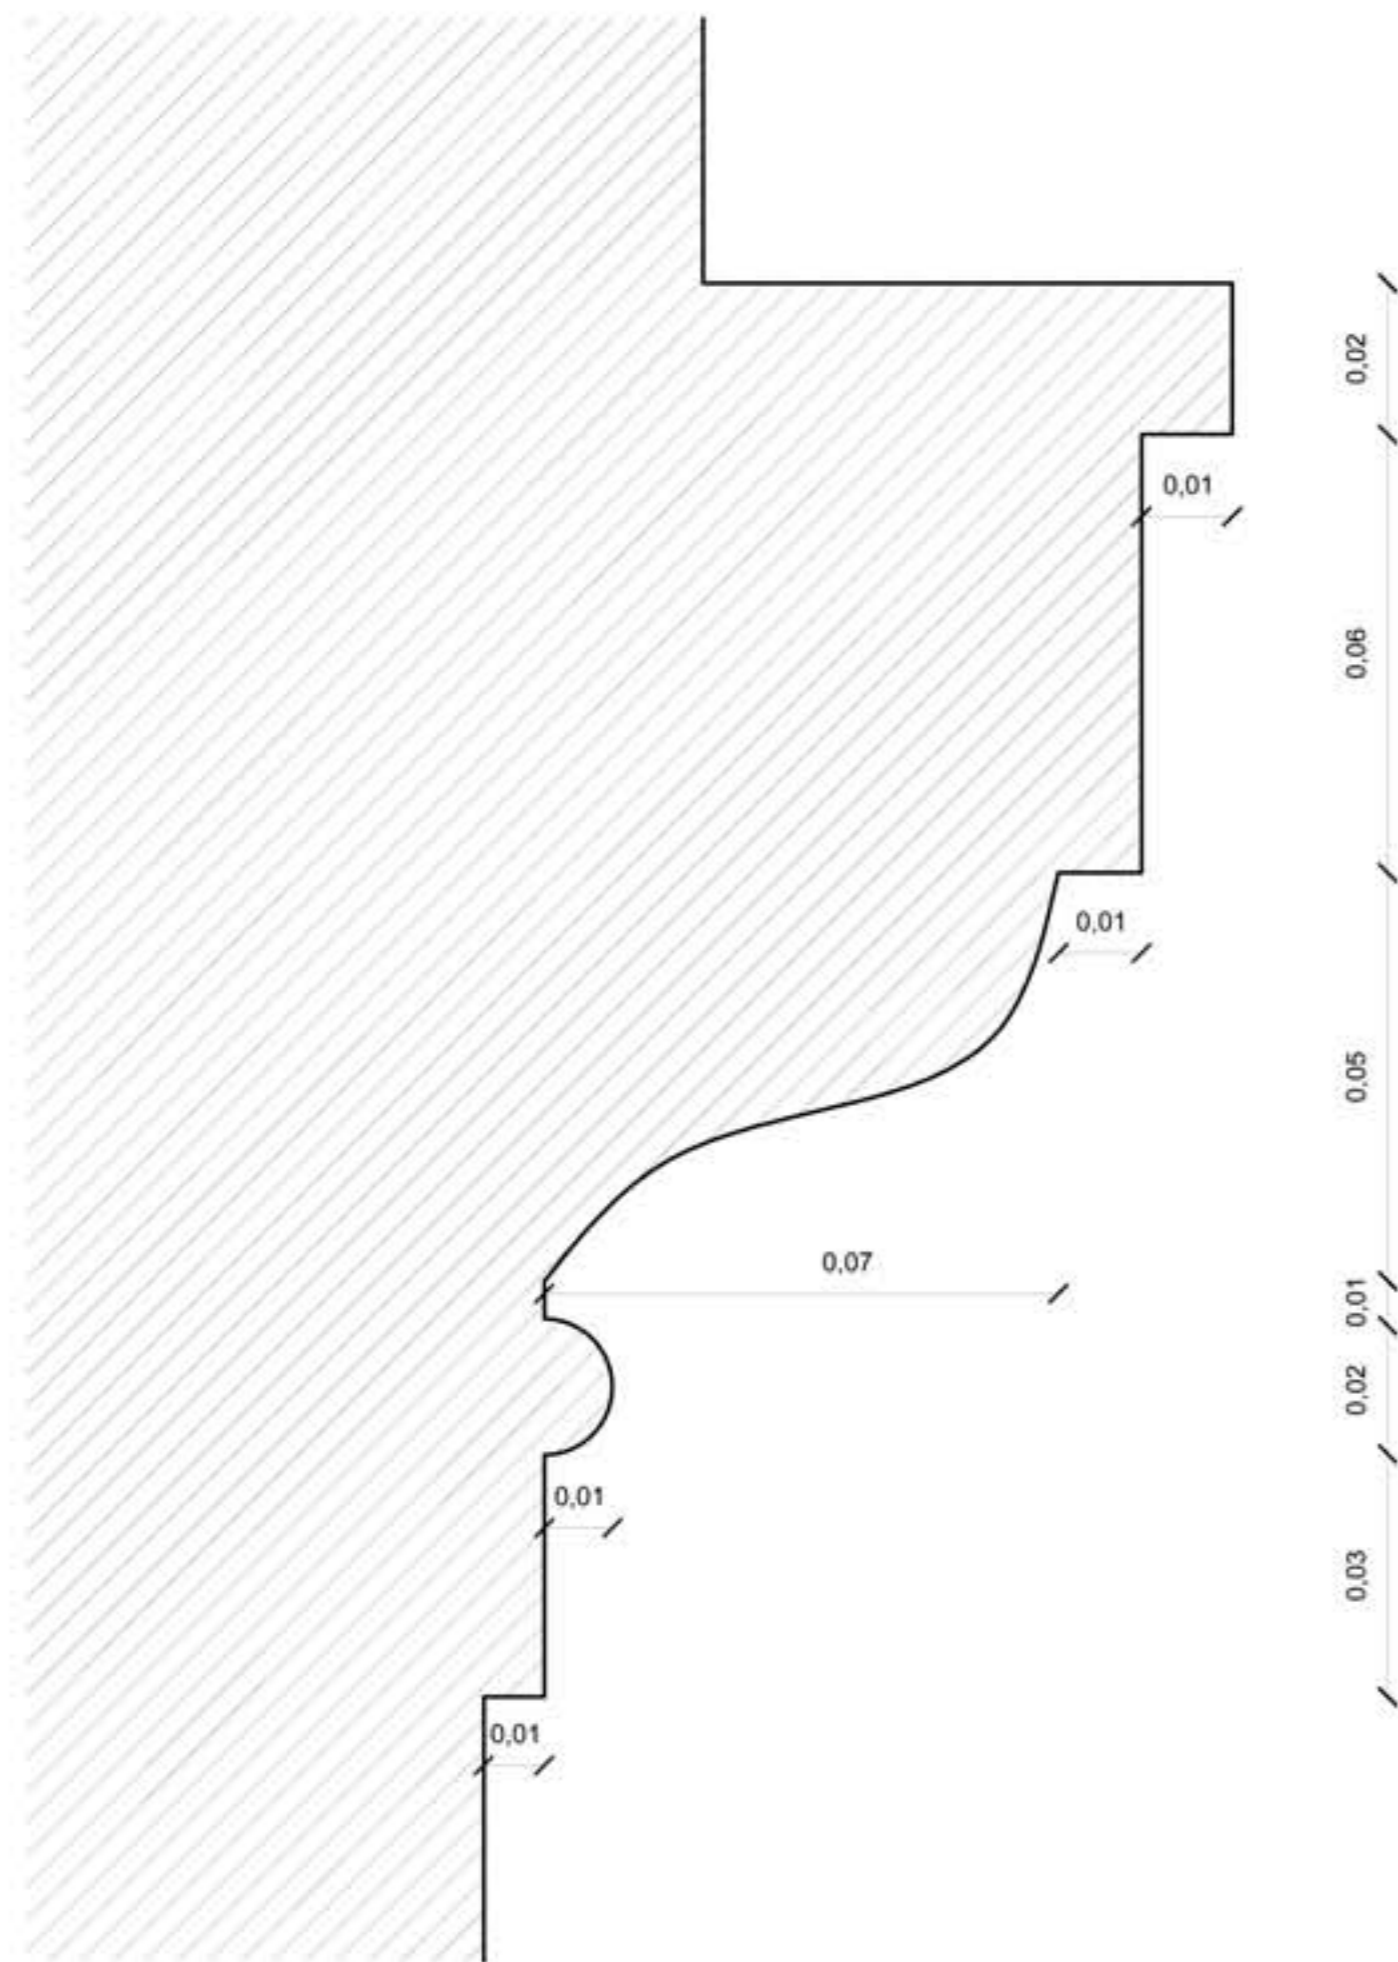

ΣΧΟΛΗ ΑΡΧΙΤΕΚΤΟΝΩΝ ΜΗΧΑΝΙΚΩΝ Ε.Μ.Π.

ΤΟΜΕΑΣ IV - ΠΕΡΙΟΧΗ ΟΙΚΟΔΟΜΙΚΗΣ

Ε.Θ. ΟΙΚΟΔΟΜΙΚΗΣ Β^{ου}
ΚΑΤΑΣΚΕΥΑΣΤΙΚΗ ΑΝΑΛΥΣΗ ΚΑΙ ΕΠΕΜΒΑΣΗ ΣΕ ΠΑΡΑΔΟΣΙΑΚΟ ΚΤΙΣΜΑ

ΚΑΤΟΙΚΙΑ ΣΤΟΝ ΜΕΣΙΑΓΡΟ ΤΗΣ ΑΙΓΙΝΑΣ

σπουδαστική ομάδα:

ΑΝΑΣΤΑΣΙΟΥ ΤΑΤΙΑΝΑ
ΒΟΥΓΙΟΥΚΑΛΑΚΗ ΟΛΓΑ
ΓΕΩΡΓΙΑΔΗ ΓΕΩΡΓΙΑ
ΚΑΛΑΝΤΖΗ ΒΑΣΙΛΙΚΗ
ΚΟΚΚΑΛΑ ΝΑΤΑΛΙΑ
ΚΩΝΣΤΑΝΤΙΝΙΔΟΥ ΕΛΕΥΘΕΡΙΑ
ΛΑΓΟΥΔΑΚΗ ΒΑΣΙΛΙΚΗ - ΝΕΦΕΛΗ
ΜΠΟΥΣΙΑ - ΑΛΕΞΑΚΗ ΚΑΤΕΡΙΝΑ

ΝΑΤΣΗΣ ΝΙΚΟΣ
ΝΤΟΚΑ ΗΡΙΝΝΑ
ΞΑΝΘΟΠΟΥΛΟΥ ΞΑΝΘΙΠΠΗ
ΣΑΒΒΙΔΗΣ ΕΥΤΥΧΙΟΣ
ΣΦΑΡΝΑ ΧΡΥΣΙΑΝΘΗ
ΧΡΥΣΟΛΟΥΡΗ ΦΡΑΝΤΣΕΣΚΑ
ΣΕΛΙΚ ΎΑΣΕΜΙΝ

επιστημονική υπεύθυνη:

ΕΦΕΣΙΟΥ ΕΙΡΗΝΗ, αναπλ. καθηγήτρια ΕΜΠ



περιεχόμενο σχεδίου:
ΕΠΙΚΡΑΝΟ ΠΑΡΑΣΤΑΔΑΣ

ΙΟΥΛΙΟΣ 2012

αρ. σχεδίου:

B 11

κλίμακα 1:1

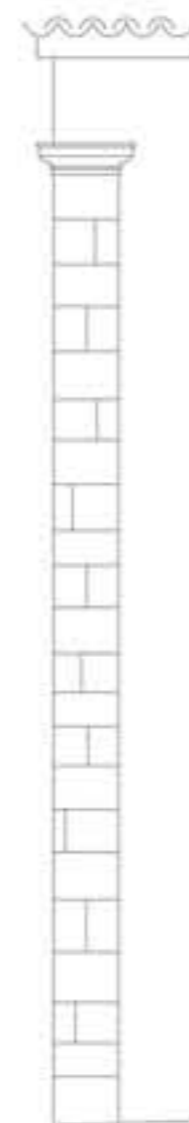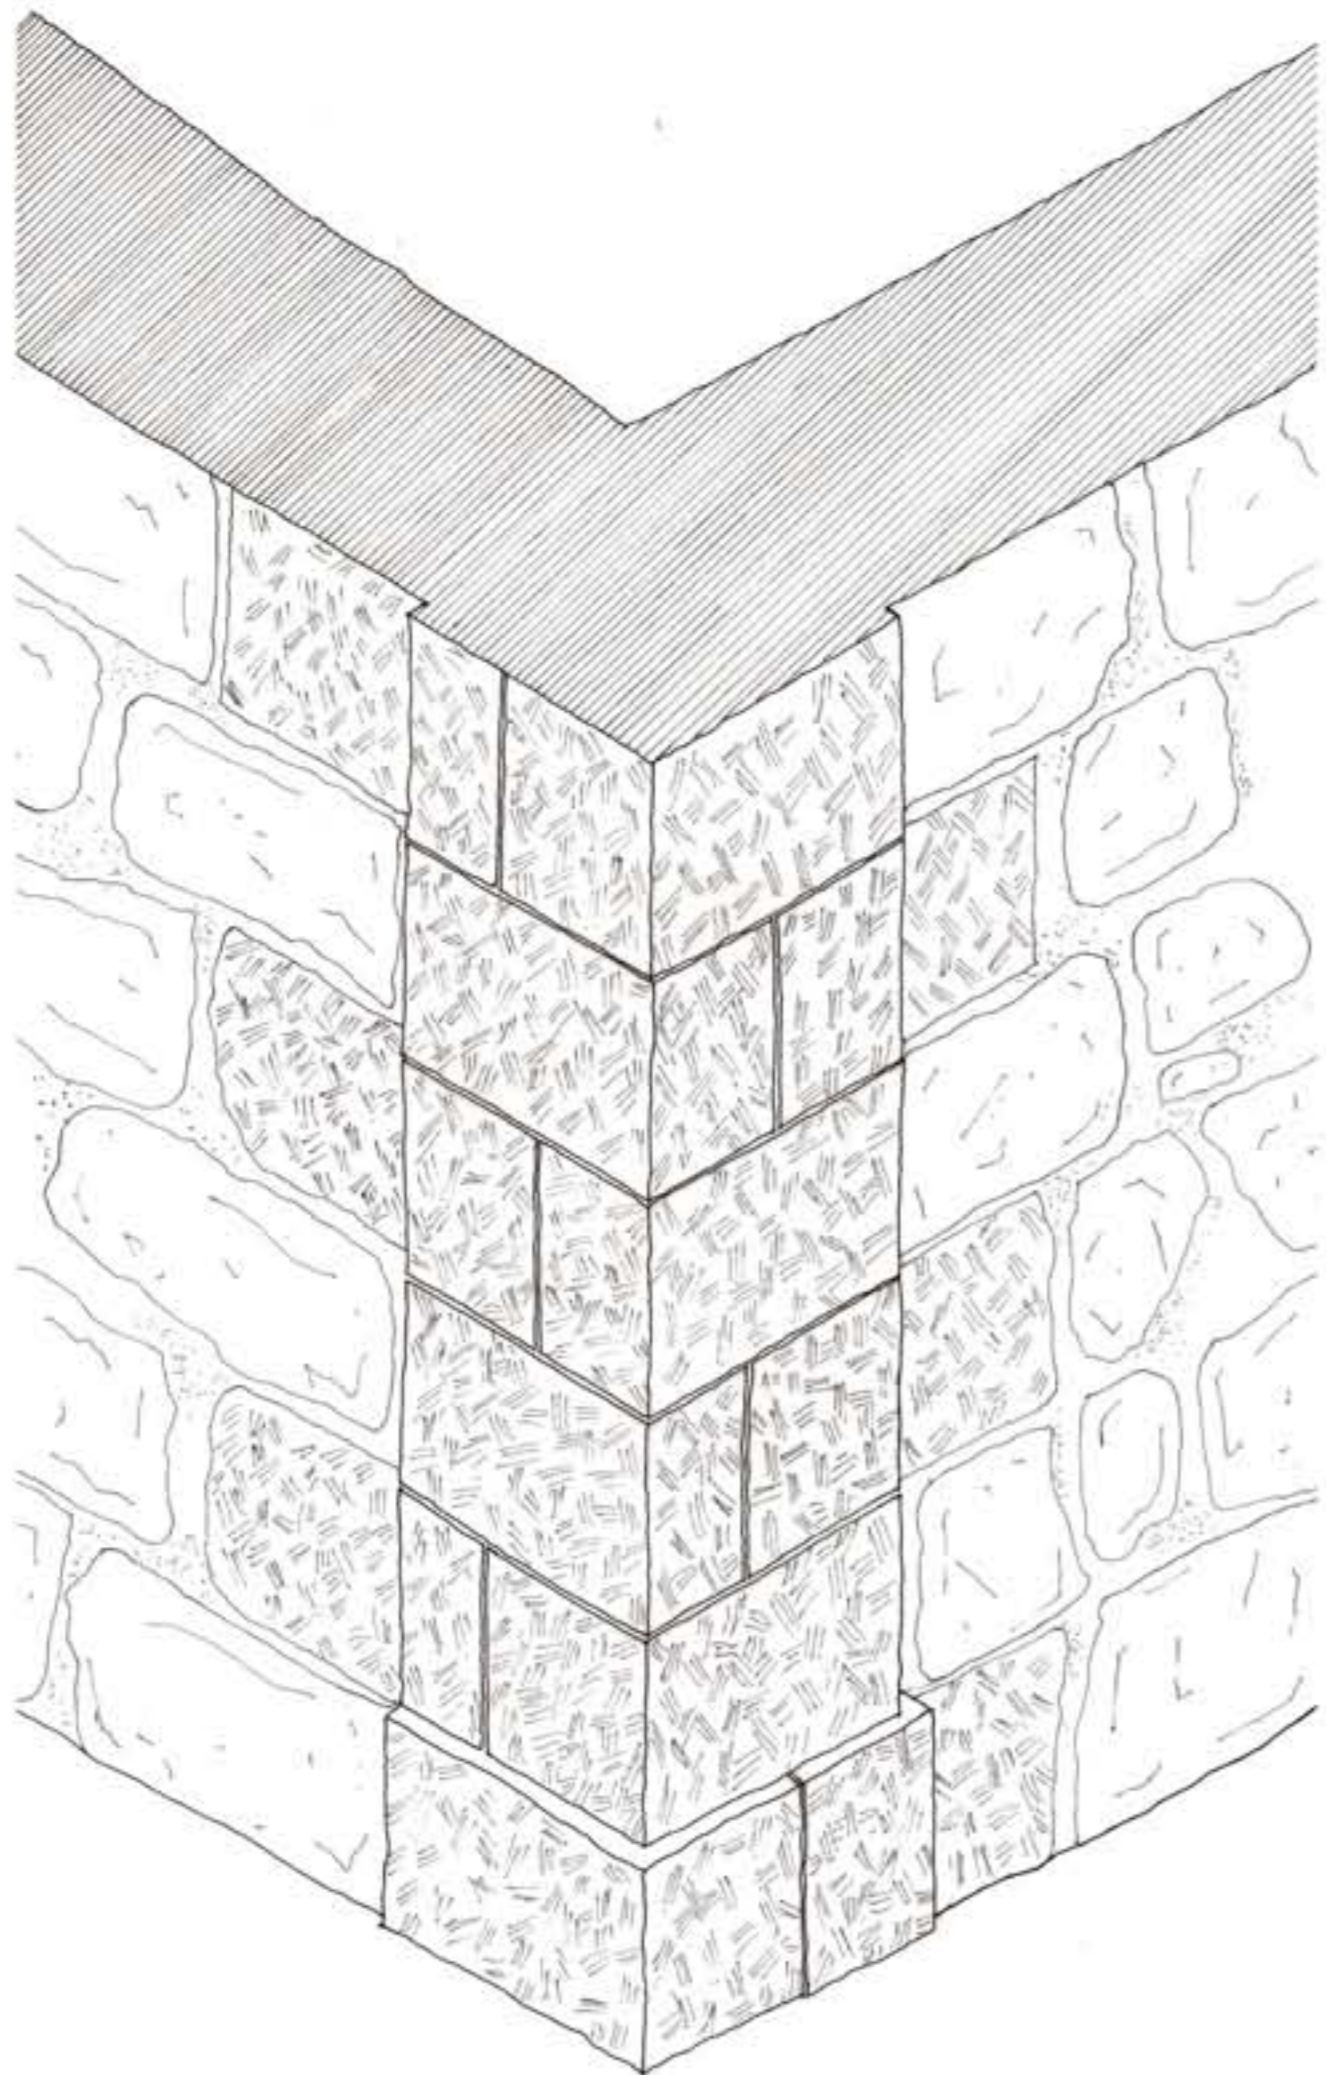

ΣΧΟΛΗ ΑΡΧΙΤΕΚΤΟΝΩΝ ΜΗΧΑΝΙΚΩΝ Ε.Μ.Π.

ΤΟΜΕΑΣ IV - ΠΕΡΙΟΧΗ ΟΙΚΟΔΟΜΙΚΗΣ

**Ε.Θ. ΟΙΚΟΔΟΜΙΚΗΣ Β^{ου}
ΚΑΤΑΣΚΕΥΑΣΤΙΚΗ ΑΝΑΛΥΣΗ ΚΑΙ ΕΠΕΜΒΑΣΗ ΣΕ ΠΑΡΑΔΟΣΙΑΚΟ ΚΤΙΣΜΑ**

ΚΑΤΟΙΚΙΑ ΣΤΟΝ ΜΕΣΙΑΓΡΟ ΤΗΣ ΑΙΓΙΝΑΣ

σπουδαστική ομάδα:

ΑΝΑΣΤΑΣΙΟΥ ΤΑΤΙΑΝΑ
ΒΟΥΓΙΟΥΚΑΛΑΚΗ ΟΛΓΑ
ΓΕΩΡΓΙΑΔΗ ΓΕΩΡΓΙΑ
ΚΑΛΑΝΤΖΗ ΒΑΣΙΛΙΚΗ
ΚΟΚΚΑΛΑ ΝΑΤΑΛΙΑ
ΚΩΝΣΤΑΝΤΙΝΙΔΟΥ ΕΛΕΥΘΕΡΙΑ
ΛΑΓΟΥΔΑΚΗ ΒΑΣΙΛΙΚΗ - ΝΕΦΕΛΗ
ΜΠΟΥΣΙΑ - ΑΛΕΞΑΚΗ ΚΑΤΕΡΙΝΑ

ΝΑΤΣΗΣ ΝΙΚΟΣ
ΝΤΟΚΑ ΗΡΙΝΝΑ
ΞΑΝΘΟΠΟΥΛΟΥ ΞΑΝΘΙΠΠΗ
ΣΑΒΒΙΔΗΣ ΕΥΓΥΧΙΟΣ
ΣΦΑΡΝΑ ΧΡΥΣΙΑΝΘΗ
ΧΡΥΣΟΛΟΥΡΗ ΦΡΑΝΤΣΕΣΚΑ
ΣΕΛΙΚ ΥΑΣΕΜΙΝ

επιστημονική υπεύθυνη:

ΕΦΕΣΙΟΥ ΕΙΡΗΝΗ, αναπλ. καθηγήτρια ΕΜΠ

περιεχόμενο σχεδίου:


ΔΙΑΜΟΡΦΩΣΗ ΓΩΝΙΑΣ ΤΟΙΧΟΠΟΙΙΑΣ

ΙΟΥΛΙΟΣ 2012

αρ. σχεδίου:

B 12

κλίμακα 1:10

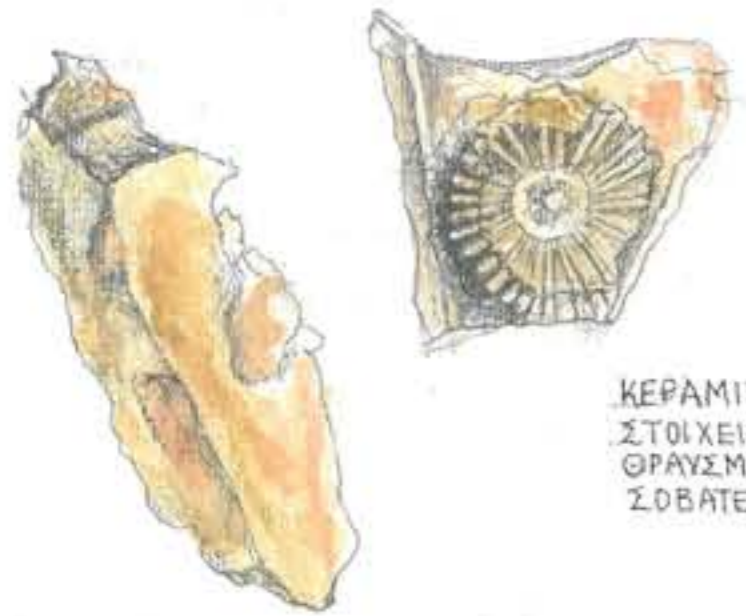

ΚΕΡΑΜΙΚΟ ΔΙΑΚΟΣΜΗΤΙΚΟ ΣΤΟΙΧΕΙΟ ΚΑΙ ΓΥΨΙΝΟ ΘΡΑΥΣΜΑ ΑΠΟ ΤΟ ΣΩΒΑΤΕΠΙ ΤΟΥ ΟΡΟΦΟΥ



ΚΟΝΙΑΜΑ ΕΣΩΤΕΡΙΚΗΣ ΠΑΡΕΙΑΣ ΤΟΙΧΟΥ



ΔΙΑΔΟΧΙΚΕΣ ΣΤΡΟΣΕΙΣ ΕΠΙΧΡΙΣΜΑΤΟΣ ΕΣΩΤΕΡΙΚΩΝ ΧΩΡΩΝ



ΔΙΑΒΡΩΣΗ ΑΣΒΕΣΤΗ ΚΑΙ ΑΝΑΠΤΥΞΗ ΜΙΚΡΟΟΡΓΑΝΙΣΜΩΝ ΛΟΓΩ ΠΡΟΣΠΤΟΣΗΣ ΝΕΡΟΥ ΒΡΟΧΗΣ


ΚΟΝΙΑΜΑ ΑΡΜΟΛΟΓΗΜΑΤΟΣ ΕΞΩΤΕΡΙΚΗΣ ΠΑΡΕΙΑΣ ΤΟΙΧΟΠΟΙΟΙΑΣ



ΕΠΑΛΛΗΛΑ ΣΤΡΩΜΑΤΑ ΧΡΩΜΑΤΟΣ ΣΤΟ ΠΛΑΙΣΙΟ ΤΗΣ ΠΟΡΤΑΣ



ΛΑΣΠΗ
ΑΣΒΕΣΤΟΚΟΝΙΑΜΑ
ΙΣΧΥΡΟ ΚΟΝΙΑΜΑ ΜΕ ΑΡΤΙΛΟΠΥΡΡΙΤΙΚΕΣ ΠΡΟΣΜΙΞΕΙΣ

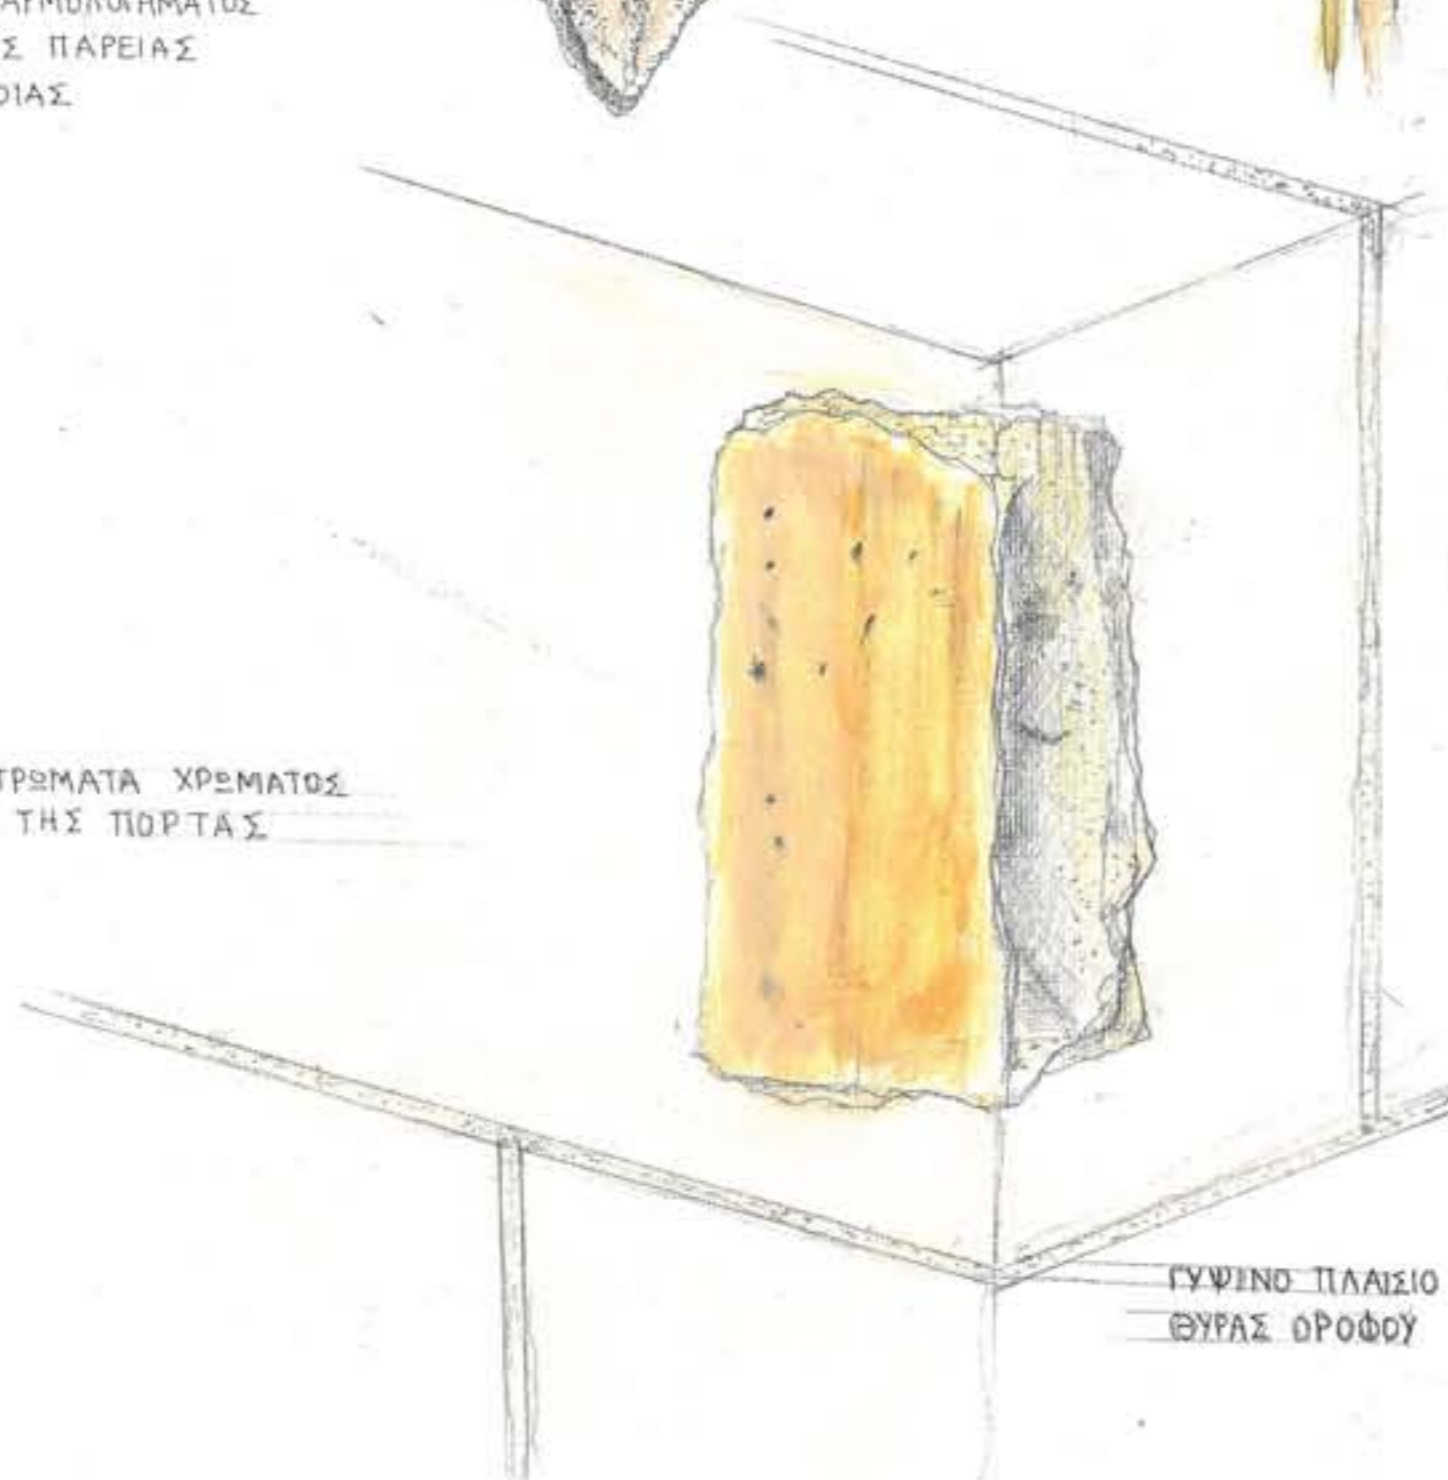

ΓΥΨΙΝΟ ΠΛΑΙΣΙΟ ΘΥΡΑΣ ΟΡΟΦΟΥ



ΣΧΟΛΗ ΑΡΧΙΤΕΚΤΟΝΩΝ ΜΗΧΑΝΙΚΩΝ Ε.Μ.Π.

ΤΟΜΕΑΣ IV - ΠΕΡΙΟΧΗ ΟΙΚΟΔΟΜΙΚΗΣ

Ε.Θ. ΟΙΚΟΔΟΜΙΚΗΣ 8^{ου}
ΚΑΤΑΣΚΕΥΑΣΤΙΚΗ ΑΝΑΛΥΣΗ ΚΑΙ ΕΠΕΜΒΑΣΗ ΣΕ ΠΑΡΑΔΟΣΙΑΚΟ ΚΤΙΣΜΑ

ΚΑΤΟΙΚΙΑ ΣΤΟΝ ΜΕΣΑΓΡΟ ΤΗΣ ΑΙΓΙΝΑΣ

σπουδαστική ομάδα:

ΑΝΑΣΤΑΣΙΟΥ ΤΑΤΙΑΝΑ
ΒΟΥΓΙΟΥΚΑΛΑΚΗ ΟΛΓΑ
ΓΕΩΡΓΙΑΔΗ ΓΕΩΡΓΙΑ
ΚΑΛΑΝΤΖΗ ΒΑΣΙΛΙΚΗ
ΚΟΚΚΑΛΑ ΝΑΤΑΛΙΑ
ΚΩΝΣΤΑΝΤΙΝΙΔΟΥ ΕΛΕΥΘΕΡΙΑ
ΛΑΓΟΥΔΑΚΗ ΒΑΣΙΛΙΚΗ - ΝΕΦΕΛΗ
ΜΠΟΥΣΙΑ - ΑΛΕΞΑΚΗ ΚΑΤΕΡΙΝΑ

ΝΑΤΣΗΣ ΝΙΚΟΣ
ΝΤΟΚΑ ΗΡΙΝΝΑ
ΞΑΝΘΟΠΟΥΛΟΥ ΞΑΝΘΙΠΠΗ
ΣΑΒΒΙΔΗΣ ΕΥΤΥΧΙΟΣ
ΣΦΑΡΝΑ ΧΡΥΣΙΑΝΘΗ
ΧΡΥΣΟΛΟΥΡΗ ΦΡΑΝΤΙΣΣΚΑ
CELIK YASEMIN

επιστημονική υπεύθυνη:

ΕΦΕΣΙΟΥ ΕΙΡΗΝΗ, αναπλ. καθηγήτρια ΕΜΠ

περιεχόμενο σχεδίου:

ΠΙΝΑΚΑΣ ΚΟΝΙΑΜΑΤΩΝ


ΙΟΥΛΙΟΣ 2012



αρ. σχεδίου:

B 13

κλίμακα 1:50

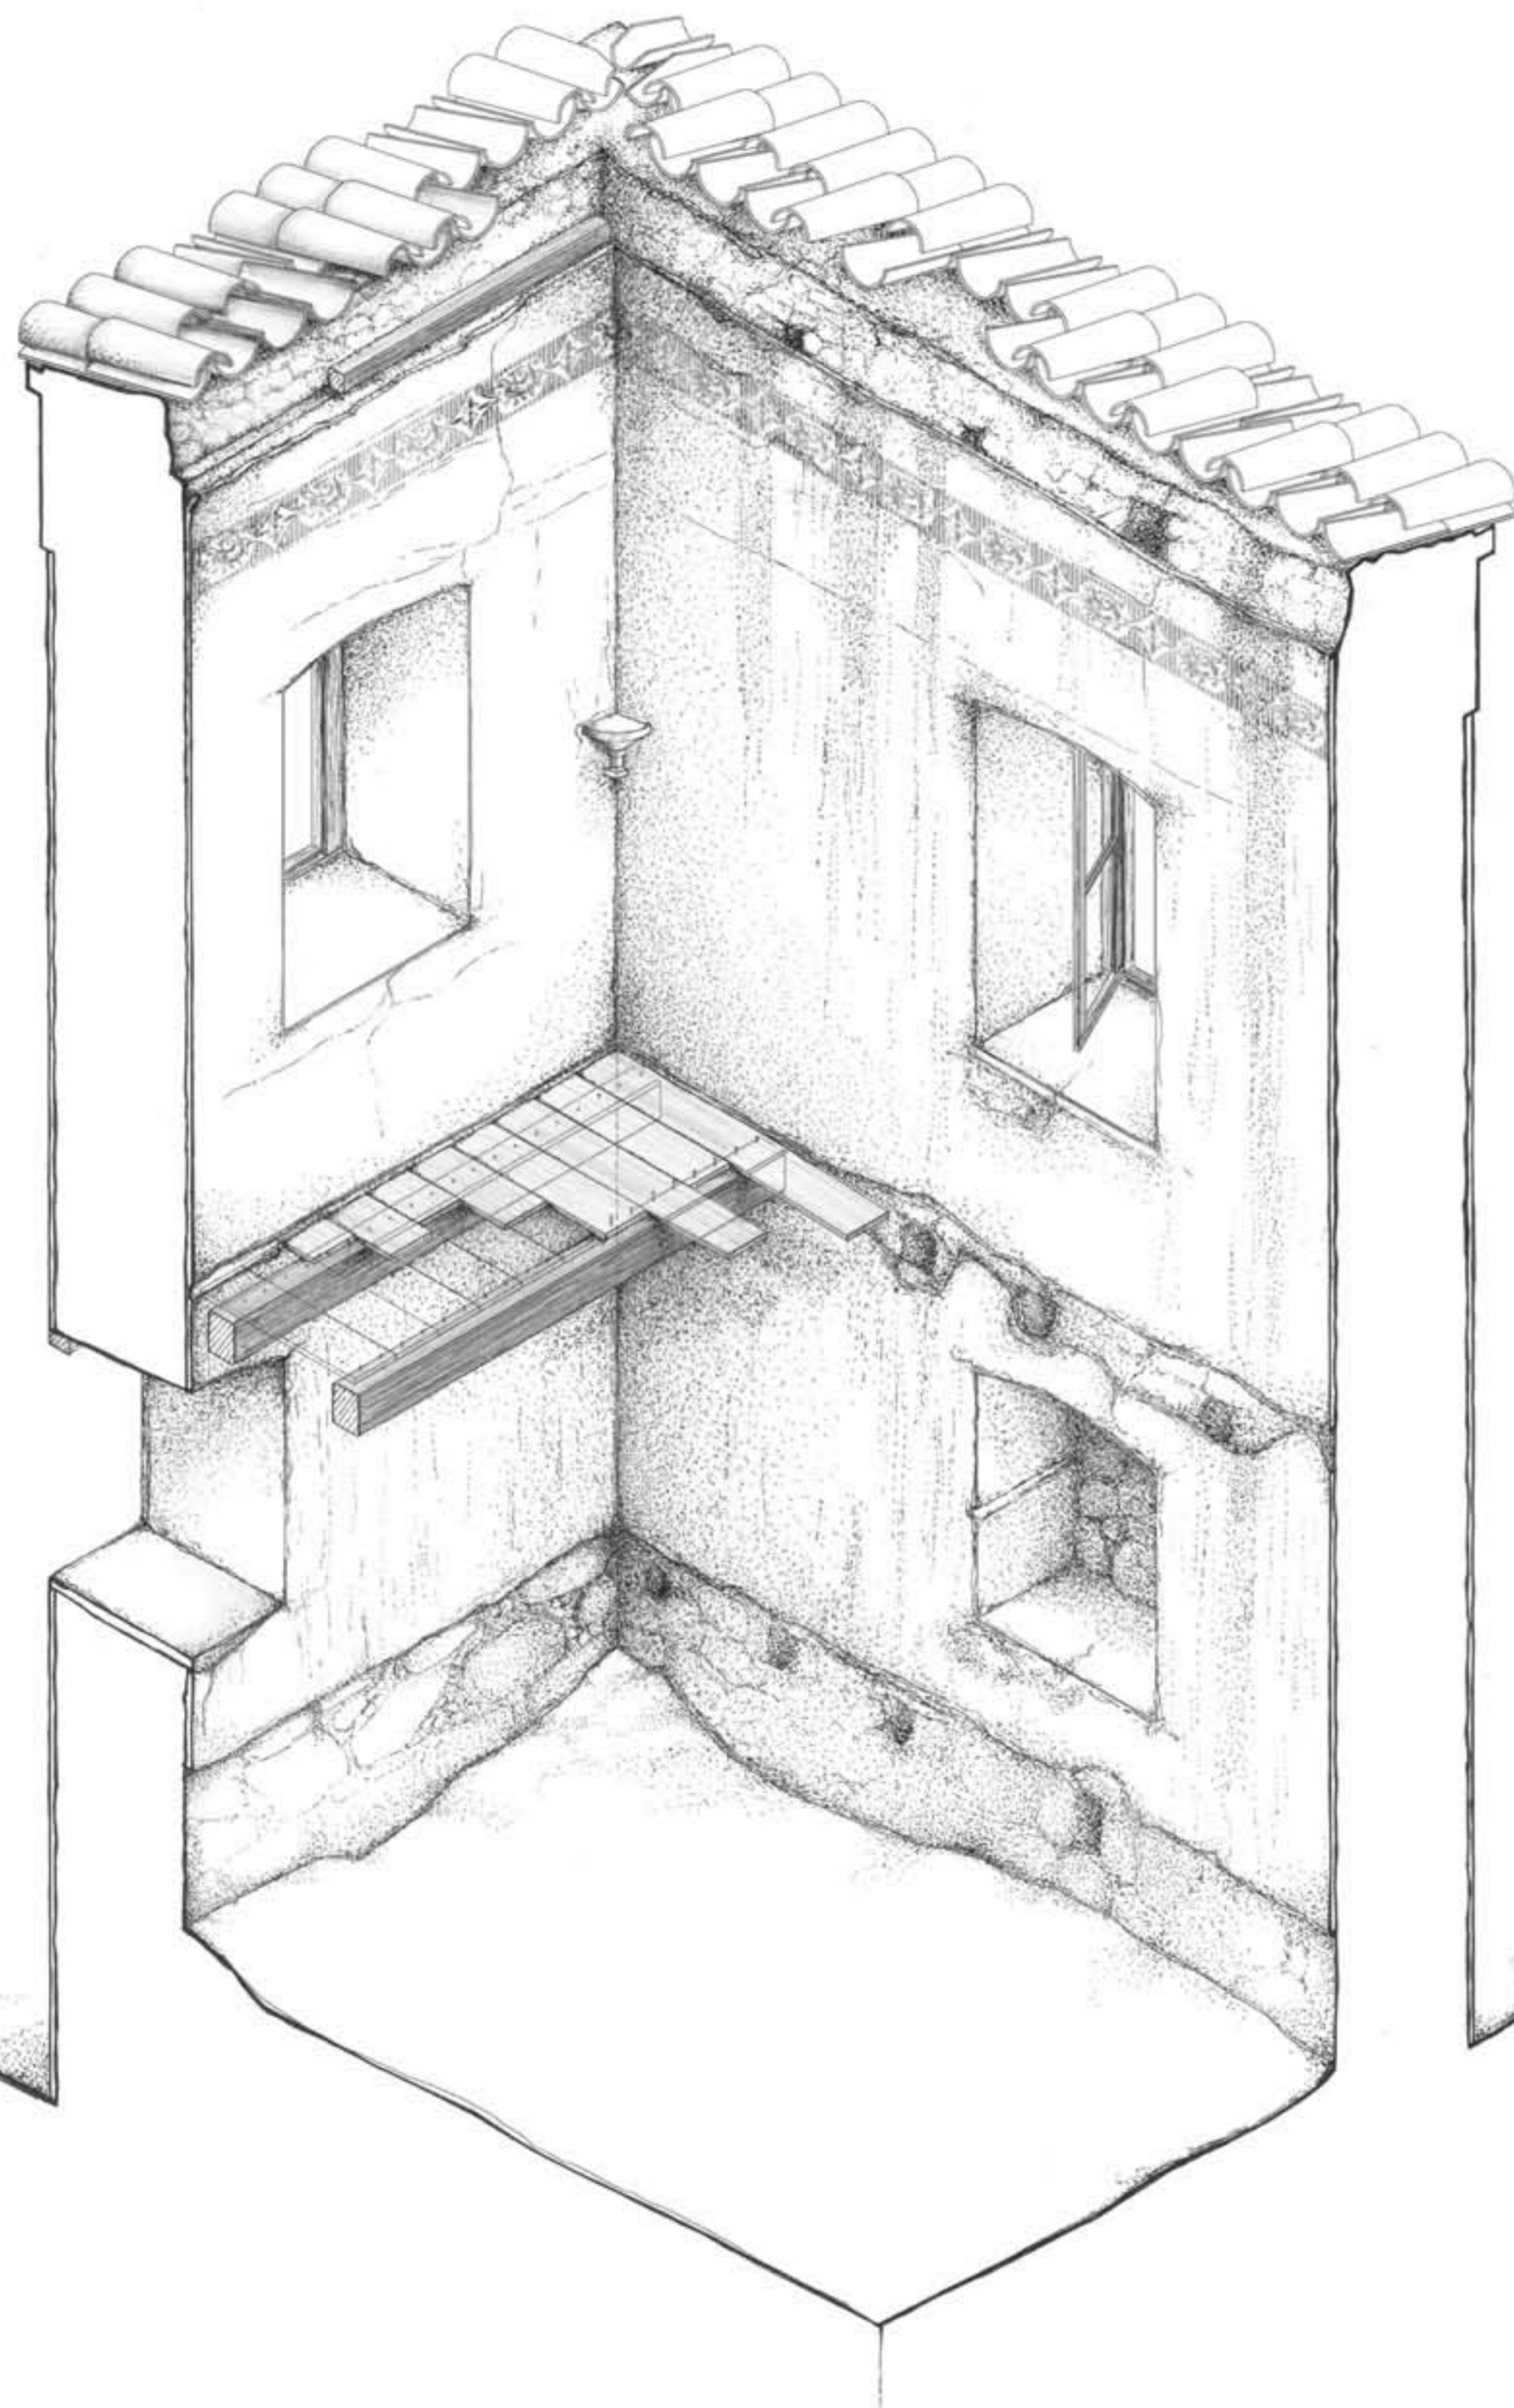

ΣΧΟΛΗ ΑΡΧΙΤΕΚΤΟΝΩΝ ΜΗΧΑΝΙΚΩΝ Ε.Μ.Π.

ΤΟΜΕΑΣ IV - ΠΕΡΙΟΧΗ ΟΙΚΟΔΟΜΙΚΗΣ

Ε.Θ. ΟΙΚΟΔΟΜΙΚΗΣ 8^{ου}
ΚΑΤΑΣΚΕΥΑΣΤΙΚΗ ΑΝΑΛΥΣΗ ΚΑΙ ΕΠΕΜΒΑΣΗ ΣΕ ΠΑΡΑΔΟΣΙΑΚΟ ΚΤΙΣΜΑ

ΚΑΤΟΙΚΙΑ ΣΤΟΝ ΜΕΣΑΓΡΟ ΤΗΣ ΑΙΓΙΝΑΣ

σπουδαστική ομάδα:

ΑΝΑΣΤΑΣΙΟΥ ΤΑΤΙΑΝΑ
ΒΟΥΓΙΟΥΚΑΛΑΚΗ ΟΛΓΑ
ΓΕΩΡΓΙΑΔΗ ΓΕΩΡΓΙΑ
ΚΑΛΑΝΤΖΗ ΒΑΣΙΛΙΚΗ
ΚΟΚΚΑΛΑ ΝΑΤΑΛΙΑ
ΚΩΝΣΤΑΝΤΙΝΙΔΟΥ ΕΛΕΥΘΕΡΙΑ
ΛΑΓΟΥΔΑΚΗ ΒΑΣΙΛΙΚΗ - ΝΕΦΕΛΗ
ΜΠΟΥΣΙΑ - ΑΛΕΞΑΚΗ ΚΑΤΕΡΙΝΑ

ΝΑΤΣΗΣ ΝΙΚΟΣ
ΝΤΟΚΑ ΗΡΩΙΝΑ
ΞΑΝΘΟΠΟΥΛΟΥ ΞΑΝΘΙΠΠΗ
ΣΑΒΒΙΔΗΣ ΕΥΓΥΧΙΟΣ
ΣΦΑΡΝΑ ΧΡΥΣΙΑΝΘΗ
ΧΡΥΣΙΟΛΟΥΡΗ ΦΡΑΝΤΙΣΣΚΑ
ΣΕΛΙΚ ΥΑΣΕΜΙΝ

επιστημονική υπεύθυνη:

ΕΦΕΣΙΟΥ ΕΙΡΗΝΗ, αναπλ. καθηγήτρια ΕΜΠ

περιεχόμενο σχεδίου:

ΑΞΟΝΟΜΕΤΡΙΚΗ ΚΑΤΑΣΚΕΥΑΣΤΙΚΗ ΤΟΜΗ

ΙΟΥΛΙΟΣ 2012

αρ. σχεδίου:

B 14

κλίμακα 1:20

0 0.1 0.2 0.4 1μ.



ΣΧΟΛΗ ΑΡΧΙΤΕΚΤΟΝΩΝ ΜΗΧΑΝΙΚΩΝ Ε.Μ.Π.

ΤΟΜΕΑΣ IV - ΠΕΡΙΟΧΗ ΟΙΚΟΔΟΜΙΚΗΣ

Ε.Θ. ΟΙΚΟΔΟΜΙΚΗΣ 8^{ου}
ΚΑΤΑΣΚΕΥΑΣΤΙΚΗ ΑΝΑΛΥΣΗ ΚΑΙ ΕΠΕΜΒΑΣΗ ΣΕ ΠΑΡΑΔΟΣΙΑΚΟ ΚΤΙΣΜΑ

ΚΑΤΟΙΚΙΑ ΣΤΟΝ ΜΕΣΑΓΡΟ ΤΗΣ ΑΙΓΙΝΑΣ

σπουδαστική ομάδα:

ΑΝΑΣΤΑΣΙΟΣ ΤΑΤΙΑΝΑ
ΒΟΥΠΟΥΚΑΛΑΚΗ ΟΛΓΑ
ΓΕΩΡΓΙΑΔΗ ΓΕΩΡΓΙΑ
ΚΑΛΑΝΤΖΗ ΒΑΣΙΛΙΚΗ
ΚΟΚΚΑΛΑ ΝΑΤΑΛΙΑ
ΚΩΝΣΤΑΝΤΙΝΙΔΟΥ ΕΛΕΥΘΕΡΙΑ
ΛΑΓΟΥΔΑΚΗ ΒΑΣΙΛΙΚΗ - ΝΕΦΕΛΗ
ΜΠΟΥΣΙΑ - ΑΛΕΞΑΚΗ ΚΑΤΕΡΙΝΑ

ΝΑΤΣΗΣ ΝΙΚΟΣ
ΝΤΟΚΑ ΗΡΩΙΝΑ
ΞΑΝΘΟΠΟΥΛΟΥ ΞΑΝΘΙΠΠΗ
ΣΑΒΒΙΔΗΣ ΕΥΓΥΧΙΟΣ
ΣΦΑΡΝΑ ΧΡΥΣΙΑΝΗ
ΧΡΥΣΟΛΟΥΡΗ ΦΡΑΝΤΣΙΣΚΑ
ΣΕΛΙΚ ΥΑΣΕΜΙΝ

επιστημονική υπεύθυνη:

ΕΦΕΣΙΟΥ ΕΙΡΗΝΗ, αναπλ. καθηγήτρια ΕΜΠ

περιεχόμενο σχεδίου:


ΚΑΤΟΨΗ ΙΣΟΓΕΙΟΥ - ΔΙΑΣΤΑΣΕΙΣ

ΙΟΥΛΙΟΣ 2012

αρ. σχεδίου:

Γ 01

κλίμακα 1:50

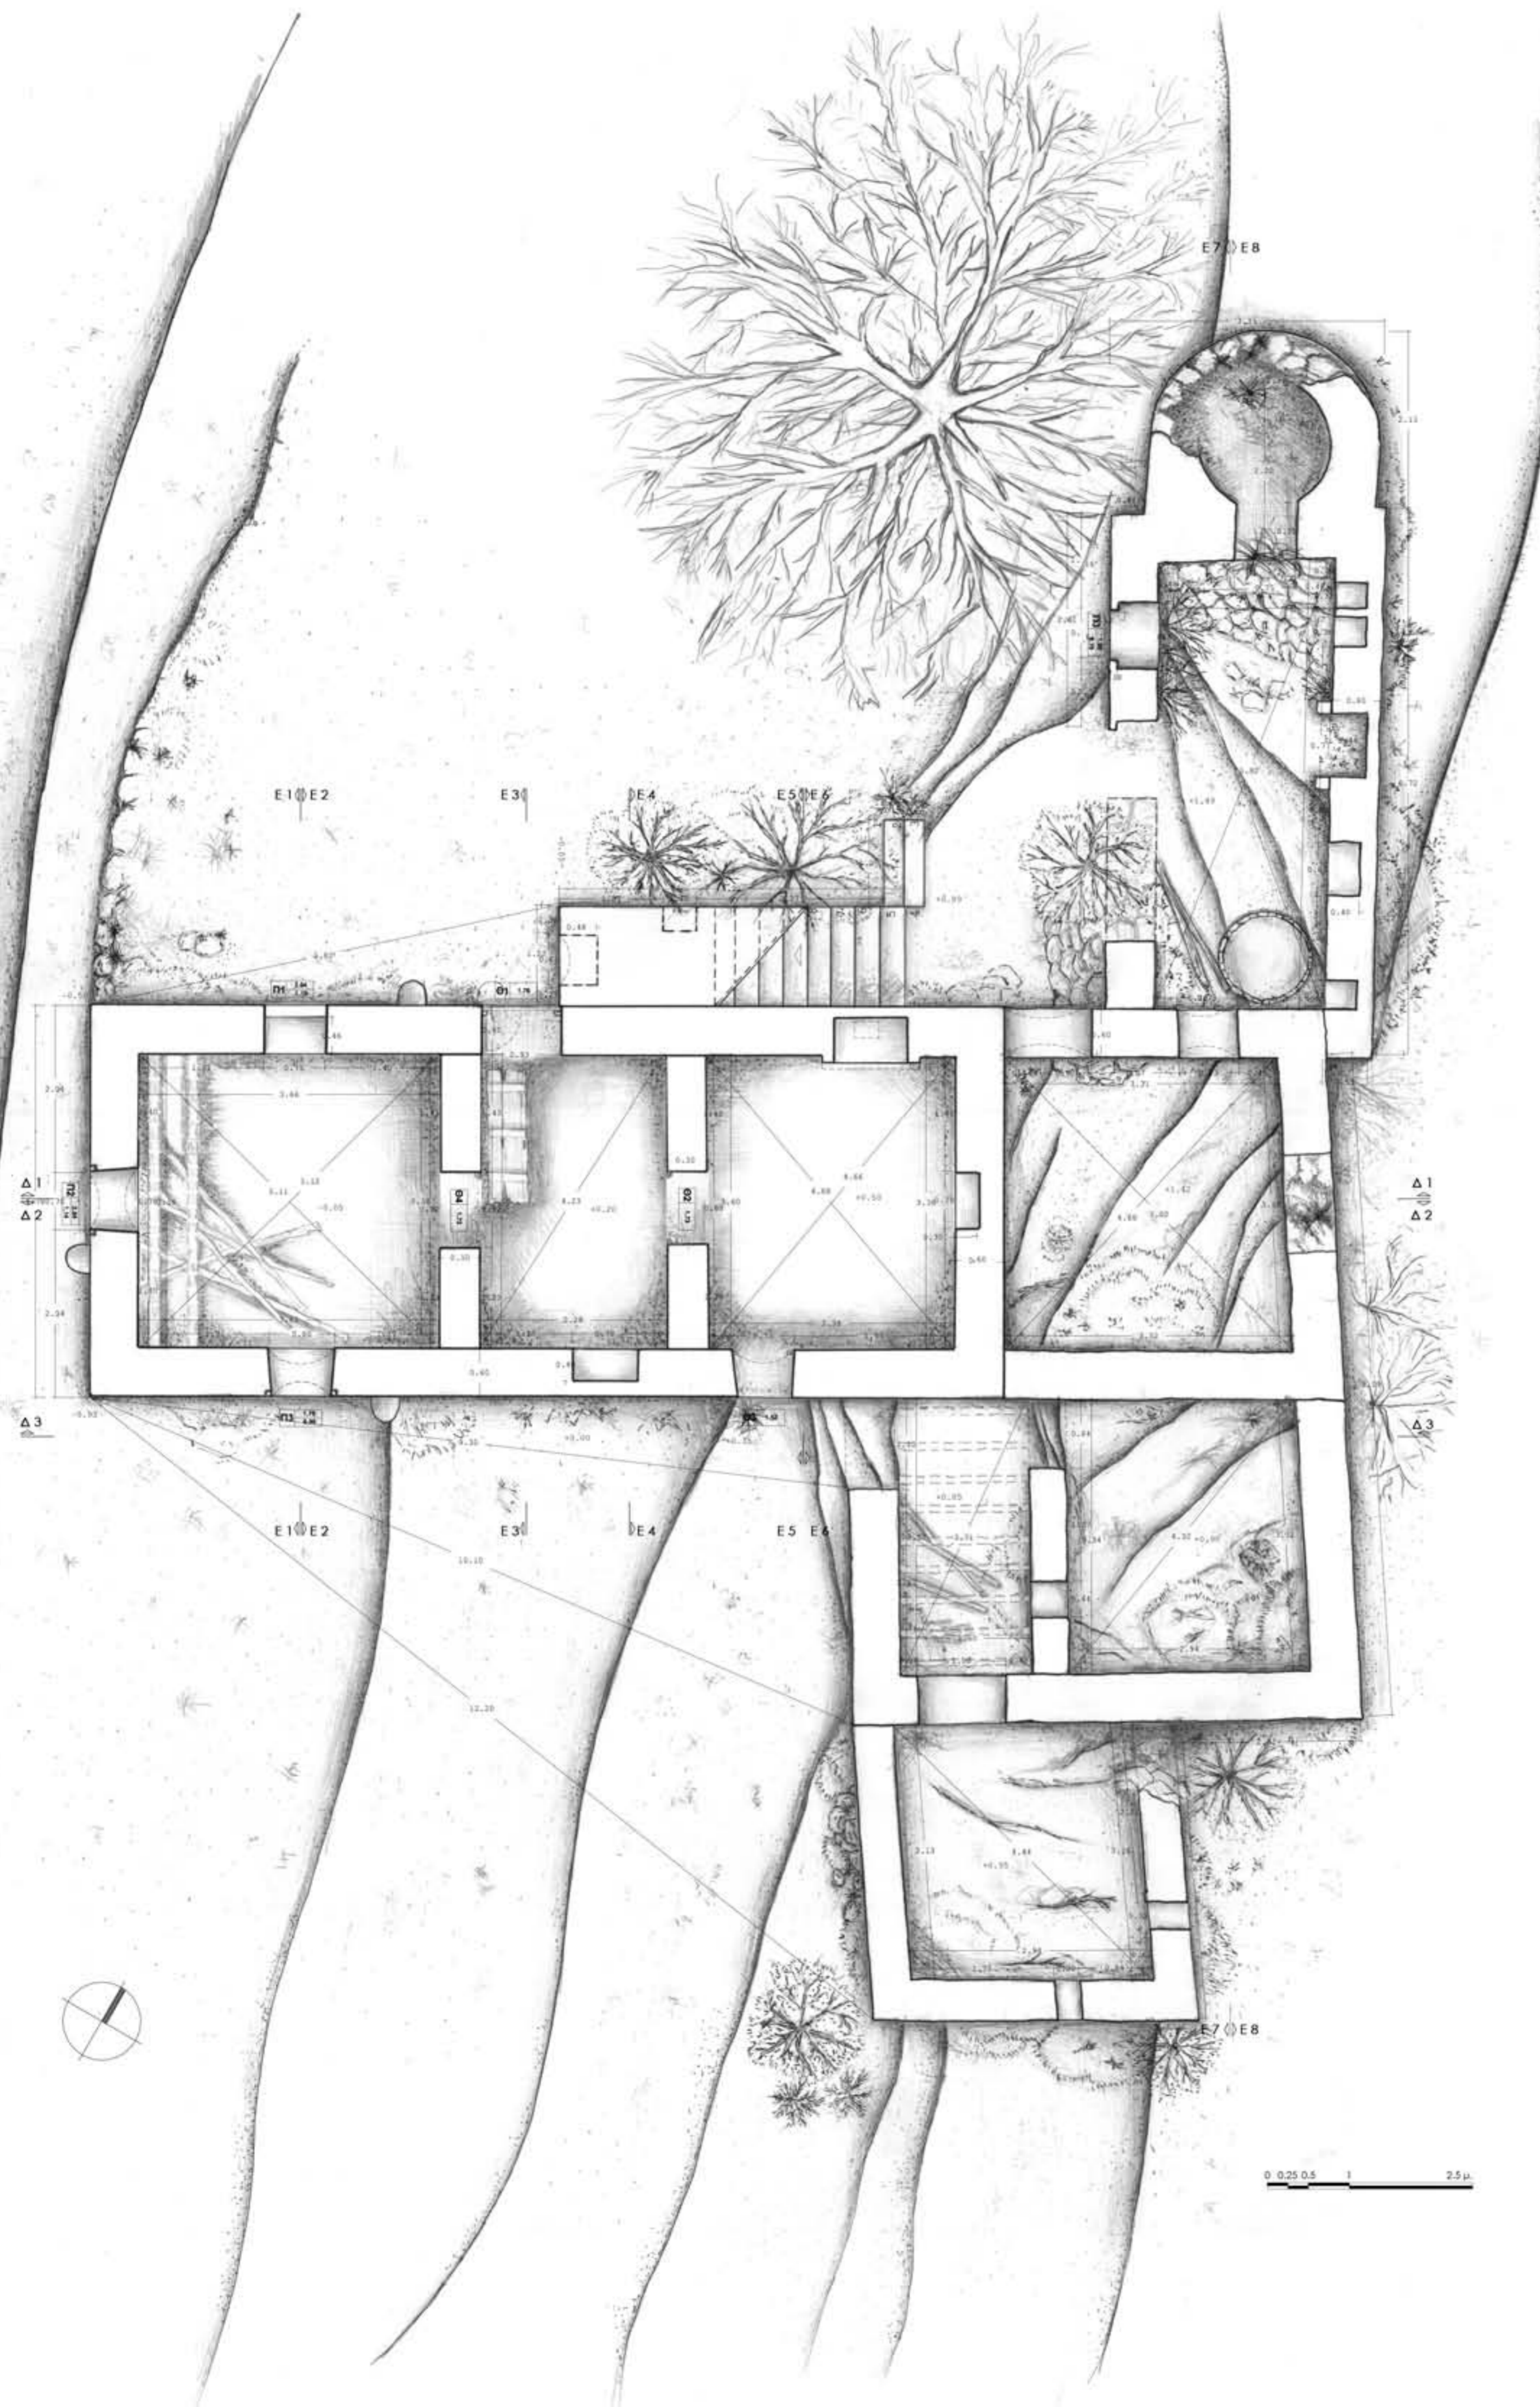



ΣΧΟΛΗ ΑΡΧΙΤΕΚΤΟΝΩΝ ΜΗΧΑΝΙΚΩΝ Ε.Μ.Π.

ΤΟΜΕΑΣ IV - ΠΕΡΙΟΧΗ ΟΙΚΟΔΟΜΙΚΗΣ

Ε.Θ. ΟΙΚΟΔΟΜΙΚΗΣ 8^{ου}
ΚΑΤΑΣΚΕΥΑΣΤΙΚΗ ΑΝΑΛΥΣΗ ΚΑΙ ΕΠΕΜΒΑΣΗ ΣΕ ΠΑΡΑΔΟΣΙΑΚΟ ΚΤΙΣΜΑ

ΚΑΤΟΙΚΙΑ ΣΤΟΝ ΜΕΣΑΓΡΟ ΤΗΣ ΑΙΓΙΝΑΣ

σπουδαστική ομάδα:

ΑΝΑΣΤΑΣΙΟΣ ΤΑΤΙΑΝΑ
ΒΟΥΓΙΟΥΚΑΛΑΚΗ ΟΛΓΑ
ΓΕΩΡΓΙΑΔΗ ΓΕΩΡΓΙΑ
ΚΑΛΑΝΤΖΗ ΒΑΣΙΛΙΚΗ
ΚΟΚΚΑΛΑ ΝΑΤΑΛΙΑ
ΚΩΝΣΤΑΝΤΙΝΙΔΟΥ ΕΛΕΥΘΕΡΙΑ
ΛΑΓΟΥΔΑΚΗ ΒΑΣΙΛΙΚΗ - ΝΕΦΕΛΗ
ΜΠΟΥΣΙΑ - ΑΛΕΞΑΚΗ ΚΑΤΕΡΙΝΑ

ΝΑΤΣΗΣ ΝΙΚΟΣ
ΝΤΟΚΑ ΗΡΩΙΝΑ
ΞΑΝΘΟΠΟΥΛΟΥ ΞΑΝΘΙΠΠΗ
ΣΑΒΒΙΔΗΣ ΕΥΓΥΧΙΟΣ
ΣΦΑΡΝΑ ΧΡΥΣΙΑΝΗ
ΧΡΥΣΟΛΟΥΡΗ ΦΡΑΝΤΙΣΣΚΑ
ΣΕΛΙΚ ΥΑΣΕΜΙΝ

επιστημονική υπεύθυνη:

ΕΦΕΣΙΟΥ ΕΙΡΗΝΗ, αναπλ. καθηγήτρια ΕΜΠ

περιεχόμενο σχεδίου:


ΚΑΤΟΨΗ ΟΡΟΦΟΥ - ΔΙΑΣΤΑΣΕΙΣ

ΙΟΥΛΙΟΣ 2012

αρ. σχεδίου:

Γ 02

κλίμακα 1:50

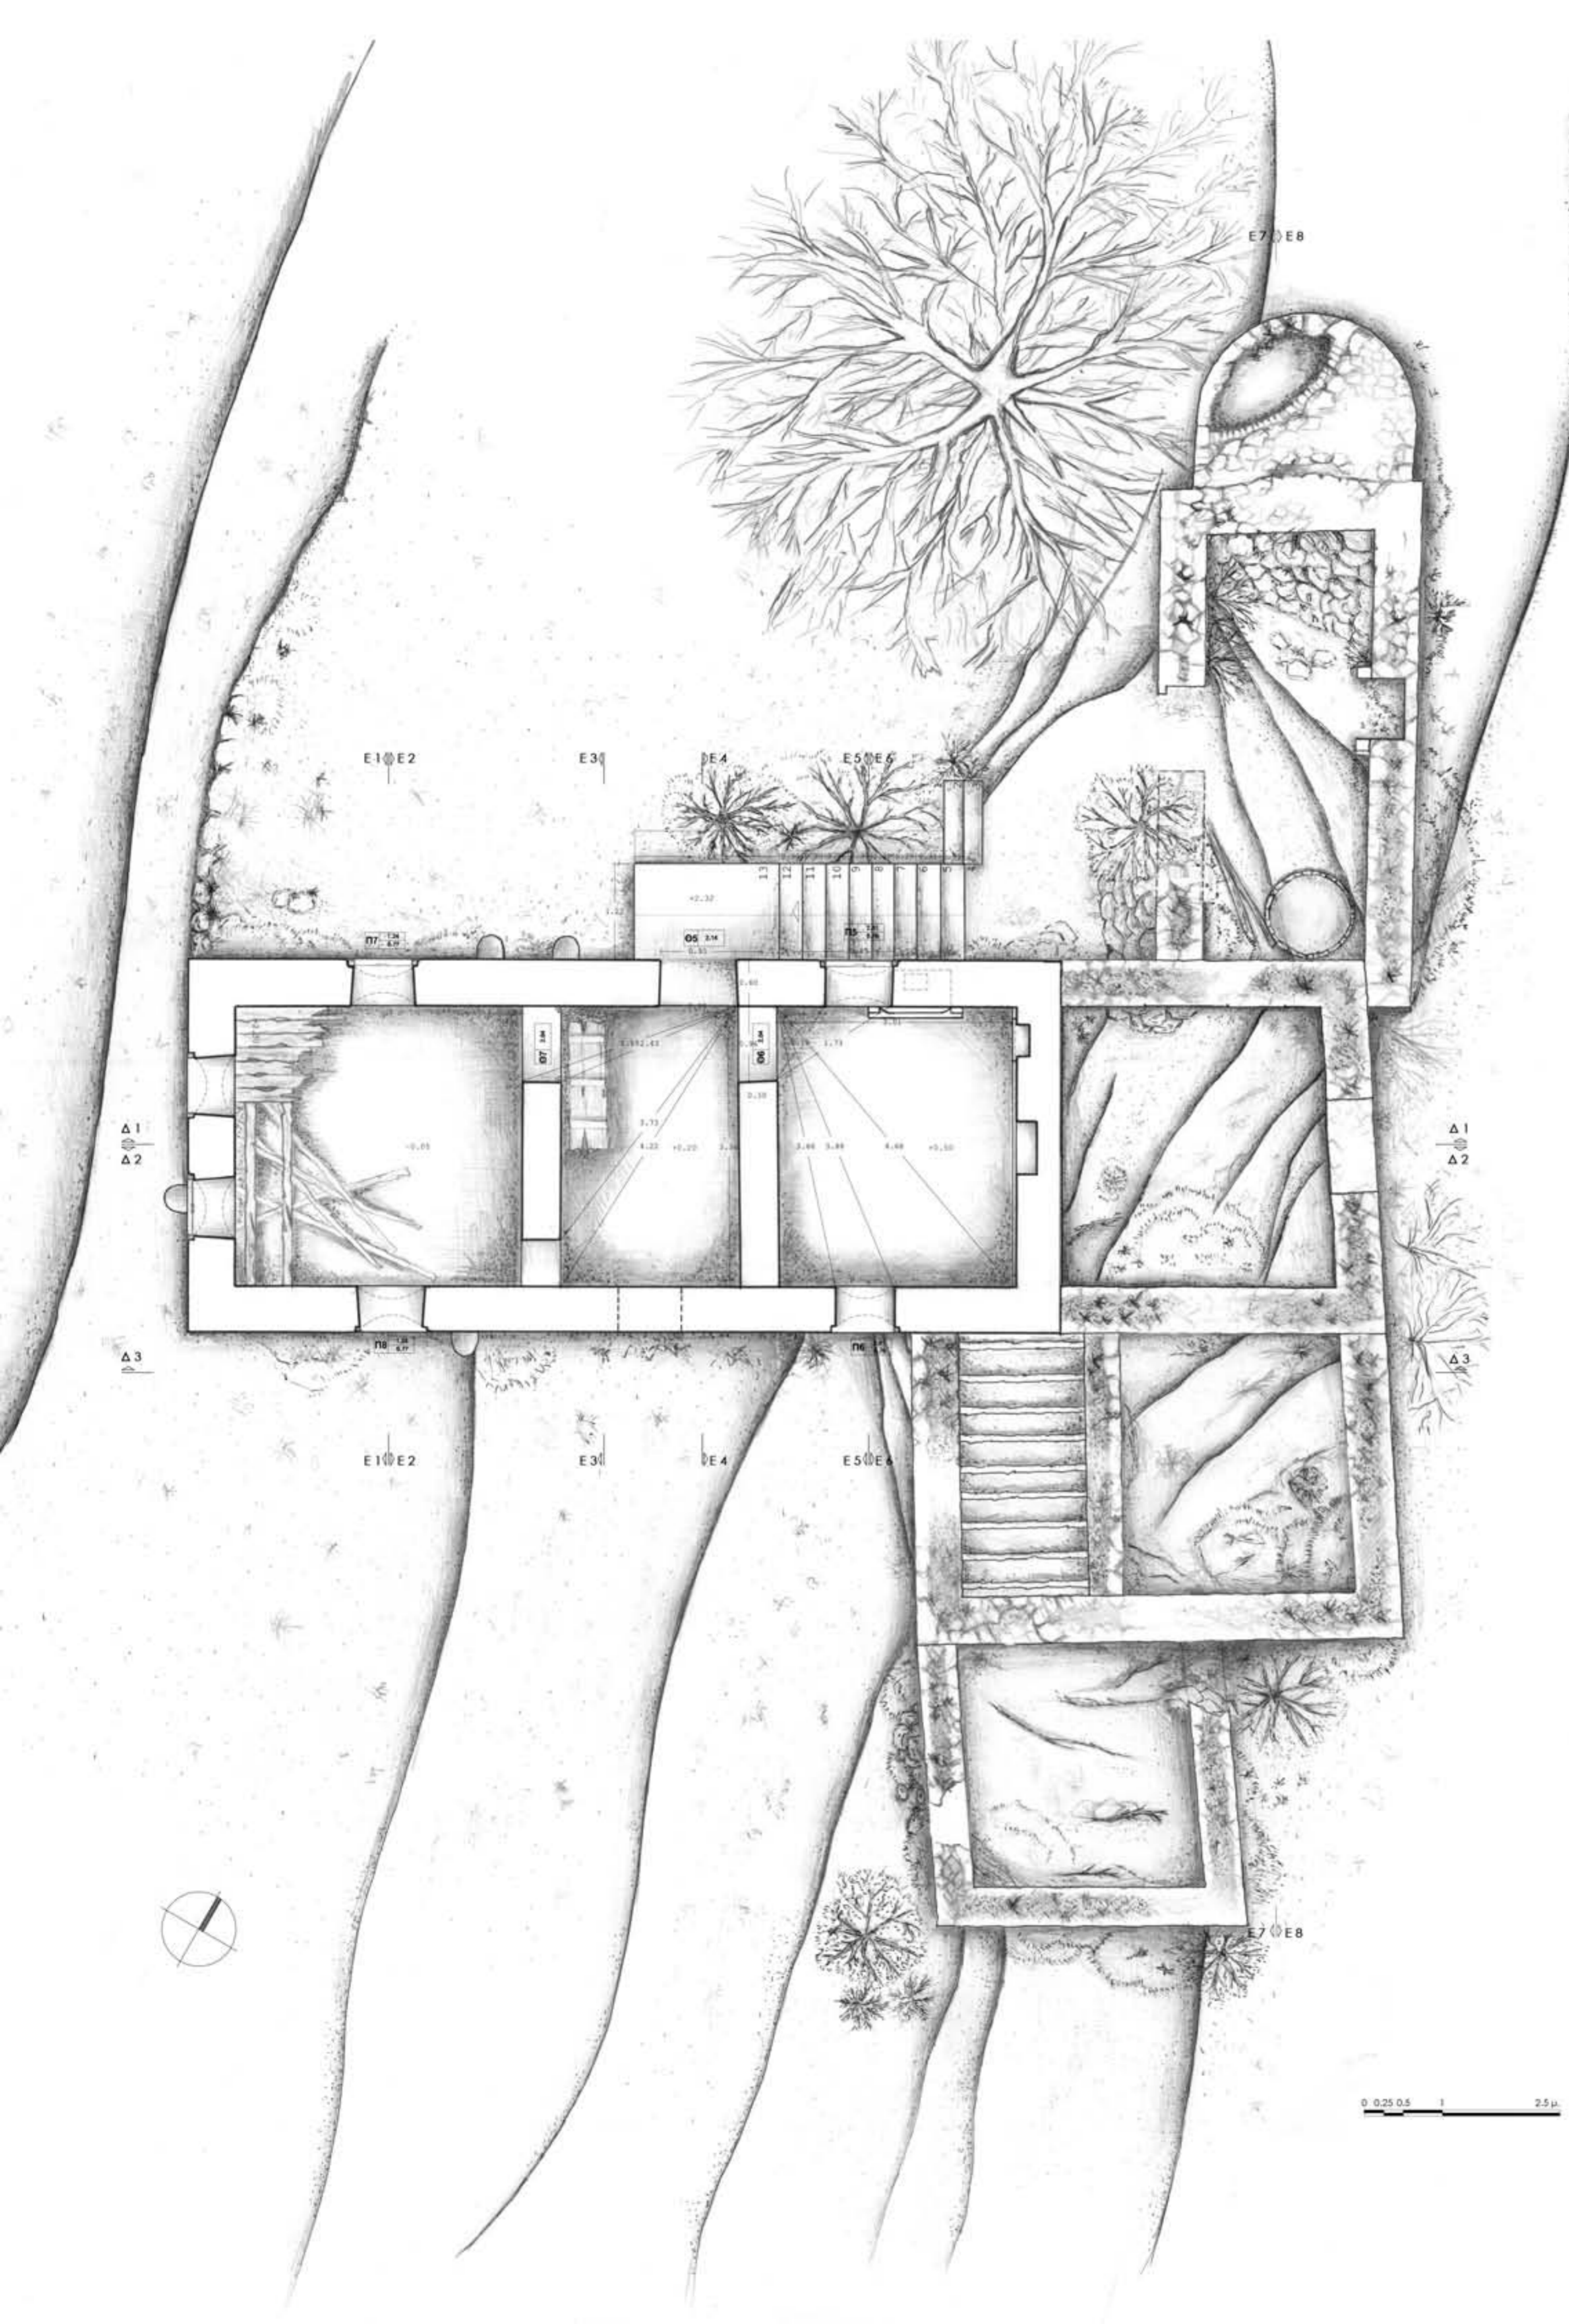



ΣΧΟΛΗ ΑΡΧΙΤΕΚΤΟΝΩΝ ΜΗΧΑΝΙΚΩΝ Ε.Μ.Π.

ΤΟΜΕΑΣ IV - ΠΕΡΙΟΧΗ ΟΙΚΟΔΟΜΙΚΗΣ

**Ε.Θ. ΟΙΚΟΔΟΜΙΚΗΣ Β^{ου}
ΚΑΤΑΣΚΕΥΑΣΤΙΚΗ ΑΝΑΛΥΣΗ ΚΑΙ ΕΠΕΜΒΑΣΗ ΣΕ ΠΑΡΑΔΟΣΙΑΚΟ ΚΤΙΣΜΑ**

ΚΑΤΟΙΚΙΑ ΣΤΟΝ ΜΕΣΙΑΓΡΟ ΤΗΣ ΑΙΓΙΝΑΣ

σπουδαστική ομάδα:

ΑΝΑΣΤΑΣΙΟΥ ΤΑΤΙΑΝΑ
ΒΟΥΓΙΟΥΚΑΛΑΚΗ ΟΛΓΑ
ΓΕΩΡΓΙΑΔΗ ΓΕΩΡΓΙΑ
ΚΑΛΑΝΤΖΗ ΒΑΣΙΛΙΚΗ
ΚΟΚΚΑΛΑ ΝΑΤΑΛΙΑ
ΚΩΝΣΤΑΝΤΙΝΙΔΟΥ ΕΛΕΥΘΕΡΙΑ
ΛΑΓΟΥΔΑΚΗ ΒΑΣΙΛΙΚΗ - ΝΕΦΕΛΗ
ΜΠΟΥΣΙΑ - ΑΛΕΞΑΚΗ ΚΑΤΕΡΙΝΑ

ΝΑΤΣΗΣ ΝΙΚΟΣ
ΝΤΟΚΑ ΗΡΙΝΝΑ
ΞΑΝΘΟΠΟΥΛΟΥ ΞΑΝΘΙΠΠΗ
ΣΑΒΒΙΔΗΣ ΕΥΓΥΧΙΟΣ
ΣΦΑΡΝΑ ΧΡΥΣΙΑΝΘΗ
ΧΡΥΣΟΛΟΥΡΗ ΦΡΑΝΤΣΕΣΚΑ
ΣΕΛΙΚ ΥΑΣΕΜΙΝ

επιστημονική υπεύθυνη:

ΕΦΕΣΙΟΥ ΕΙΡΗΝΗ, αναπλ. καθηγήτρια ΕΜΠ


περιεχόμενο σχεδίου:
ΤΟΜΗ Δ1 - ΠΑΘΟΛΟΓΙΑ

ΙΟΥΛΙΟΣ 2012

αρ. σχεδίου:

Γ 03

κλίμακα 1:50

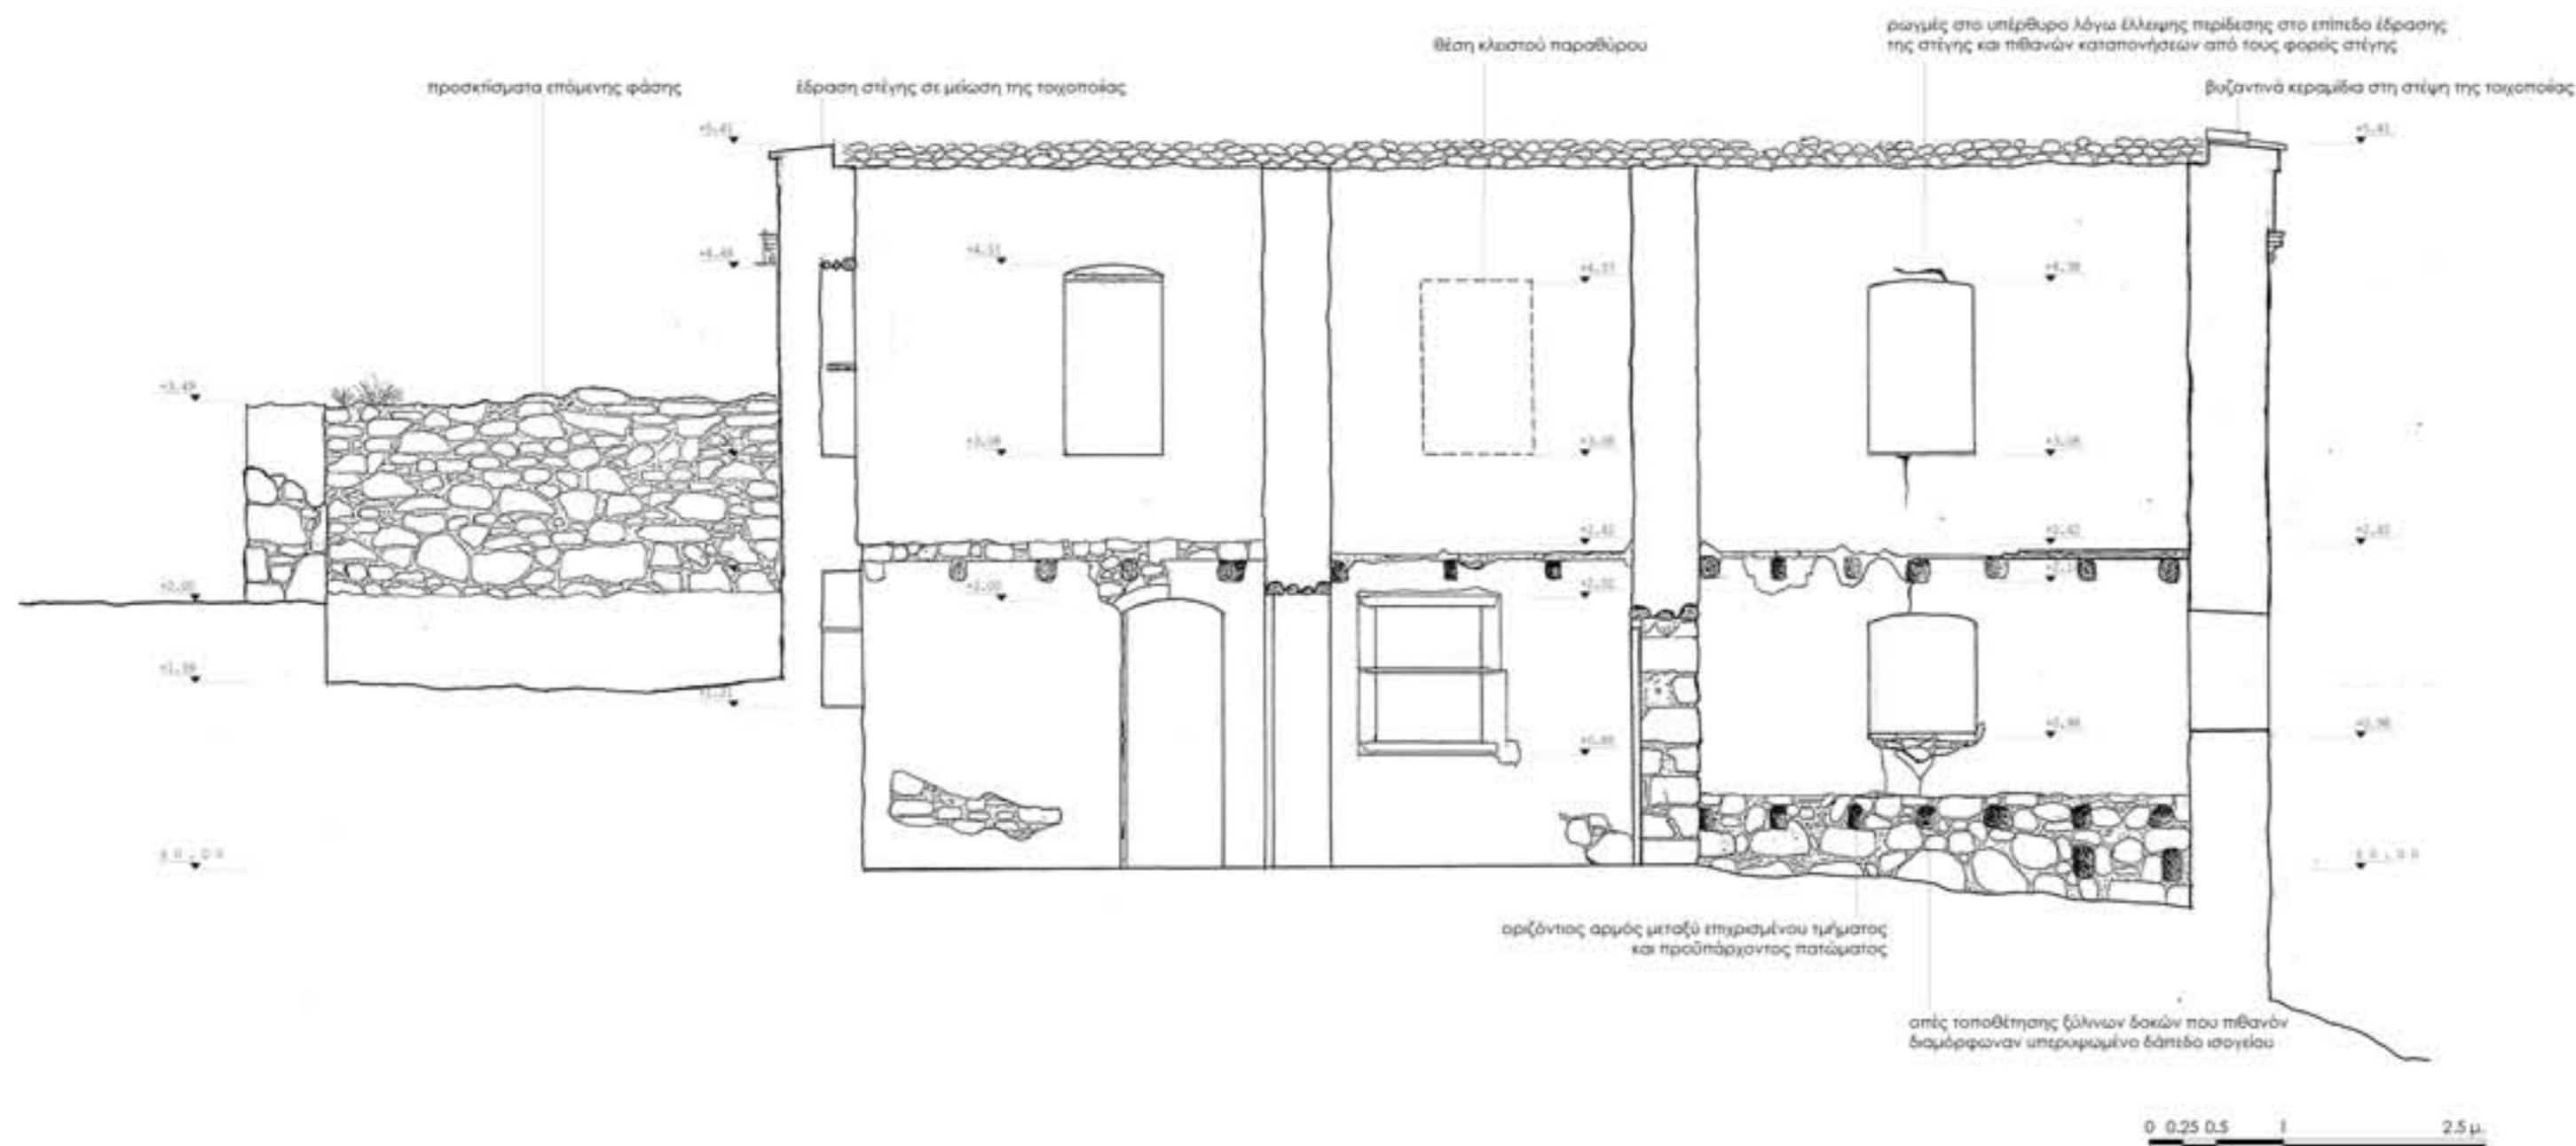

ΣΧΟΛΗ ΑΡΧΙΤΕΚΤΟΝΩΝ ΜΗΧΑΝΙΚΩΝ Ε.Μ.Π.

ΤΟΜΕΑΣ IV - ΠΕΡΙΟΧΗ ΟΙΚΟΔΟΜΙΚΗΣ

Ε.Θ. ΟΙΚΟΔΟΜΙΚΗΣ Β^{ου}
ΚΑΤΑΣΚΕΥΑΣΤΙΚΗ ΑΝΑΛΥΣΗ ΚΑΙ ΕΠΕΜΒΑΣΗ ΣΕ ΠΑΡΑΔΟΣΙΑΚΟ ΚΤΙΣΜΑ

ΚΑΤΟΙΚΙΑ ΣΤΟΝ ΜΕΣΙΑΓΡΟ ΤΗΣ ΑΙΓΙΝΑΣ

σπουδαστική ομάδα:

ΑΝΑΣΤΑΣΙΟΥ ΤΑΤΙΑΝΑ
ΒΟΥΓΙΟΥΚΑΛΑΚΗ ΟΛΓΑ
ΓΕΩΡΓΙΑΔΗ ΓΕΩΡΓΙΑ
ΚΑΛΑΝΤΖΗ ΒΑΣΙΛΙΚΗ
ΚΟΚΚΑΛΑ ΝΑΤΑΛΙΑ
ΚΩΝΣΤΑΝΤΙΝΙΔΟΥ ΕΛΕΥΘΕΡΙΑ
ΛΑΓΟΥΔΑΚΗ ΒΑΣΙΛΙΚΗ - ΝΕΦΕΛΗ
ΜΠΟΥΣΙΑ - ΑΛΕΞΑΚΗ ΚΑΤΕΡΙΝΑ

ΝΑΤΣΗΣ ΝΙΚΟΣ
ΝΤΟΚΑ ΗΡΙΝΝΑ
ΞΑΝΘΟΠΟΥΛΟΥ ΞΑΝΘΙΠΠΗ
ΣΑΒΒΙΔΗΣ ΕΥΓΥΧΙΟΣ
ΣΦΑΡΝΑ ΧΡΥΣΙΑΝΘΗ
ΧΡΥΣΟΛΟΥΡΗ ΦΡΑΝΤΣΕΣΚΑ
ΣΕΛΙΚ ΥΑΣΕΜΙΝ

επιστημονική υπεύθυνη:

ΕΦΕΣΙΟΥ ΕΙΡΗΝΗ, αναπλ. καθηγήτρια ΕΜΠ

περιεχόμενο σχεδίου:


ΤΟΜΗ Δ2 - ΠΑΘΟΛΟΓΙΑ

ΙΟΥΛΙΟΣ 2012

αρ. σχεδίου:

Γ 04

κλίμακα 1:50

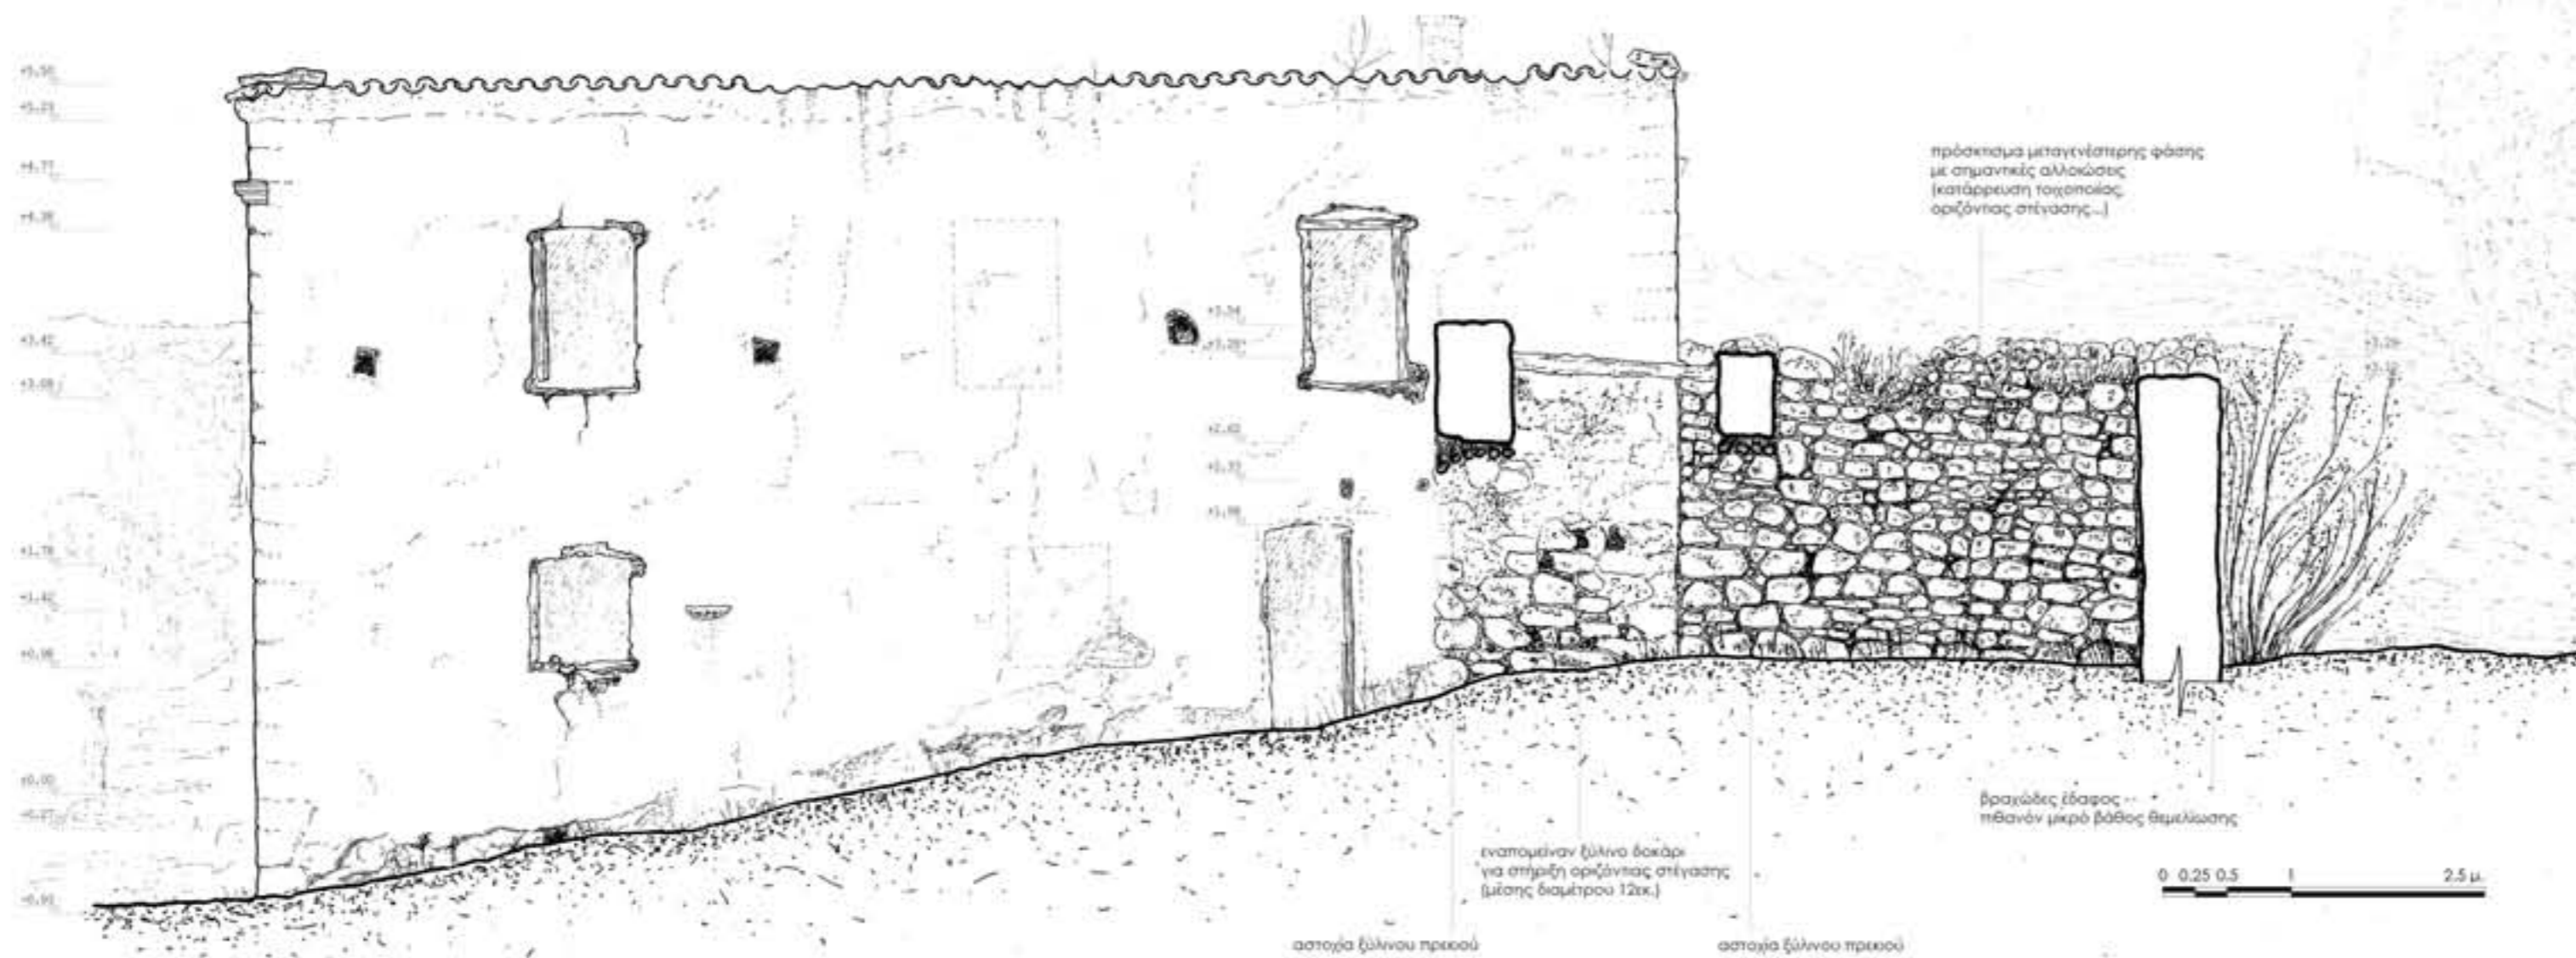

ΣΧΟΛΗ ΑΡΧΙΤΕΚΤΟΝΩΝ ΜΗΧΑΝΙΚΩΝ Ε.Μ.Π.

ΤΟΜΕΑΣ IV - ΠΕΡΙΟΧΗ ΟΙΚΟΔΟΜΙΚΗΣ

Ε.Θ. ΟΙΚΟΔΟΜΙΚΗΣ Β^{ου}
ΚΑΤΑΣΚΕΥΑΣΤΙΚΗ ΑΝΑΛΥΣΗ ΚΑΙ ΕΠΕΜΒΑΣΗ ΣΕ ΠΑΡΑΔΟΣΙΑΚΟ ΚΤΙΣΜΑ

ΚΑΤΟΙΚΙΑ ΣΤΟΝ ΜΕΣΙΑΓΡΟ ΤΗΣ ΑΙΓΙΝΑΣ

σπουδαστική ομάδα:

ΑΝΔΡΕΑΣ ΓΟΥΡΟΥ ΤΑΤΙΑΝΑ
ΒΟΥΓΙΟΥΚΑΛΑΚΗ ΟΛΓΑ
ΓΕΩΡΓΙΑΔΗ ΓΕΩΡΓΙΑ
ΚΑΛΑΝΤΖΗ ΒΑΣΙΛΙΚΗ
ΚΟΚΚΑΛΑ ΝΑΤΑΛΙΑ
ΚΩΝΣΤΑΝΤΙΝΙΔΟΥ ΕΛΕΥΘΕΡΙΑ
ΛΑΓΟΥΔΑΚΗ ΒΑΣΙΛΙΚΗ - ΝΕΦΕΛΗ
ΜΠΟΥΣΙΑ - ΑΛΕΞΑΚΗ ΚΑΤΕΡΙΝΑ

ΝΑΤΗΣ ΝΙΚΟΣ
ΝΤΟΚΑ ΗΡΙΝΝΑ
ΞΑΝΘΟΠΟΥΛΟΥ ΞΑΝΘΙΠΠΗ
ΣΑΒΒΙΔΗΣ ΕΥΓΥΧΙΟΣ
ΣΦΑΡΝΑ ΧΡΥΣΙΑΝΘΗ
ΧΡΥΣΟΛΟΥΡΗ ΦΡΑΝΤΣΕΣΚΑ
ΣΕΛΙΚ ΥΑΣΕΜΙΝ

επιστημονική υπεύθυνη:

ΕΦΕΣΙΟΥ ΕΙΡΗΝΗ, αναπλ. καθηγήτρια ΕΜΠ

περιεχόμενο σχεδίου:



ΤΟΜΗ Δ3 - ΠΑΘΟΛΟΓΙΑ

ΙΟΥΛΙΟΣ 2012

αρ. σχεδίου:

Γ05

κλίμακα 1:50

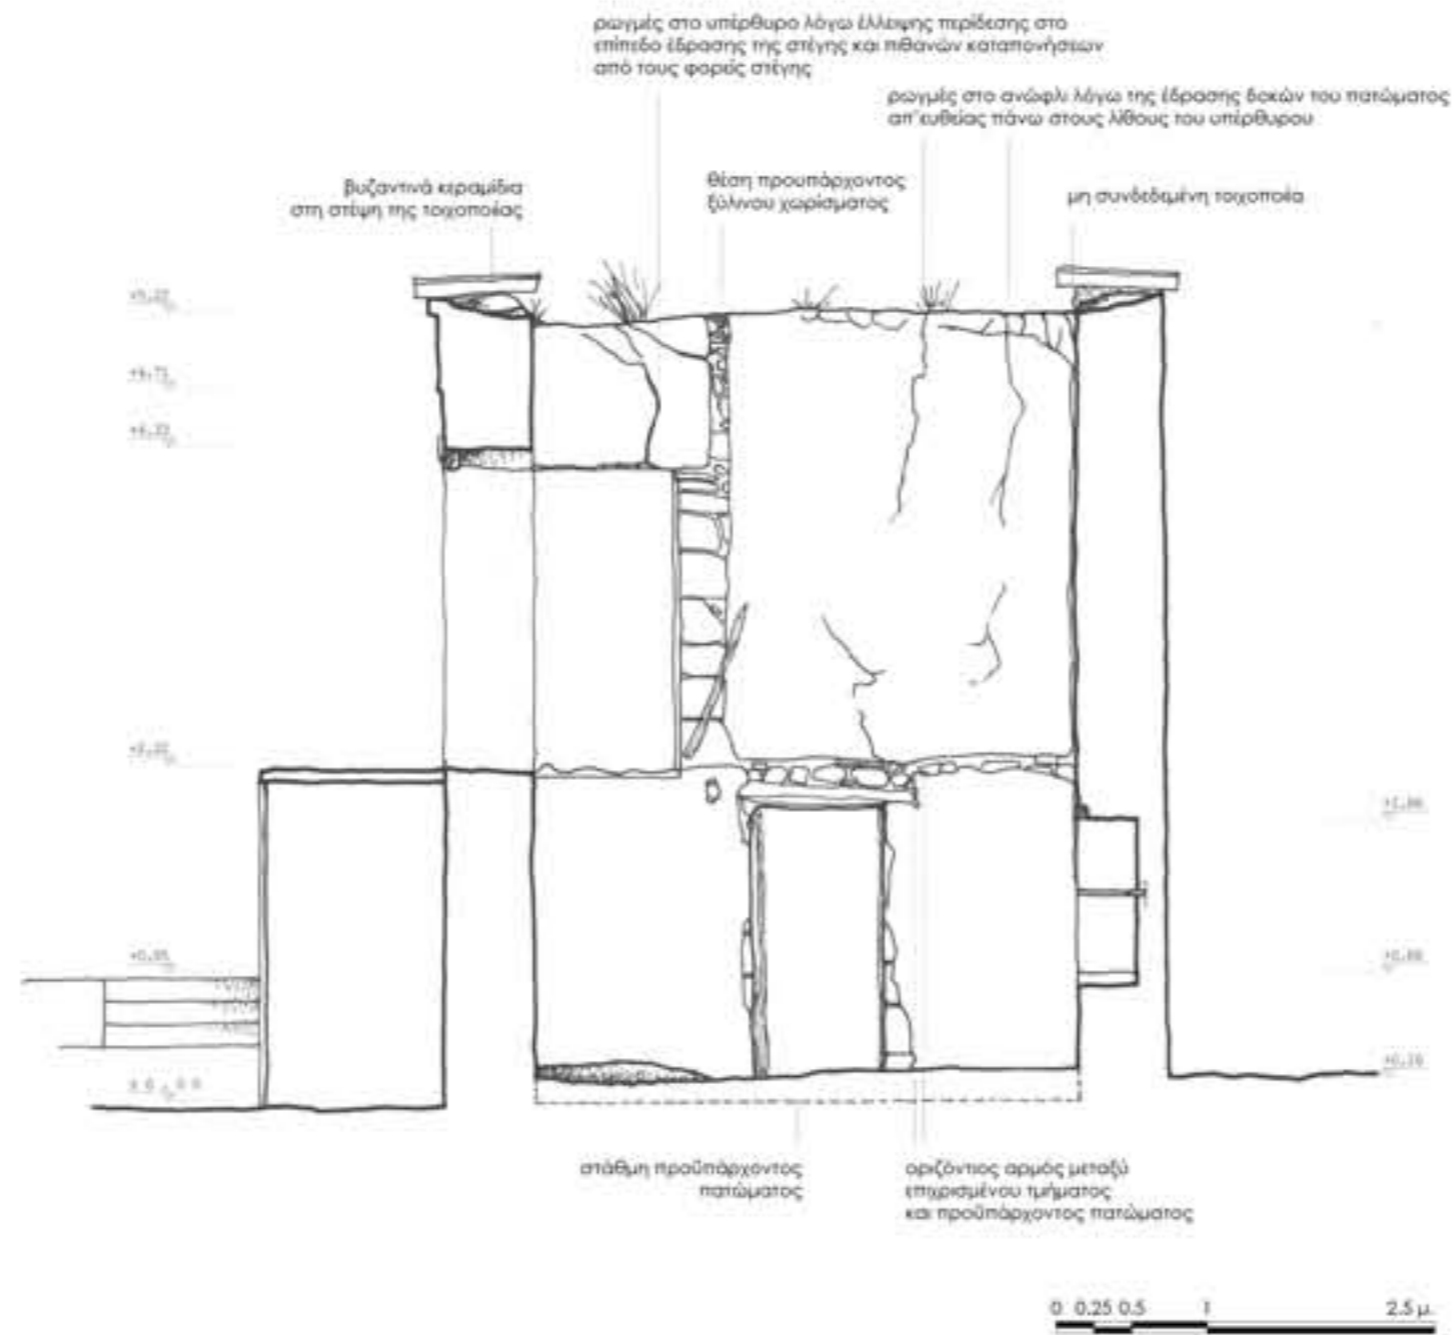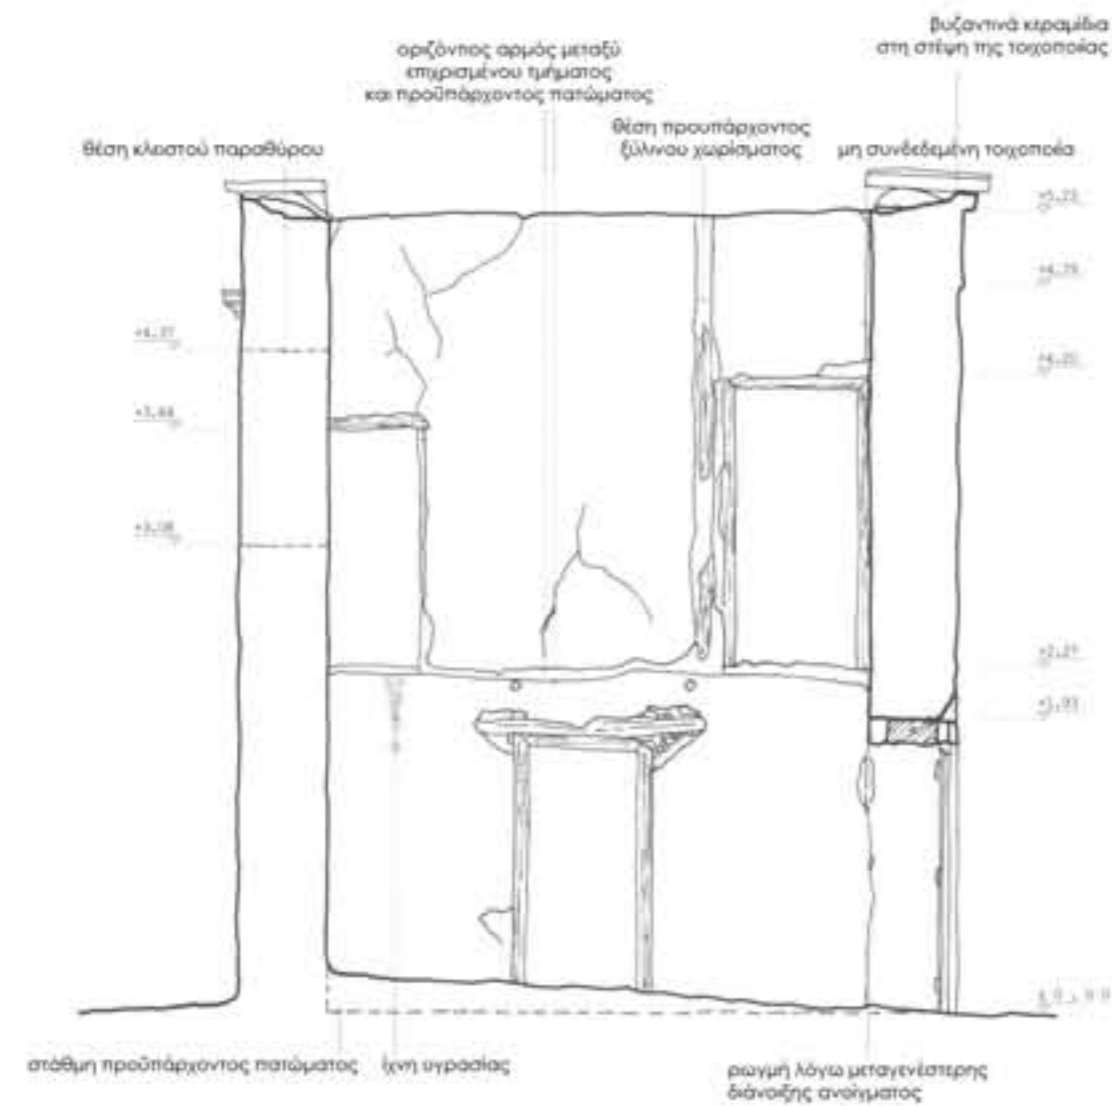

ΣΧΟΛΗ ΑΡΧΙΤΕΚΤΟΝΩΝ ΜΗΧΑΝΙΚΩΝ Ε.Μ.Π.

ΤΟΜΕΑΣ IV - ΠΕΡΙΟΧΗ ΟΙΚΟΔΟΜΙΚΗΣ

**Ε.Θ. ΟΙΚΟΔΟΜΙΚΗΣ Β^{ου}
ΚΑΤΑΣΚΕΥΑΣΤΙΚΗ ΑΝΑΛΥΣΗ ΚΑΙ ΕΠΕΜΒΑΣΗ ΣΕ ΠΑΡΑΔΟΣΙΑΚΟ ΚΤΙΣΜΑ**

ΚΑΤΟΙΚΙΑ ΣΤΟΝ ΜΕΣΙΑΓΡΟ ΤΗΣ ΑΙΓΙΝΑΣ

σπουδαστική ομάδα:

ΑΝΔΡΕΑΓΟΡΟΥ ΤΑΤΙΑΝΑ
ΒΟΥΓΙΟΥΚΑΛΛΑΚΗ ΟΛΓΑ
ΓΕΩΡΓΙΑΔΗ ΓΕΩΡΓΙΑ
ΚΑΛΑΝΤΖΗ ΒΑΣΙΛΙΚΗ
ΚΟΚΚΑΛΑ ΝΑΤΑΛΙΑ
ΚΩΝΣΤΑΝΤΙΝΙΔΟΥ ΕΛΕΥΘΕΡΙΑ
ΛΑΓΟΥΔΑΚΗ ΒΑΣΙΛΙΚΗ - ΝΕΦΕΛΗ
ΜΠΟΥΣΙΑ - ΑΛΕΞΑΚΗ ΚΑΤΕΡΙΝΑ

ΝΑΤΣΗΣ ΝΙΚΟΣ
ΝΤΟΚΑ ΗΡΙΝΝΑ
ΞΑΝΘΟΠΟΥΛΟΥ ΞΑΝΘΙΠΠΗ
ΣΑΒΒΙΔΗΣ ΕΥΓΥΧΙΟΣ
ΣΦΑΡΝΑ ΧΡΥΣΙΑΝΘΗ
ΧΡΥΣΟΛΟΥΡΗ ΦΡΑΝΤΣΕΣΚΑ
CELIK YASEMIN

επιστημονική υπεύθυνη:

ΕΦΕΣΙΟΥ ΕΙΡΗΝΗ, αναπλ. καθηγήτρια ΕΜΠ

περιεχόμενο σχεδίου:



ΤΟΜΕΣ Ε1/Ε2 - ΠΑΘΟΛΟΓΙΑ

ΙΟΥΛΙΟΣ 2012

αρ. σχεδίου:

Γ06

κλίμακα 1:50

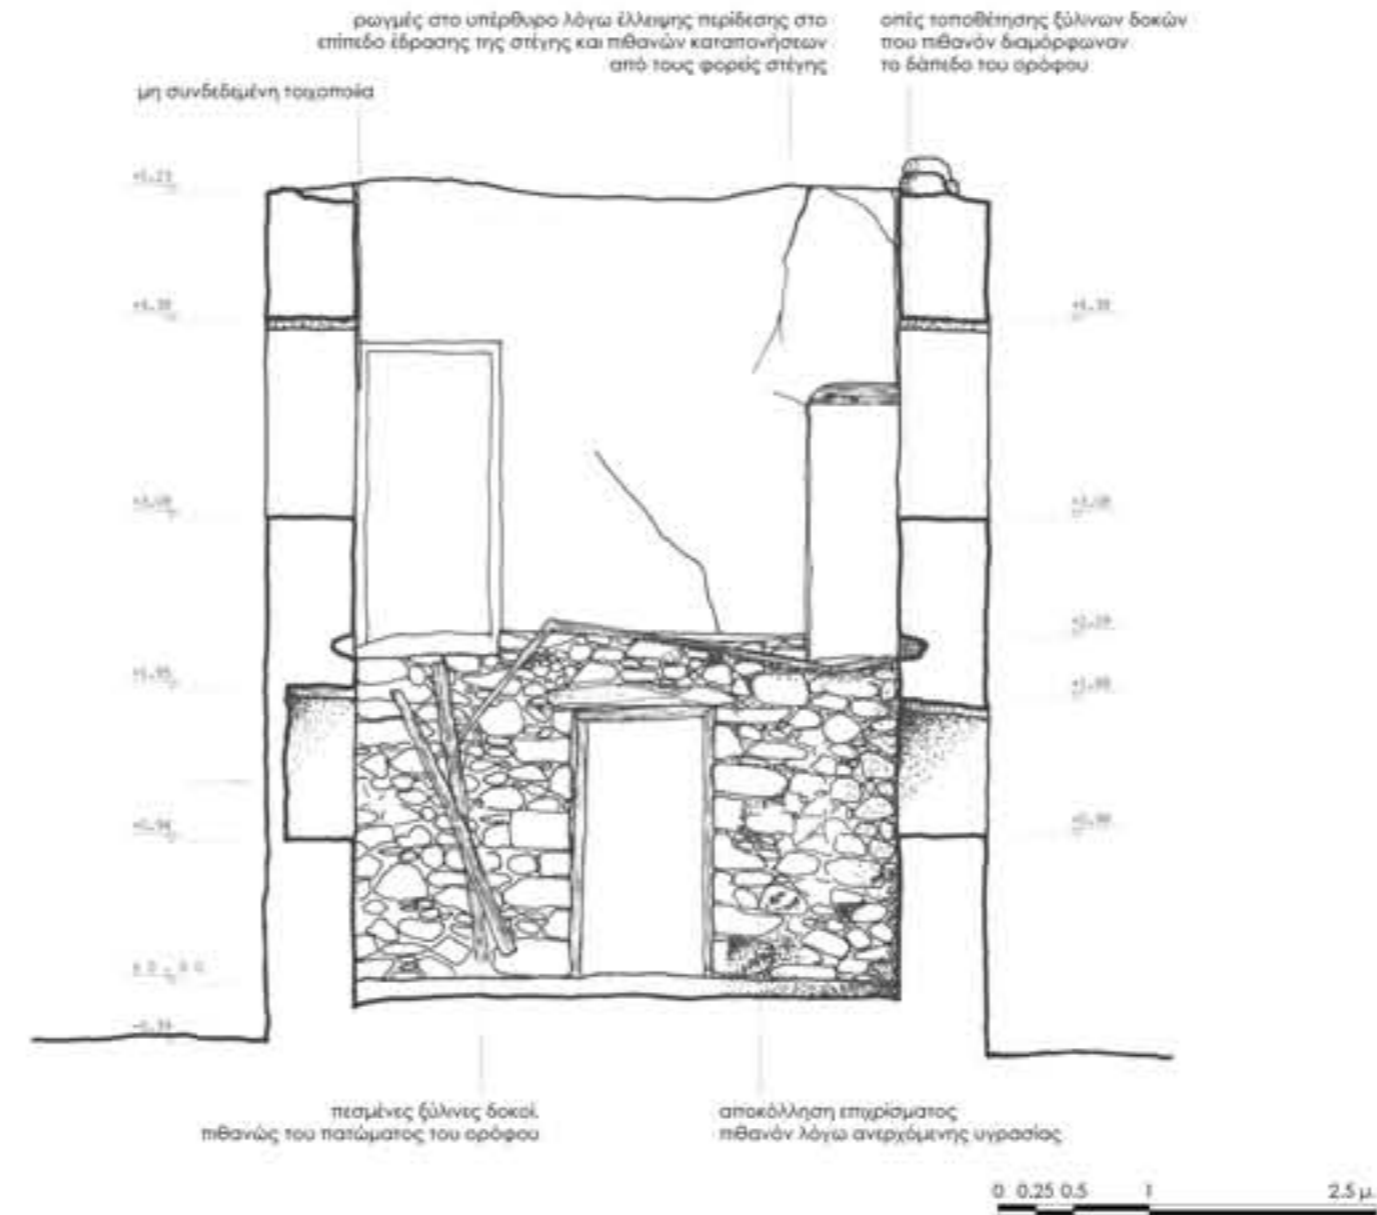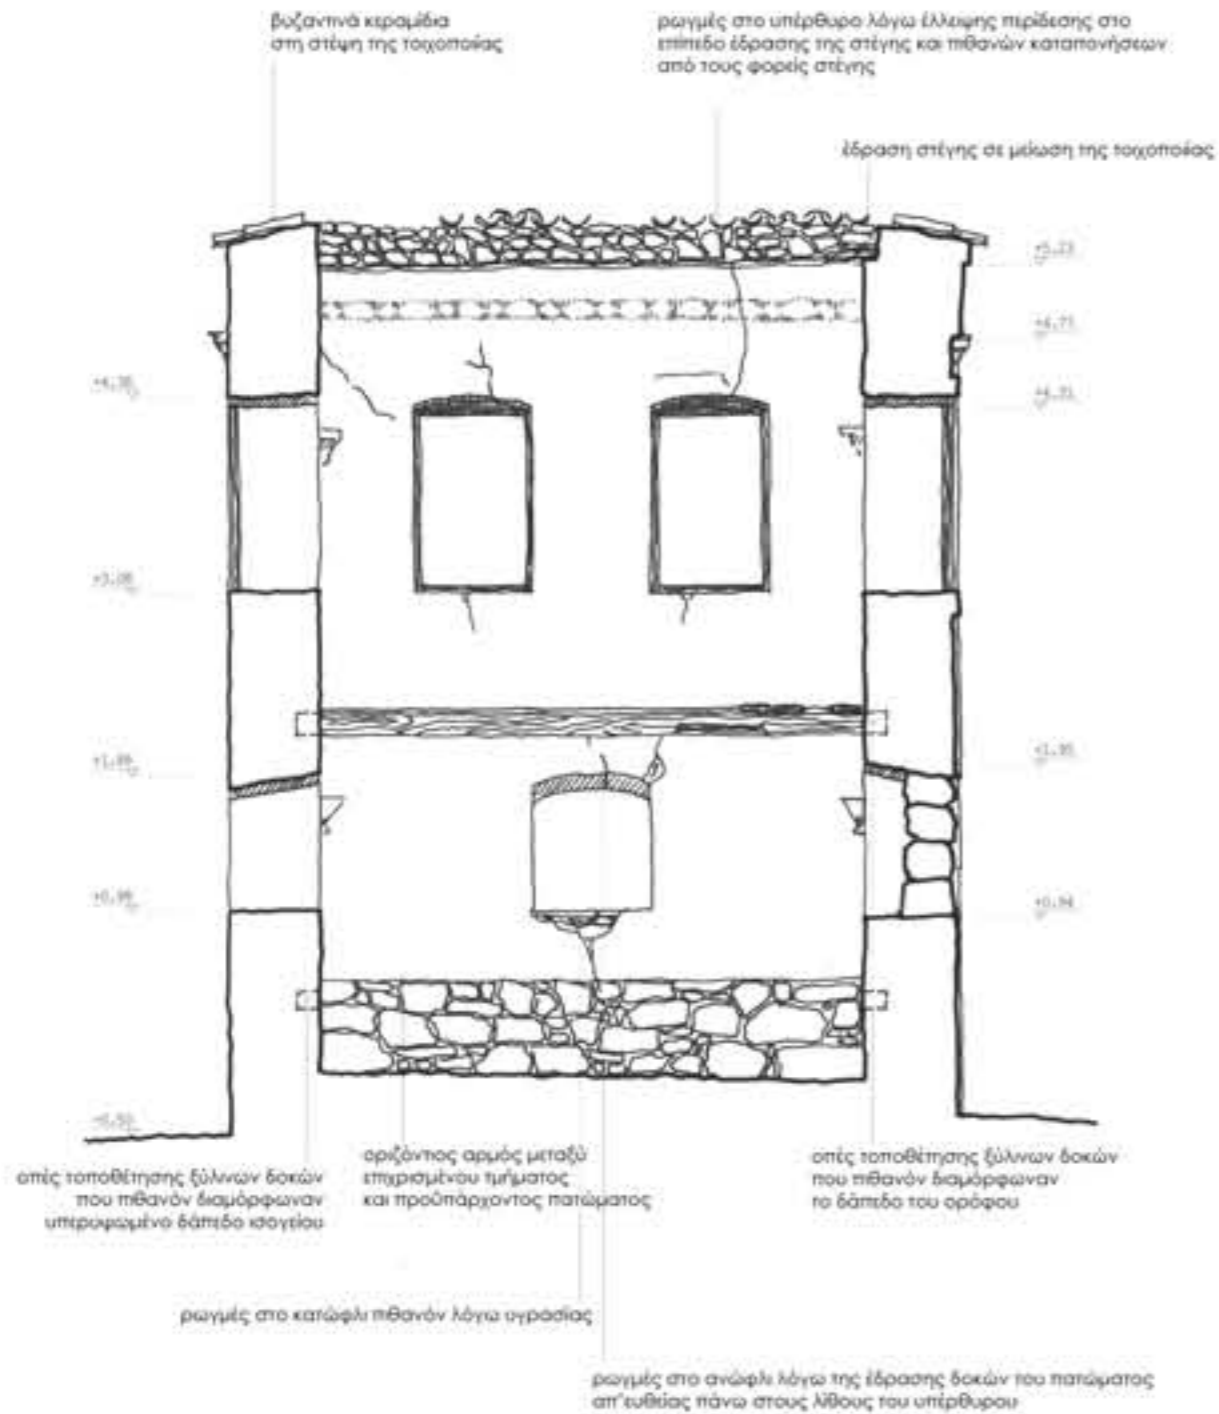

ΣΧΟΛΗ ΑΡΧΙΤΕΚΤΟΝΩΝ ΜΗΧΑΝΙΚΩΝ Ε.Μ.Π.

ΤΟΜΕΑΣ IV - ΠΕΡΙΟΧΗ ΟΙΚΟΔΟΜΙΚΗΣ

**Ε.Θ. ΟΙΚΟΔΟΜΙΚΗΣ Β^{ου}
ΚΑΤΑΣΚΕΥΑΣΤΙΚΗ ΑΝΑΛΥΣΗ ΚΑΙ ΕΠΕΜΒΑΣΗ ΣΕ ΠΑΡΑΔΟΣΙΑΚΟ ΚΤΙΣΜΑ**

ΚΑΤΟΙΚΙΑ ΣΤΟΝ ΜΕΣΙΑΓΡΟ ΤΗΣ ΑΙΓΙΝΑΣ

σπουδαστική ομάδα:

ΑΝΔΡΕΑΣ ΑΓΑΠΗ
ΒΟΥΓΙΟΥΚΑΛΑΚΗ ΟΛΓΑ
ΓΕΩΡΓΙΑΔΗ ΓΕΩΡΓΙΑ
ΚΑΛΑΝΤΖΗ ΒΑΣΙΛΙΚΗ
ΚΟΚΚΑΛΑ ΝΑΤΑΛΙΑ
ΚΩΝΣΤΑΝΤΙΝΙΔΟΥ ΕΛΕΥΘΕΡΙΑ
ΛΑΓΟΥΔΑΚΗ ΒΑΣΙΛΙΚΗ - ΝΕΦΕΛΗ
ΜΠΟΥΣΙΑ - ΑΛΕΞΑΚΗ ΚΑΤΕΡΙΝΑ

ΝΑΤΣΗΣ ΝΙΚΟΣ
ΝΤΟΚΑ ΗΡΙΝΝΑ
ΞΑΝΘΟΠΟΥΛΟΥ ΞΑΝΘΙΠΠΗ
ΣΑΒΒΙΔΗΣ ΕΥΓΥΧΙΟΣ
ΣΦΑΡΝΑ ΧΡΥΣΙΑΝΘΗ
ΧΡΥΣΟΛΟΥΡΗ ΦΡΑΝΤΣΕΣΚΑ
CELIK YASEMIN

επιστημονική υπεύθυνη:

ΕΦΕΣΙΟΥ ΕΙΡΗΝΗ, αναπλ. καθηγήτρια ΕΜΠ

περιεχόμενο σχεδίου:

ΤΟΜΕΣ Ε3/Ε4 - ΠΑΘΟΛΟΓΙΑ

ΙΟΥΛΙΟΣ 2012

αρ. σχεδίου:

Γ07

κλίμακα 1:50



ΣΧΟΛΗ ΑΡΧΙΤΕΚΤΟΝΩΝ ΜΗΧΑΝΙΚΩΝ Ε.Μ.Π.

ΤΟΜΕΑΣ IV - ΠΕΡΙΟΧΗ ΟΙΚΟΔΟΜΙΚΗΣ

**Ε.Θ. ΟΙΚΟΔΟΜΙΚΗΣ Β^ο
ΚΑΤΑΣΚΕΥΑΣΤΙΚΗ ΑΝΑΛΥΣΗ ΚΑΙ ΕΠΕΜΒΑΣΗ ΣΕ ΠΑΡΑΔΟΣΙΑΚΟ ΚΤΙΣΜΑ**

ΚΑΤΟΙΚΙΑ ΣΤΟΝ ΜΕΣΙΑΓΡΟ ΤΗΣ ΑΙΓΙΝΑΣ

σπουδαστική ομάδα:

ΑΝΔΡΕΑΣ ΑΓΑΠΗΣ
ΒΟΥΓΙΟΥΚΑΛΑΚΗ ΟΛΓΑ
ΓΕΩΡΓΙΑΔΗ ΓΕΩΡΓΙΑ
ΚΑΛΑΝΤΖΗ ΒΑΣΙΛΙΚΗ
ΚΟΚΚΑΛΑ ΝΑΤΑΛΙΑ
ΚΩΝΣΤΑΝΤΙΝΙΔΟΥ ΕΛΕΥΘΕΡΙΑ
ΛΑΓΟΥΔΑΚΗ ΒΑΣΙΛΙΚΗ - ΝΕΦΕΛΗ
ΜΠΟΥΣΙΑ - ΑΛΕΞΑΚΗ ΚΑΤΕΡΙΝΑ

ΝΑΤΣΗΣ ΝΙΚΟΣ
ΝΤΟΚΑ ΗΡΙΝΝΑ
ΞΑΝΘΟΠΟΥΛΟΥ ΞΑΝΘΙΠΠΗ
ΣΑΒΒΙΔΗΣ ΕΥΓΥΧΙΟΣ
ΣΦΑΡΝΑ ΧΡΥΣΙΑΝΘΗ
ΧΡΥΣΟΛΟΥΡΗ ΦΡΑΝΤΙΣΣΚΑ
CELIK YASEMIN

επιστημονική υπεύθυνη:

ΕΦΕΣΙΟΥ ΕΙΡΗΝΗ, αναπλ. καθηγήτρια ΕΜΠ

περιεχόμενο σχεδίου:


ΤΟΜΕΣ Ε5/Ε6 - ΠΑΘΟΛΟΓΙΑ


ΙΟΥΛΙΟΣ 2012

αρ. σχεδίου:

Γ 08

κλίμακα 1:50

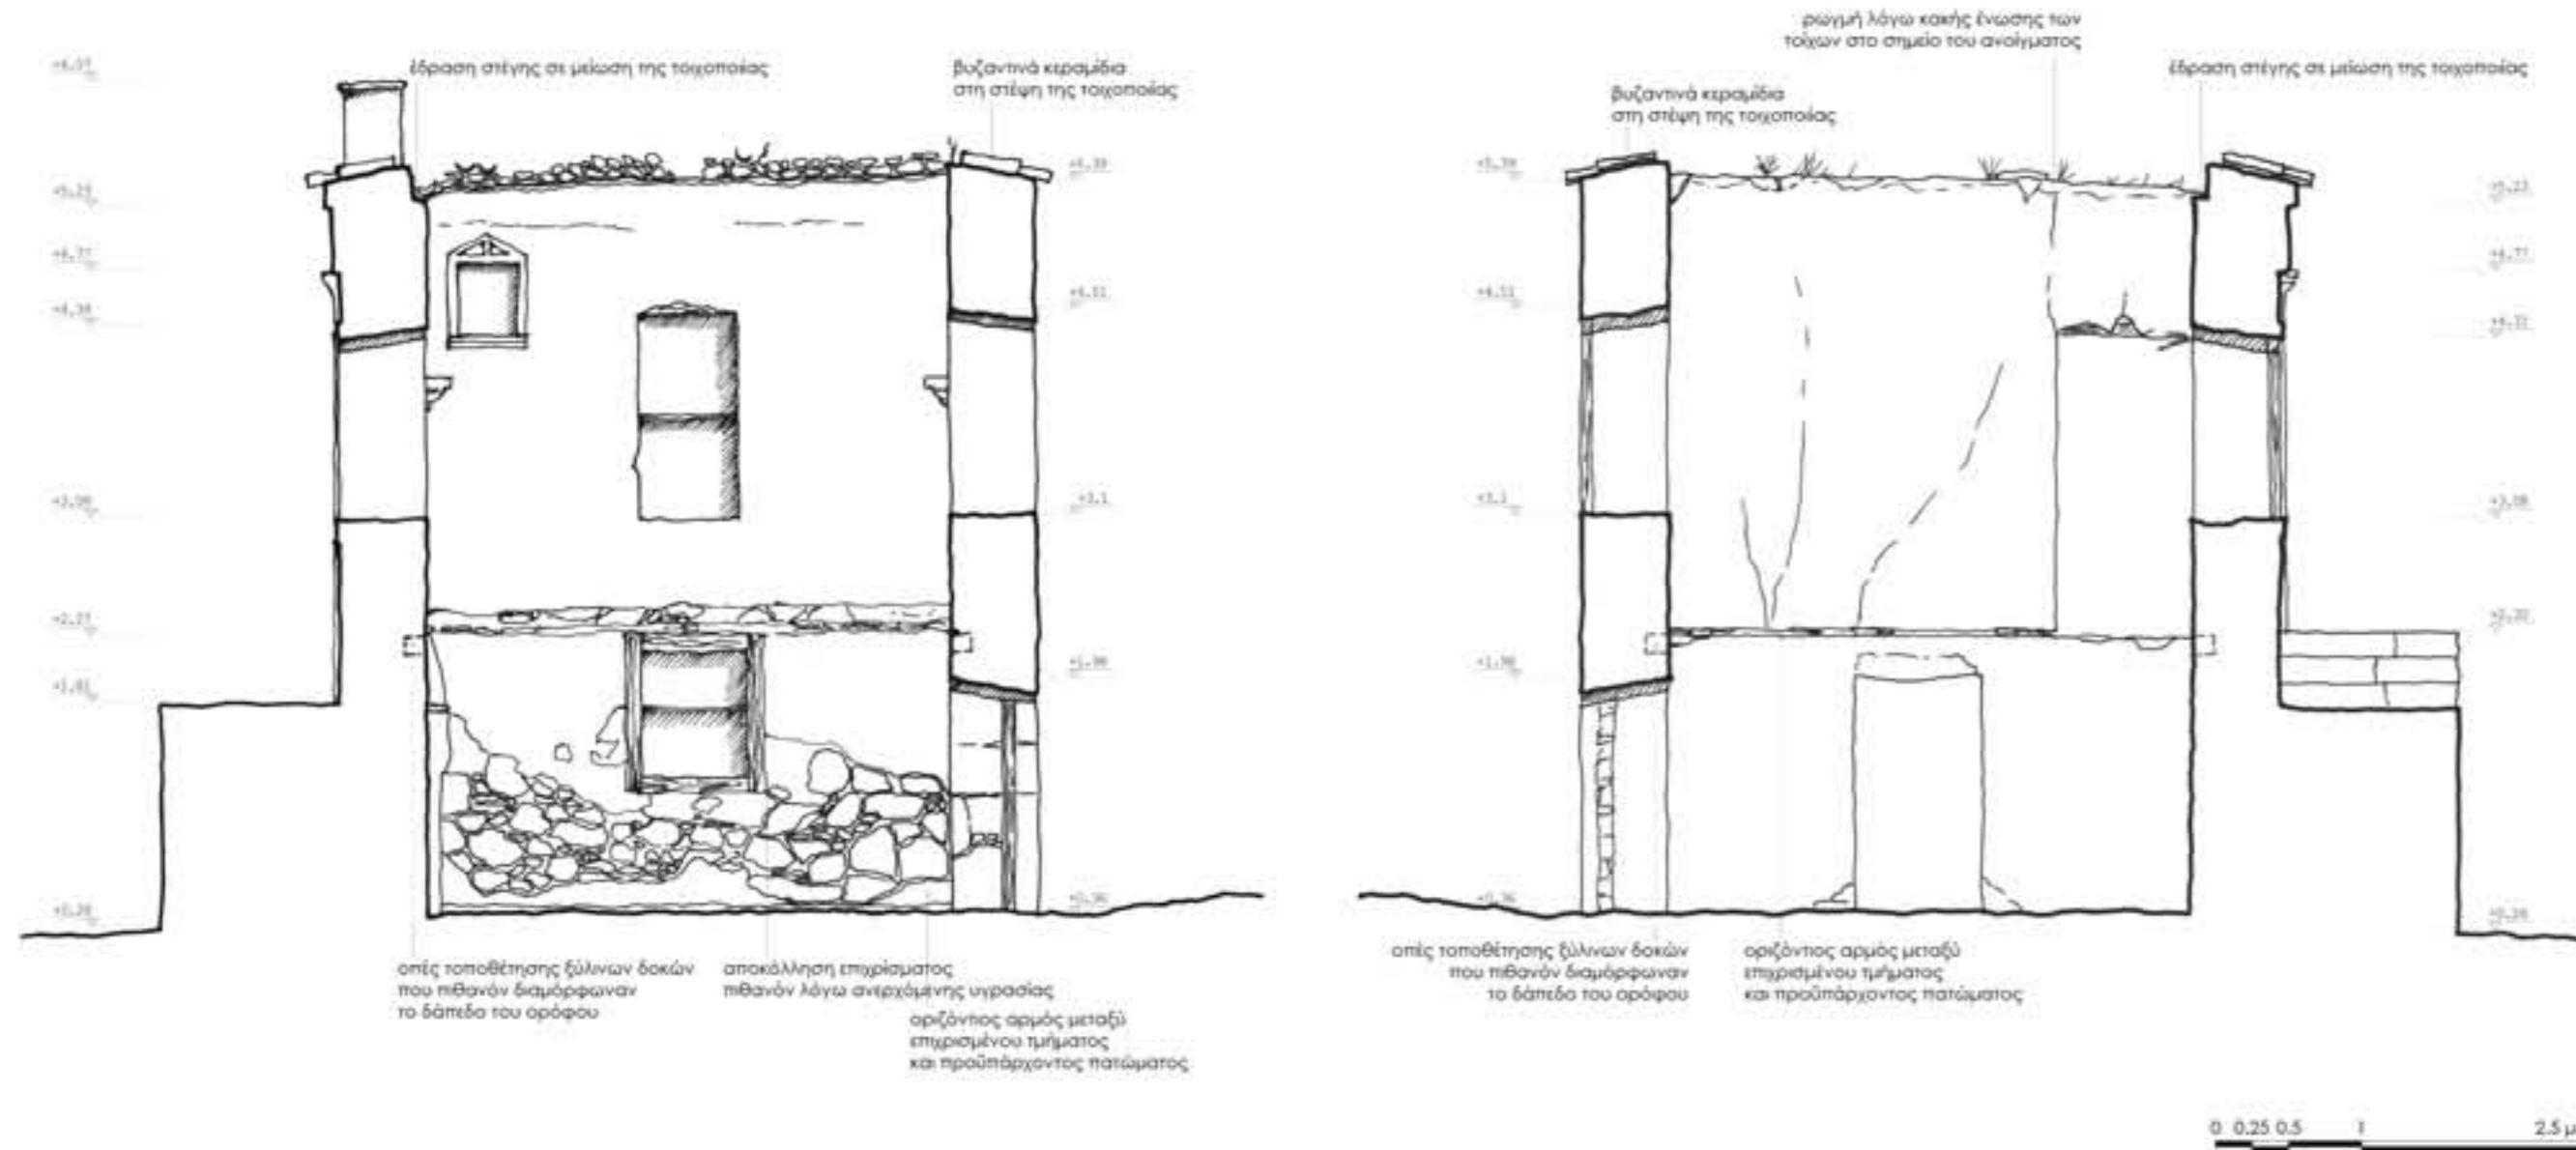

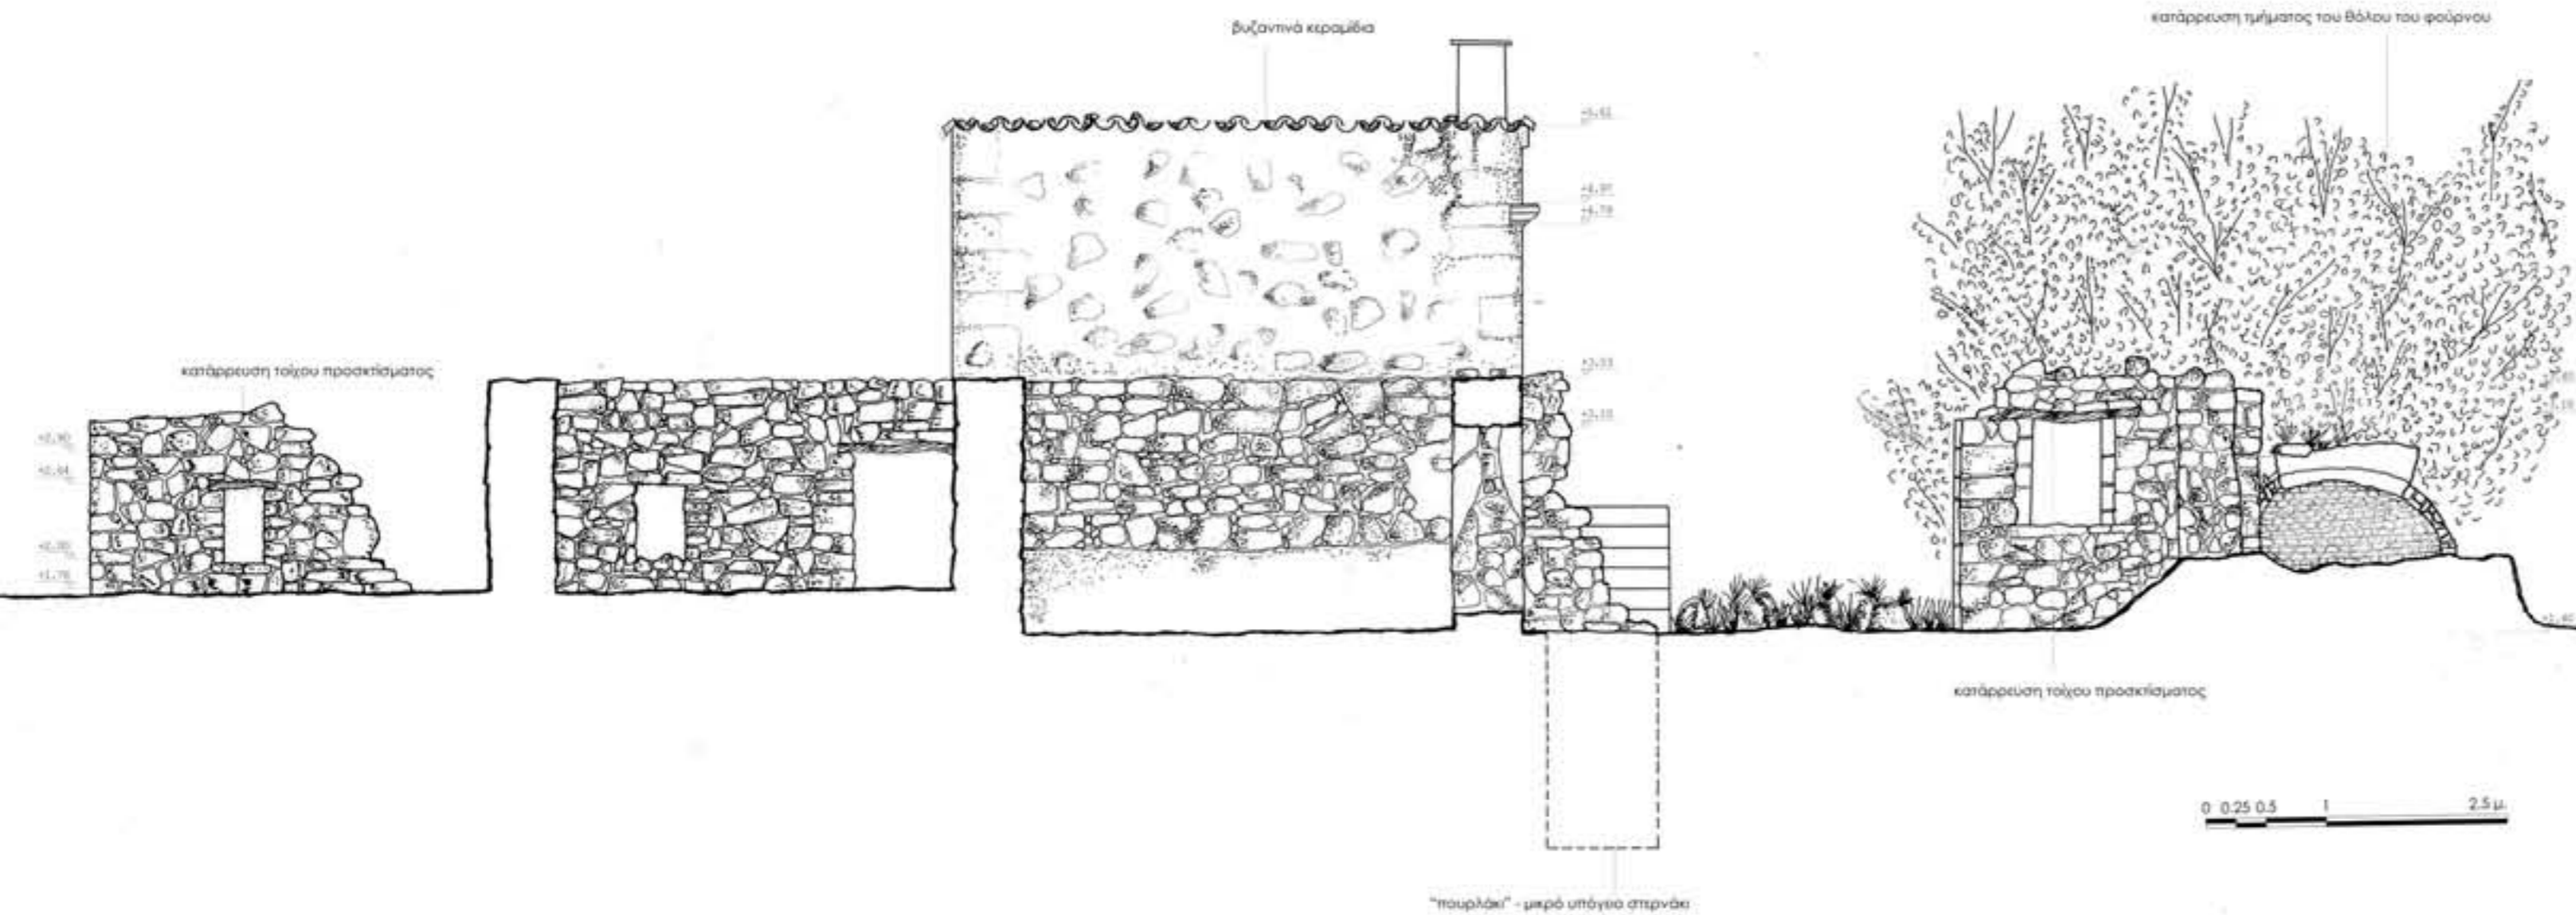

ΣΧΟΛΗ ΑΡΧΙΤΕΚΤΟΝΩΝ ΜΗΧΑΝΙΚΩΝ Ε.Μ.Π.

ΤΟΜΕΑΣ ΙV - ΠΕΡΙΟΧΗ ΟΙΚΟΔΟΜΙΚΗΣ

**Ε.Θ. ΟΙΚΟΔΟΜΙΚΗΣ Β^{ου}
ΚΑΤΑΣΚΕΥΑΣΤΙΚΗ ΑΝΑΛΥΣΗ ΚΑΙ ΕΠΕΜΒΑΣΗ ΣΕ ΠΑΡΑΔΟΣΙΑΚΟ ΚΤΙΣΜΑ**

ΚΑΤΟΙΚΙΑ ΣΤΟΝ ΜΕΣΙΑΓΡΟ ΤΗΣ ΑΙΓΙΝΑΣ

σπουδαστική ομάδα:

ΑΝΑΣΤΑΣΙΟΥ ΤΑΤΙΑΝΑ
ΒΟΥΓΙΟΥΚΑΛΑΚΗ ΟΛΓΑ
ΓΕΩΡΓΙΑΔΗ ΓΕΩΡΓΙΑ
ΚΑΛΑΝΤΖΗ ΒΑΣΙΛΙΚΗ
ΚΟΚΚΑΛΑ ΝΑΤΑΛΙΑ
ΚΩΝΣΤΑΝΤΙΝΙΔΟΥ ΕΛΕΥΘΕΡΙΑ
ΛΑΓΟΥΔΑΚΗ ΒΑΣΙΛΙΚΗ - ΝΕΦΕΛΗ
ΜΠΟΥΣΙΑ - ΑΛΕΞΑΚΗ ΚΑΤΕΡΙΝΑ

ΝΑΤΣΗΣ ΝΙΚΟΣ
ΝΤΟΚΑ ΗΡΙΝΝΑ
ΞΑΝΘΟΠΟΥΛΟΥ ΞΑΝΘΙΠΠΗ
ΣΑΒΒΙΔΗΣ ΕΥΓΥΧΙΟΣ
ΣΦΑΡΝΑ ΧΡΥΣΙΑΝΘΗ
ΧΡΥΣΟΛΟΥΡΗ ΦΡΑΝΤΣΕΣΚΑ
CELIK YASEMIN

επιστημονική υπεύθυνη:

ΕΦΕΣΙΟΥ ΕΙΡΗΝΗ, αναπλ. καθηγήτρια ΕΜΠ

περιεχόμενο σχεδίου:


ΤΟΜΗ Ε7 - ΠΑΘΟΛΟΓΙΑ

ΙΟΥΛΙΟΣ 2012

αρ. σχεδίου:

Γ 09

κλίμακα 1:50

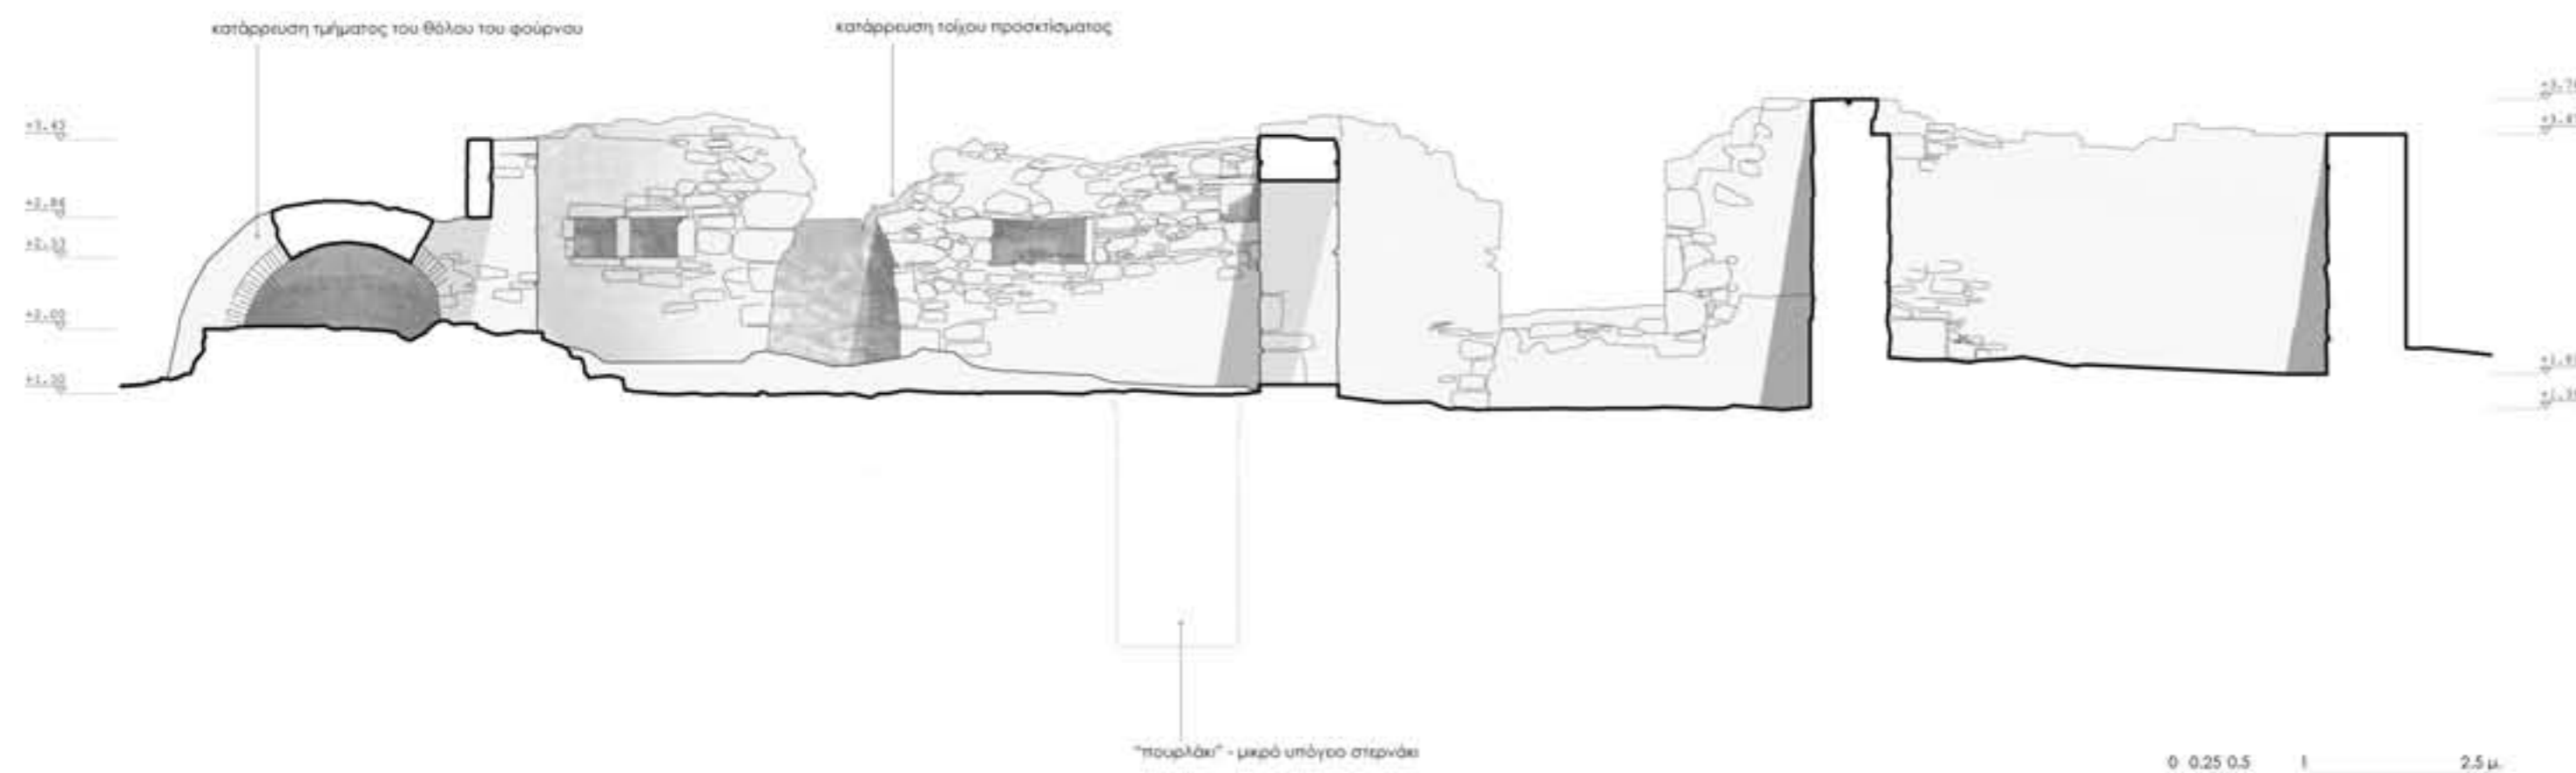

ΣΧΟΛΗ ΑΡΧΙΤΕΚΤΟΝΩΝ ΜΗΧΑΝΙΚΩΝ Ε.Μ.Π.

ΤΟΜΕΑΣ IV - ΠΕΡΙΟΧΗ ΟΙΚΟΔΟΜΙΚΗΣ

Ε.Θ. ΟΙΚΟΔΟΜΙΚΗΣ 8^{ου}
ΚΑΤΑΣΚΕΥΑΣΤΙΚΗ ΑΝΑΛΥΣΗ ΚΑΙ ΕΠΕΜΒΑΣΗ ΣΕ ΠΑΡΑΔΟΣΙΑΚΟ ΚΤΙΣΜΑ

ΚΑΤΟΙΚΙΑ ΣΤΟΝ ΜΕΣΙΑΓΡΟ ΤΗΣ ΑΙΓΙΝΑΣ

σπουδαστική ομάδα:

ΑΝΑΣΤΑΣΙΟΥ ΤΑΤΙΑΝΑ
ΒΟΥΓΙΟΥΚΑΛΑΚΗ ΟΛΓΑ
ΓΕΩΡΓΙΑΔΗ ΓΕΩΡΓΙΑ
ΚΑΛΑΝΤΖΗ ΒΑΣΙΛΙΚΗ
ΚΟΚΚΑΛΑ ΝΑΤΑΛΙΑ
ΚΩΝΣΤΑΝΤΙΝΙΔΟΥ ΕΛΕΥΘΕΡΙΑ
ΛΑΓΟΥΔΑΚΗ ΒΑΣΙΛΙΚΗ - ΝΕΦΕΛΗ
ΜΠΟΥΣΙΑ - ΑΛΕΞΑΚΗ ΚΑΤΕΡΙΝΑ

ΝΑΤΣΗΣ ΝΙΚΟΣ
ΝΤΟΚΑ ΗΡΙΝΝΑ
ΞΑΝΘΟΠΟΥΛΟΥ ΞΑΝΘΙΠΠΗ
ΣΑΒΒΙΔΗΣ ΕΥΤΥΧΙΟΣ
ΣΦΑΡΝΑ ΧΡΥΣΙΑΝΘΗ
ΧΡΥΣΟΛΟΥΡΗ ΦΡΑΝΤΣΕΣΚΑ
ΣΕΛΙΚ ΎΑΣΕΜΙΝ

επιστημονική υπεύθυνη:

ΕΦΕΣΙΟΥ ΕΙΡΗΝΗ, αναπλ. καθηγήτρια ΕΜΠ


περιεχόμενο σχεδίου:
ΤΟΜΗ Ε8 - ΠΑΘΟΛΟΓΙΑ

ΙΟΥΛΙΟΣ 2012

αρ. σχεδίου:

10

κλίμακα 1:50

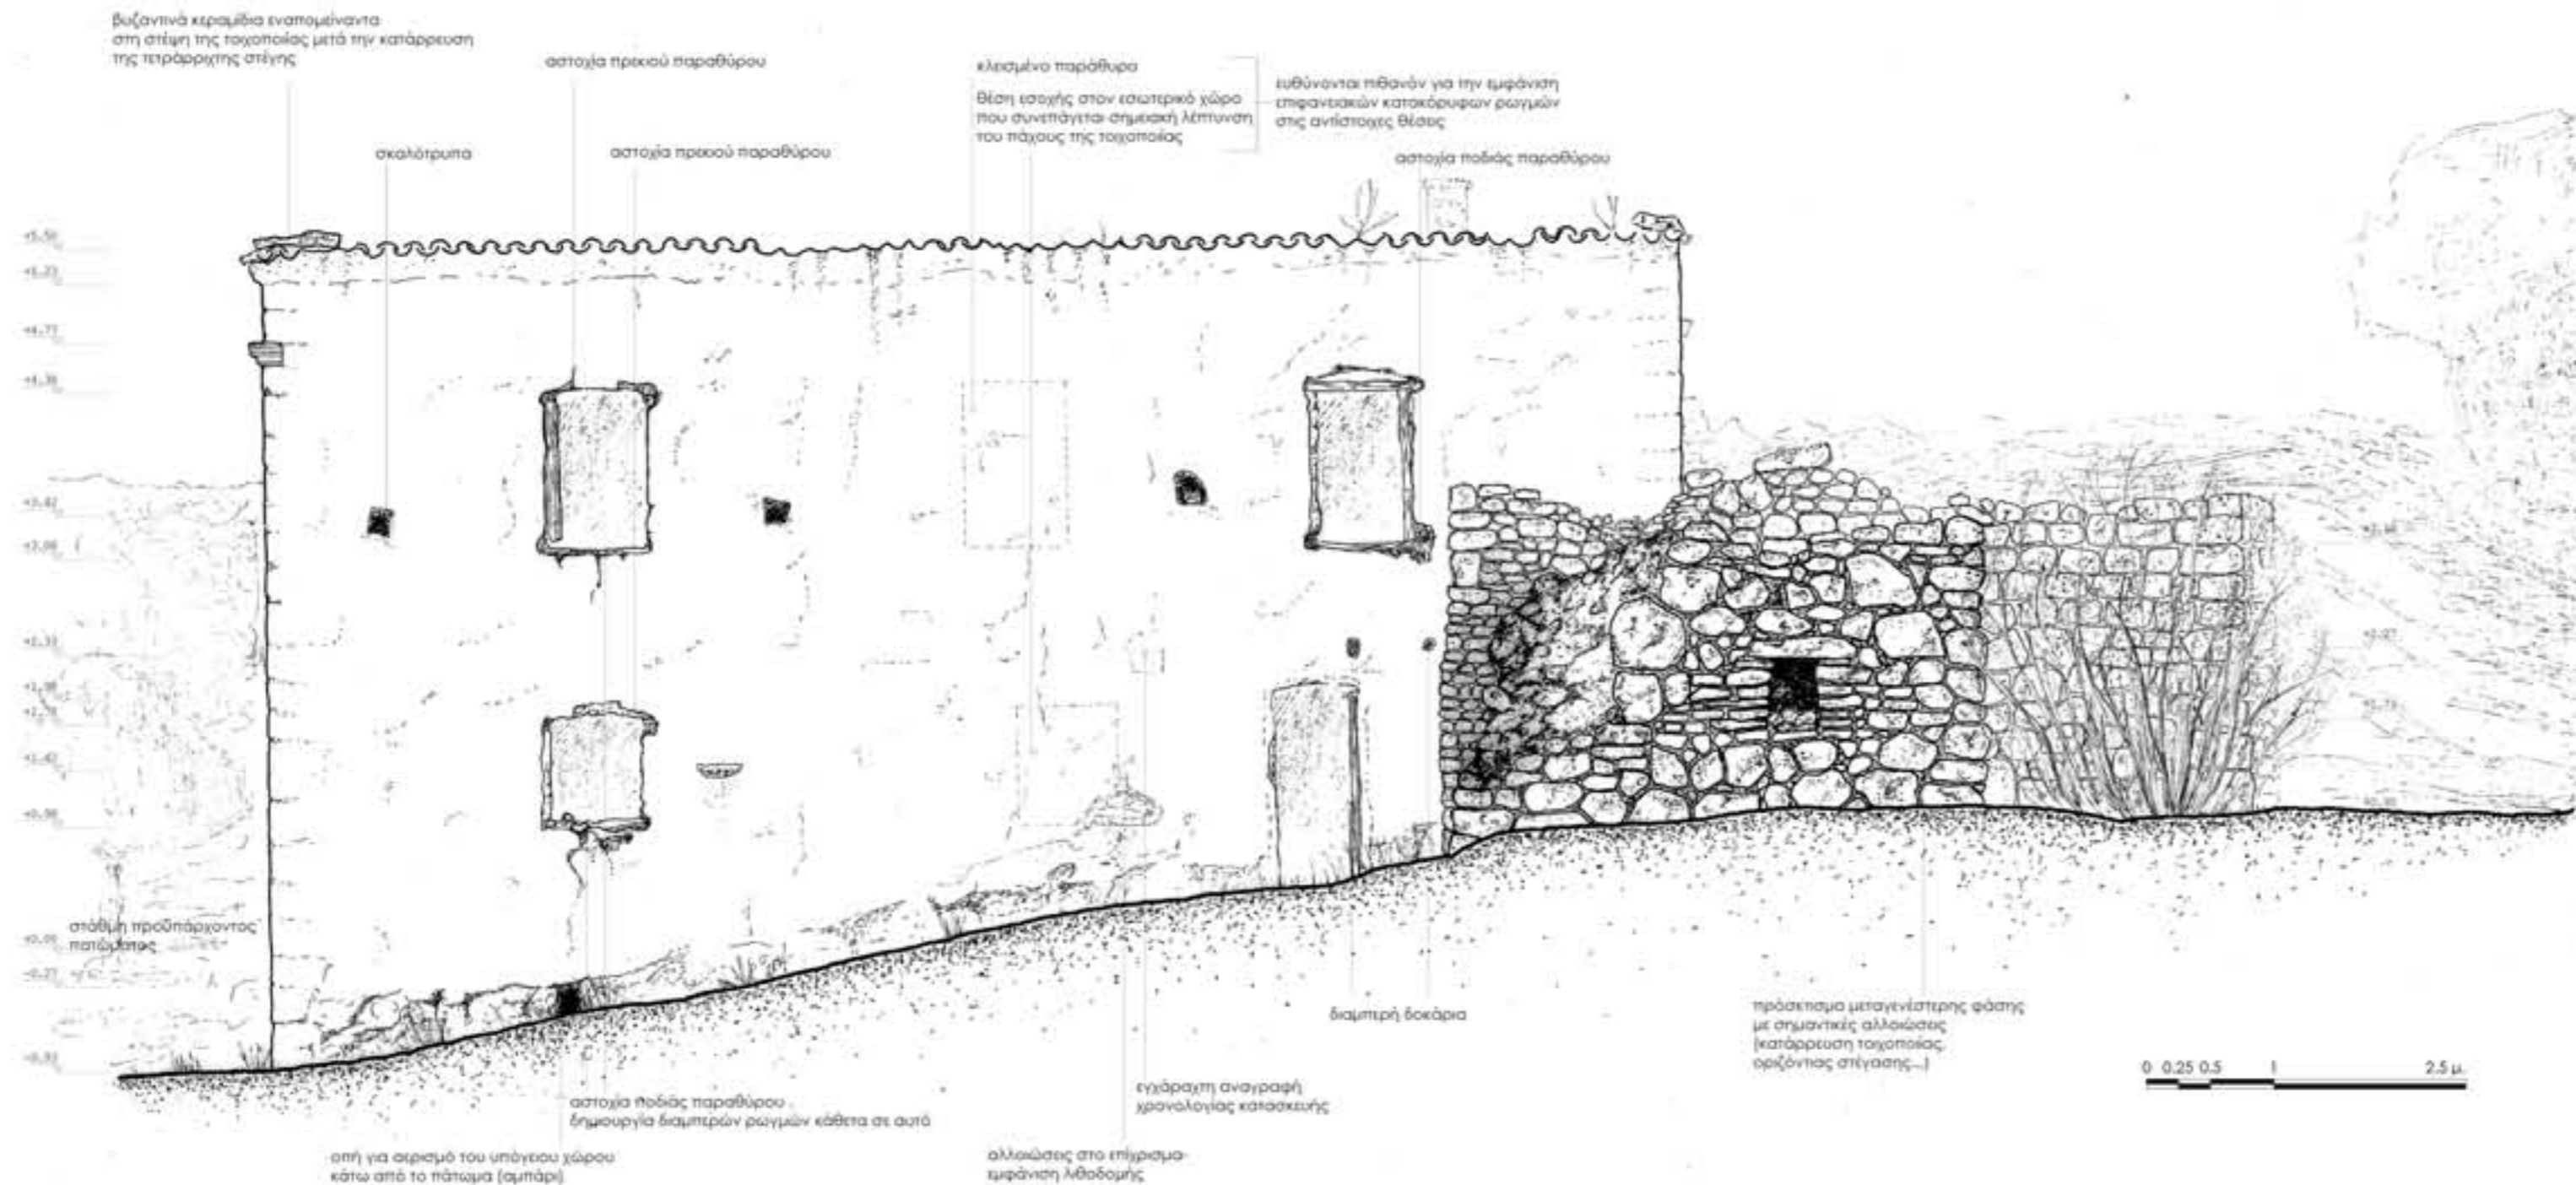

ΣΧΟΛΗ ΑΡΧΙΤΕΚΤΟΝΩΝ ΜΗΧΑΝΙΚΩΝ Ε.Μ.Π.

ΤΟΜΕΑΣ IV - ΠΕΡΙΟΧΗ ΟΙΚΟΔΟΜΙΚΗΣ

**Ε.Θ. ΟΙΚΟΔΟΜΙΚΗΣ Β^{ου}
ΚΑΤΑΣΚΕΥΑΣΤΙΚΗ ΑΝΑΛΥΣΗ ΚΑΙ ΕΠΕΜΒΑΣΗ ΣΕ ΠΑΡΑΔΟΣΙΑΚΟ ΚΤΙΣΜΑ**

ΚΑΤΟΙΚΙΑ ΣΤΟΝ ΜΕΣΑΓΡΟ ΤΗΣ ΑΙΓΙΝΑΣ

σπουδαστική ομάδα:

ΑΝΔΡΕΑΓΟΡΟΥ ΤΑΤΙΑΝΑ
ΒΟΥΓΙΟΥΚΑΛΑΚΗ ΟΛΓΑ
ΓΕΩΡΓΙΑΔΗ ΓΕΩΡΓΙΑ
ΚΑΛΑΝΤΖΗ ΒΑΣΙΛΙΚΗ
ΚΟΚΚΑΛΑ ΝΑΤΑΛΙΑ
ΚΩΝΣΤΑΝΤΙΝΙΔΟΥ ΕΛΕΥΘΕΡΙΑ
ΛΑΓΟΥΔΑΚΗ ΒΑΣΙΛΙΚΗ - ΝΕΦΕΛΗ
ΜΠΟΥΣΙΑ - ΑΛΕΞΑΚΗ ΚΑΤΕΡΙΝΑ

ΝΑΤΣΗΣ ΝΙΚΟΣ
ΝΤΟΚΑ ΗΡΙΝΝΑ
ΞΑΝΘΟΠΟΥΛΟΥ ΞΑΝΘΙΠΠΗ
ΣΑΒΒΙΔΗΣ ΕΥΤΥΧΙΟΣ
ΣΦΑΡΝΑ ΧΡΥΣΙΑΝΘΗ
ΧΡΥΣΟΛΟΥΡΗ ΦΡΑΝΤΣΕΣΚΑ
CELIK YASEMIN

επιστημονική υπεύθυνη:

ΕΦΕΣΙΟΥ ΕΙΡΗΝΗ, αναπλ. καθηγήτρια ΕΜΠ

περιεχόμενο σχεδίου:


ΝΟΤΙΑ ΟΨΗ - ΠΑΘΟΛΟΓΙΑ

ΙΟΥΛΙΟΣ 2012

αρ. σχεδίου:

11

κλίμακα 1:50

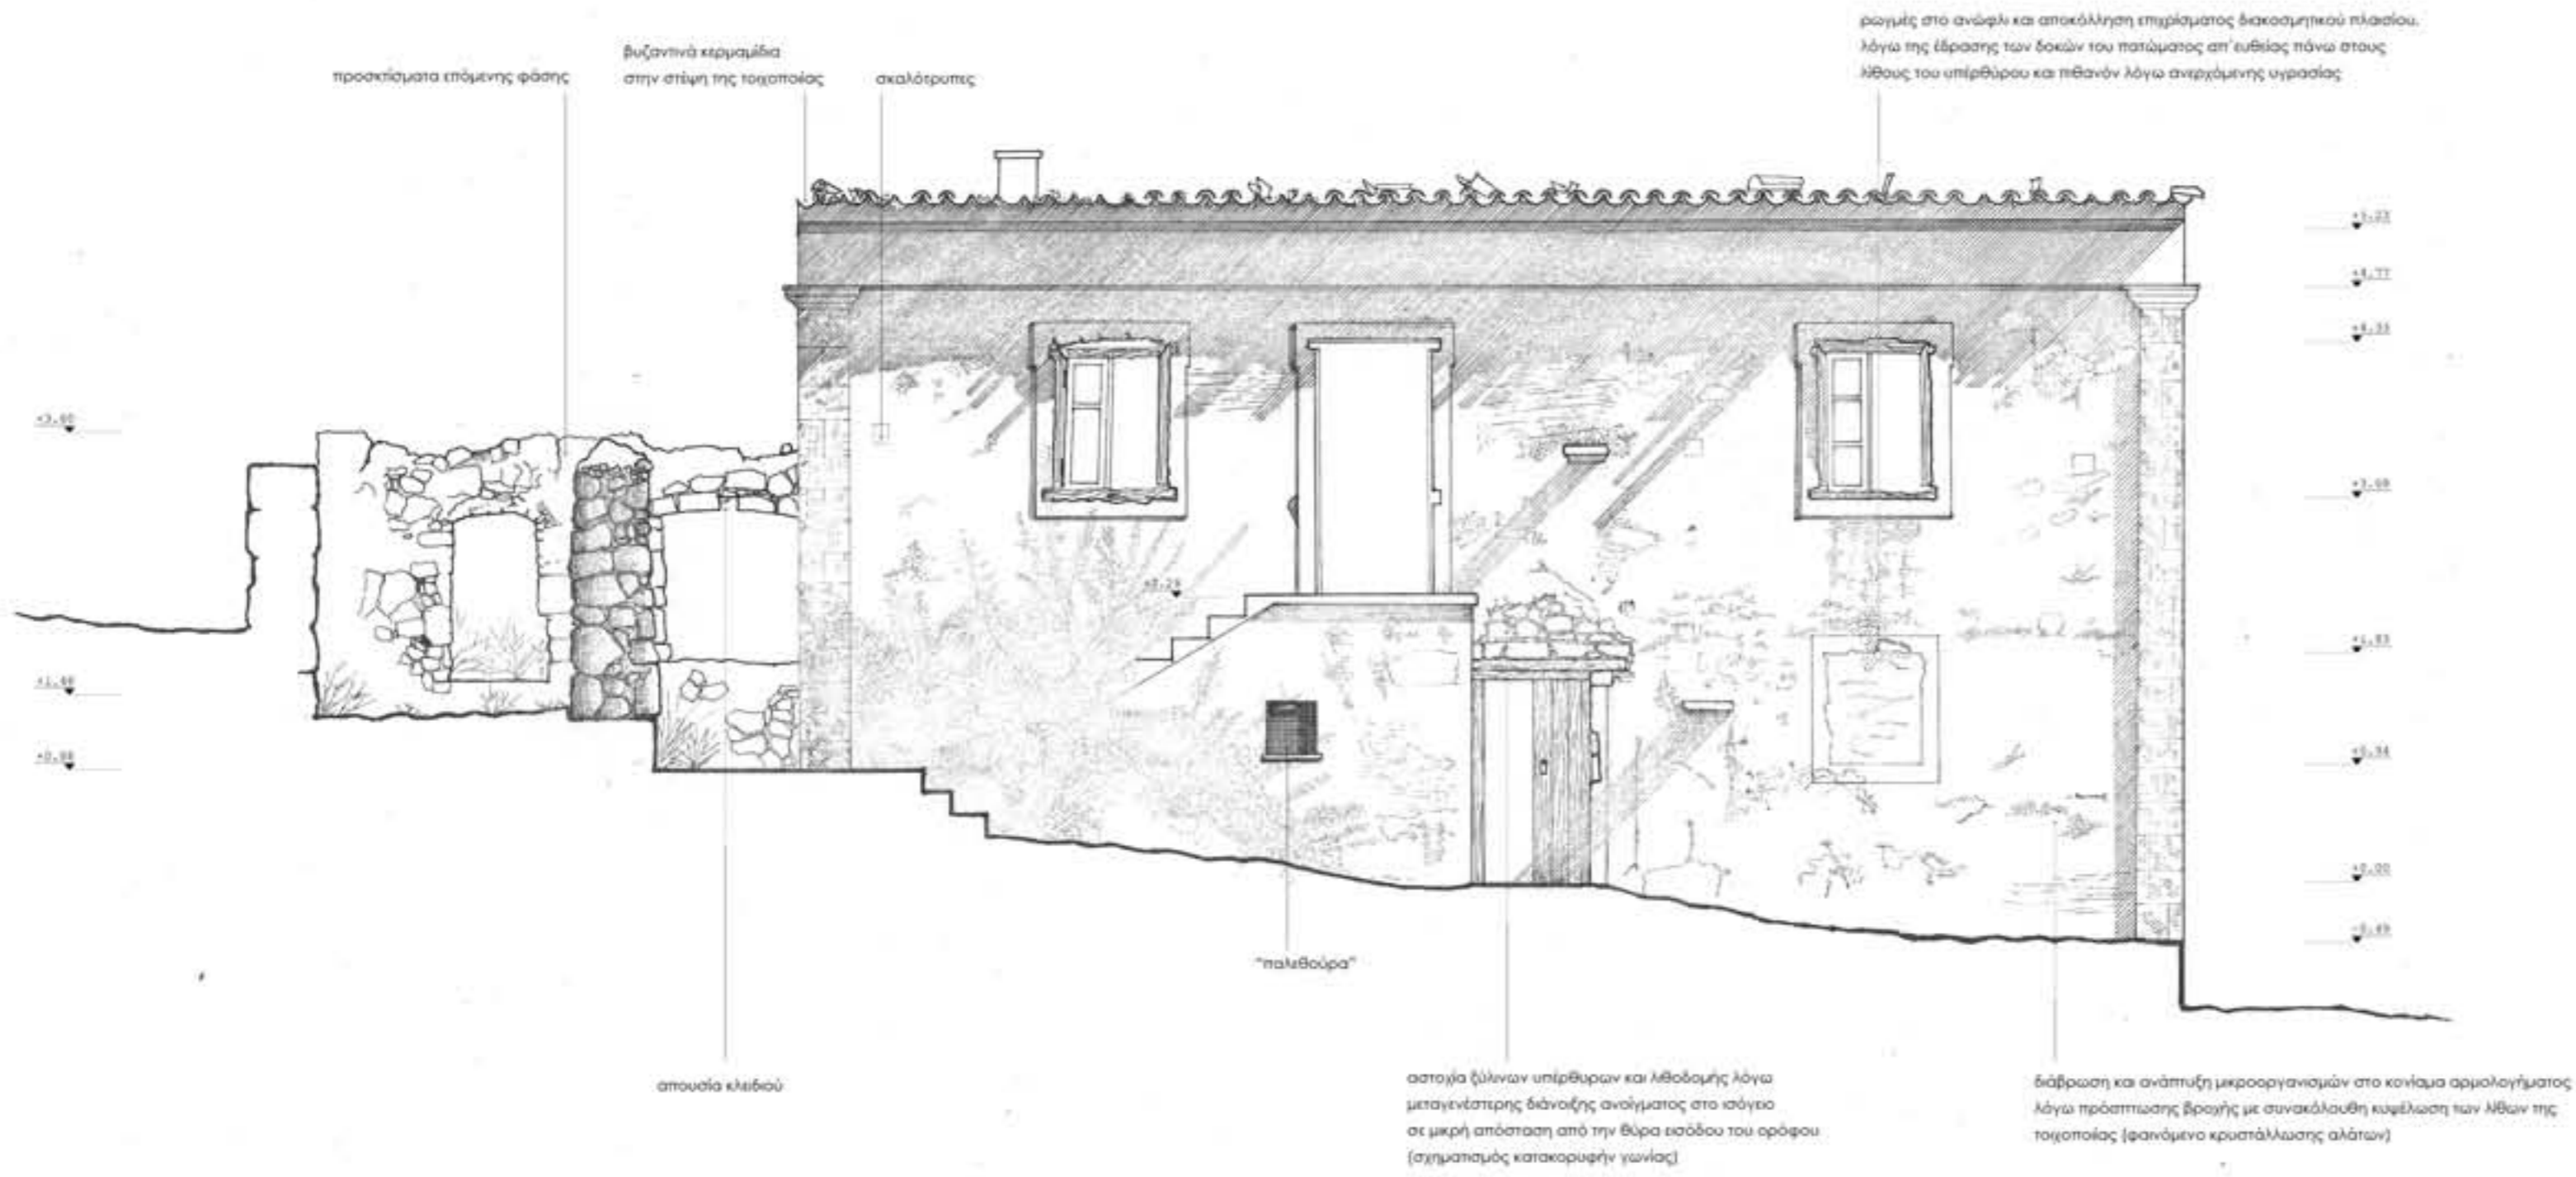

ΣΧΟΛΗ ΑΡΧΙΤΕΚΤΟΝΩΝ ΜΗΧΑΝΙΚΩΝ Ε.Μ.Π.
ΤΟΜΕΑΣ IV - ΠΕΡΙΟΧΗ ΟΙΚΟΔΟΜΙΚΗΣ
 Ε.Θ. ΟΙΚΟΔΟΜΙΚΗΣ Β^{ου}
 ΚΑΤΑΣΚΕΥΑΣΤΙΚΗ ΑΝΑΛΥΣΗ ΚΑΙ ΕΠΕΜΒΑΣΗ ΣΕ ΠΑΡΑΔΟΣΙΑΚΟ ΚΤΙΣΜΑ


ΚΑΤΟΙΚΙΑ ΣΤΟΝ ΜΕΣΙΑΓΡΟ ΤΗΣ ΑΙΓΙΝΑΣ

- σπουδαστική ομάδα:
- ΑΝΑΣΤΑΣΙΟΥ ΤΑΤΙΑΝΑ
 - ΝΑΤΗΣ ΝΙΚΟΣ
 - ΒΟΥΓΙΟΥΚΑΛΑΚΗ ΟΛΓΑ
 - ΝΤΟΚΑ ΗΡΙΝΝΑ
 - ΓΕΩΡΓΙΑΔΗ ΓΕΩΡΓΙΑ
 - ΞΑΝΘΟΠΟΥΛΟΥ ΞΑΝΘΙΠΠΗ
 - ΚΑΛΑΝΤΖΗ ΒΑΣΙΛΙΚΗ
 - ΣΑΒΒΙΔΗΣ ΕΥΓΥΧΙΟΣ
 - ΚΟΚΚΑΛΑ ΝΑΤΑΛΙΑ
 - ΣΦΑΡΝΑ ΧΡΥΣΙΑΝΘΗ
 - ΚΩΝΣΤΑΝΤΙΝΙΔΟΥ ΕΛΕΥΘΕΡΙΑ
 - ΧΡΥΣΟΛΟΥΡΗ ΦΡΑΝΤΙΣΣΚΑ
 - ΛΑΓΟΥΔΑΚΗ ΒΑΣΙΛΙΚΗ - ΝΕΦΕΛΗ
 - ΜΠΟΥΣΙΑ - ΑΛΕΞΑΚΗ ΚΑΤΕΡΙΝΑ
 - CELIK YASEMIN

επιστημονική υπεύθυνη:
 ΕΦΕΣΙΟΥ ΕΙΡΗΝΗ, αναπλ. καθηγήτρια ΕΜΠ

περιεχόμενο σχεδίου: ΒΟΡΕΙΑ ΟΨΗ-ΠΑΘΟΛΟΓΙΑ	αρ. σχεδίου: 12
ΙΟΥΛΙΟΣ 2012	κλίμακα 1:50



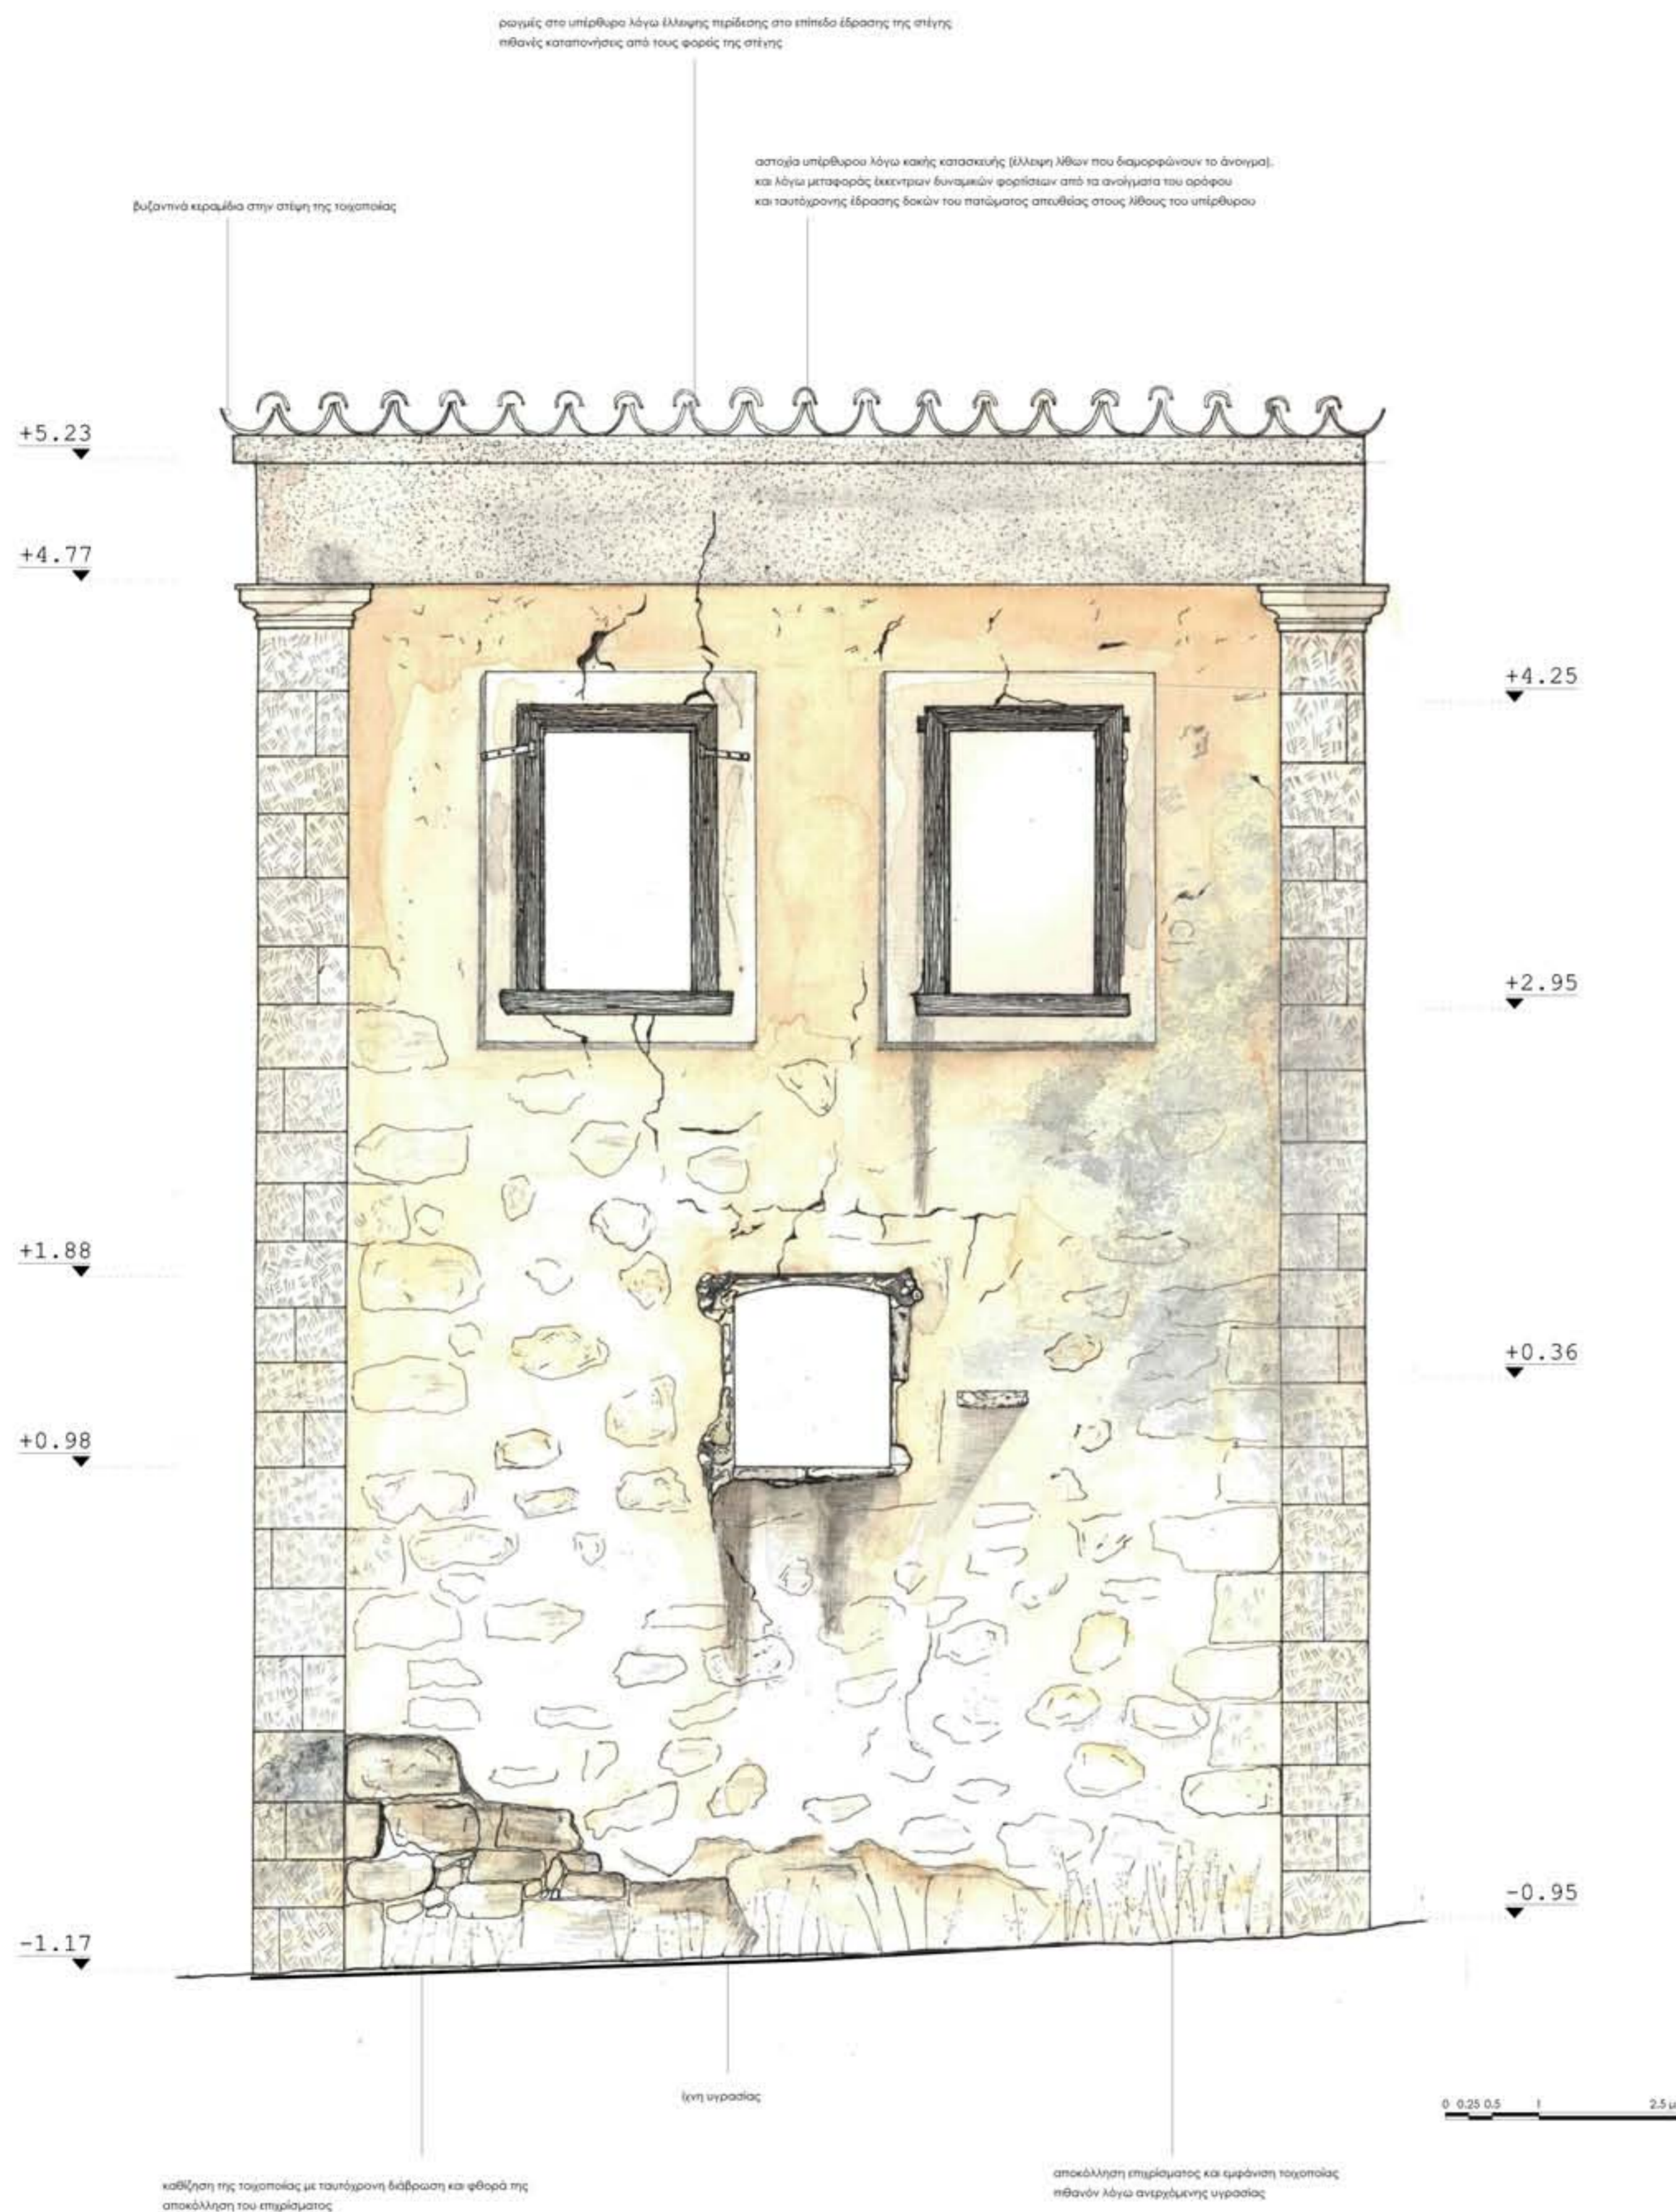

ΣΧΟΛΗ ΑΡΧΙΤΕΚΤΟΝΩΝ ΜΗΧΑΝΙΚΩΝ Ε.Μ.Π.

ΤΟΜΕΑΣ IV - ΠΕΡΙΟΧΗ ΟΙΚΟΔΟΜΙΚΗΣ

Ε.Θ. ΟΙΚΟΔΟΜΙΚΗΣ 8^{ου}
ΚΑΤΑΣΚΕΥΑΣΤΙΚΗ ΑΝΑΛΥΣΗ ΚΑΙ ΕΠΕΜΒΑΣΗ ΣΕ ΠΑΡΑΔΟΣΙΑΚΟ ΚΤΙΣΜΑ

ΚΑΤΟΙΚΙΑ ΣΤΟΝ ΜΕΣΑΓΡΟ ΤΗΣ ΑΙΓΙΝΑΣ

σπουδαστική ομάδα:

ΑΝΑΣΤΑΣΙΟΥ ΤΑΤΙΑΝΑ
ΒΟΥΓΙΟΥΚΑΛΑΚΗ ΟΛΓΑ
ΓΕΩΡΓΙΑΔΗ ΓΕΩΡΓΙΑ
ΚΑΛΑΝΤΖΗ ΒΑΣΙΛΙΚΗ
ΚΟΚΚΑΛΑ ΝΑΤΑΛΙΑ
ΚΩΝΣΤΑΝΤΙΝΙΔΟΥ ΕΛΕΥΘΕΡΙΑ
ΛΑΓΟΥΔΑΚΗ ΒΑΣΙΛΙΚΗ - ΝΕΦΕΛΗ
ΜΠΟΥΣΙΑ - ΑΛΕΞΑΚΗ ΚΑΤΕΡΙΝΑ

ΝΑΤΣΗΣ ΝΙΚΟΣ
ΝΙΤΣΑ ΗΡΩΔΙΑ
ΞΑΝΘΟΠΟΥΛΟΥ ΞΑΝΘΙΠΠΗ
ΣΑΒΒΙΔΗΣ ΕΥΓΥΧΙΟΣ
ΣΦΑΡΝΑ ΧΡΥΣΙΑΝΗ
ΧΡΥΣΟΛΟΥΡΗ ΦΡΑΝΤΙΣΚΑ
ΣΕΛΙΚ ΥΑΣΕΜΙΝ

επιστημονική υπεύθυνη:

ΕΦΕΣΙΟΥ ΕΙΡΗΝΗ, αναπλ. καθηγήτρια ΕΜΠ

περιεχόμενο σχεδίου:

ΔΥΤΙΚΗ ΟΨΗ - ΠΑΘΟΛΟΓΙΑ


ΙΟΥΛΙΟΣ 2012

αρ. σχεδίου:

Γ 13

κλίμακα 1:20



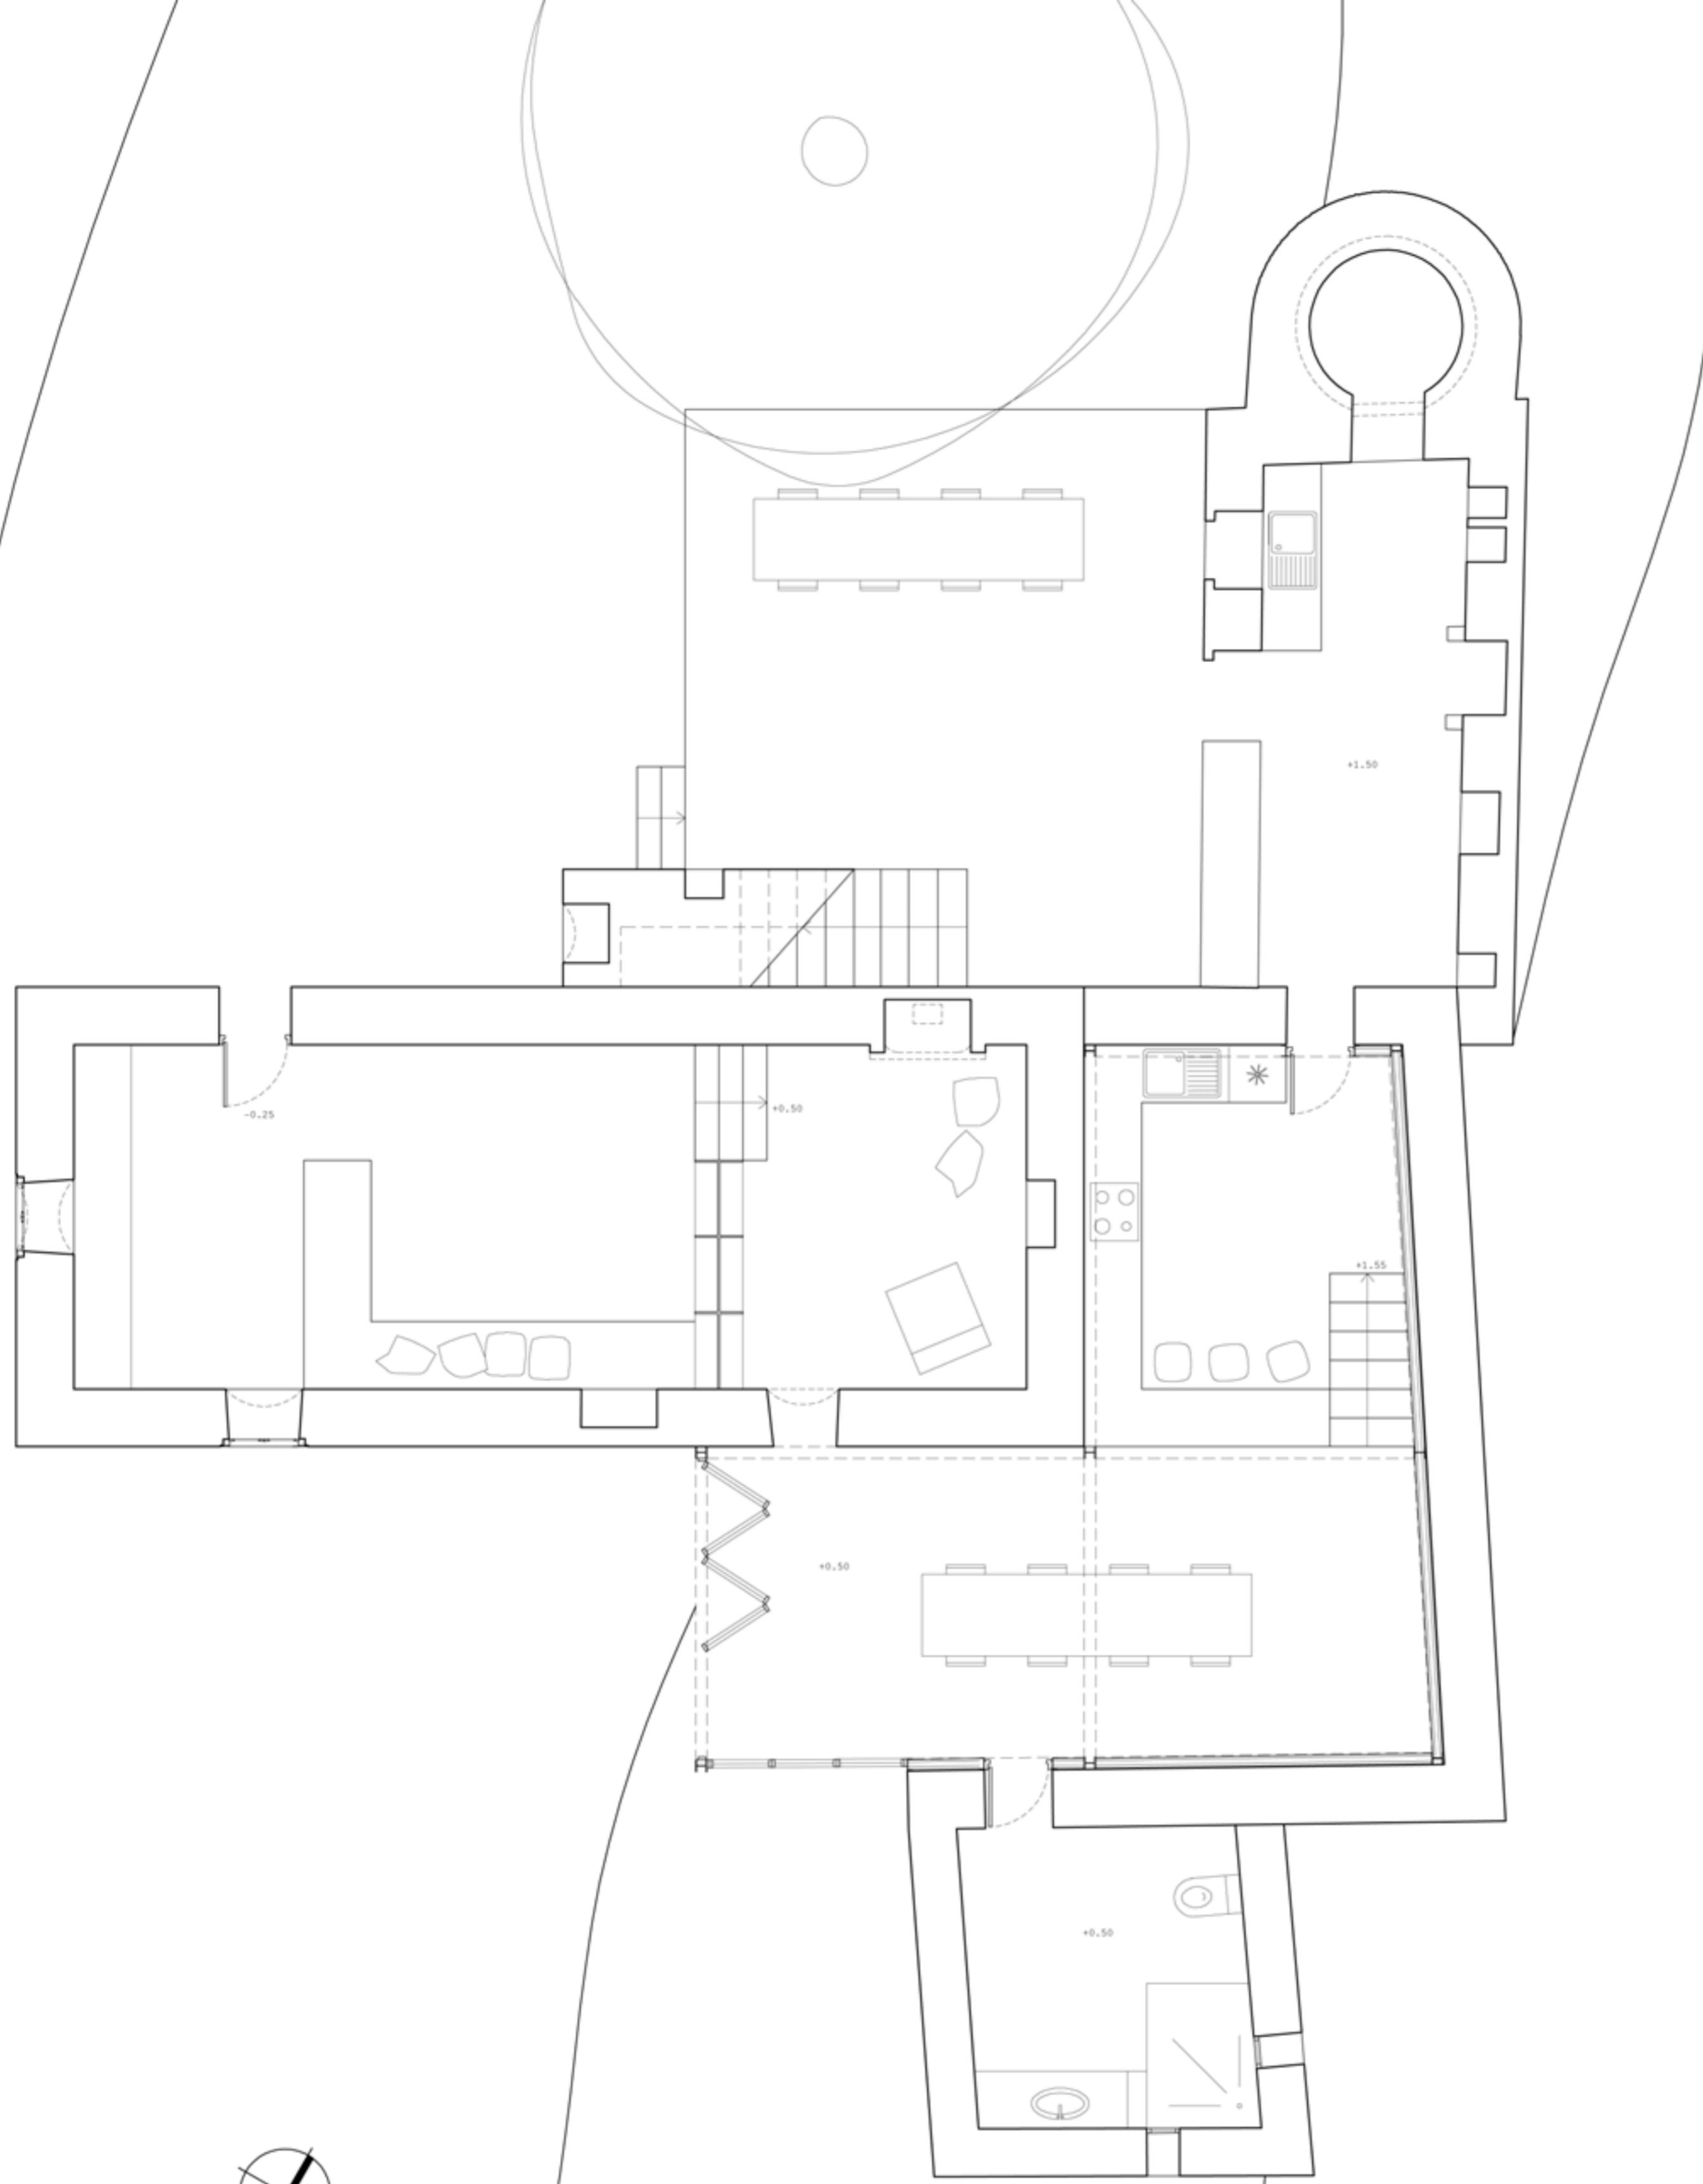

ΣΧΟΛΗ ΑΡΧΙΤΕΚΤΟΝΩΝ ΜΗΧΑΝΙΚΩΝ Ε.Μ.Π.

ΤΟΜΕΑΣ IV - ΠΕΡΙΟΧΗ ΟΙΚΟΔΟΜΙΚΗΣ

**Ε.Θ. ΟΙΚΟΔΟΜΙΚΗΣ 8^ο
ΚΑΤΑΣΚΕΥΑΣΤΙΚΗ ΑΝΑΛΥΣΗ ΚΑΙ ΕΠΕΜΒΑΣΗ ΣΕ ΠΑΡΑΔΟΣΙΑΚΟ ΚΤΙΣΜΑ**

ΚΑΤΟΙΚΙΑ ΣΤΟΝ ΜΕΣΑΓΡΟ ΤΗΣ ΑΙΓΙΝΑΣ

σπουδαστική ομάδα:

ΑΝΑΣΤΑΣΙΟΥ ΤΑΤΙΑΝΑ
ΒΟΥΓΙΟΥΚΑΛΑΚΗ ΟΛΓΑ
ΓΕΩΡΓΙΑΔΗ ΓΕΩΡΓΙΑ
ΚΑΛΑΝΤΖΗ ΒΑΣΙΛΙΚΗ
ΚΟΚΚΑΛΑ ΝΑΤΑΛΙΑ
ΚΩΝΣΤΑΝΤΙΝΙΔΟΥ ΕΛΕΥΘΕΡΙΑ
ΛΑΓΟΥΔΑΚΗ ΒΑΣΙΛΙΚΗ - ΝΕΦΕΛΗ
ΜΠΟΥΣΙΑ - ΑΛΕΞΑΚΗ ΚΑΤΕΡΙΝΑ

ΝΑΤΣΗΣ ΝΙΚΟΣ
ΝΤΟΚΑ ΗΡΩΙΝΑ
ΞΑΝΘΟΠΟΥΛΟΥ ΞΑΝΘΙΠΠΗ
ΣΑΒΒΙΔΗΣ ΕΥΓΥΧΙΟΣ
ΣΦΑΡΝΑ ΧΡΥΣΑΝΘΗ
ΧΡΥΣΟΛΟΥΡΗ ΦΡΑΝΤΙΣΣΚΑ
ΣΕΛΙΚ ΥΑΣΕΜΙΝ

επιστημονική υπεύθυνη:

ΕΦΕΣΙΟΥ ΕΙΡΗΝΗ, αναπλ. καθηγήτρια ΕΜΠ

περιεχόμενο σχεδίου:

ΚΑΤΟΨΗ ΙΣΟΓΕΙΟΥ - ΠΡΟΤΑΣΗ

ΙΟΥΛΙΟΣ 2012

αρ. σχεδίου:

Δ01

κλίμακα 1:50

0 0,25 0,5 1 2,5μ.

ΣΧΟΛΗ ΑΡΧΙΤΕΚΤΟΝΩΝ ΜΗΧΑΝΙΚΩΝ Ε.Μ.Π.

ΤΟΜΕΑΣ IV - ΠΕΡΙΟΧΗ ΟΙΚΟΔΟΜΙΚΗΣ

Ε.Θ. ΟΙΚΟΔΟΜΙΚΗΣ 8^ο
ΚΑΤΑΣΚΕΥΑΣΤΙΚΗ ΑΝΑΛΥΣΗ ΚΑΙ ΕΠΕΜΒΑΣΗ ΣΕ ΠΑΡΑΔΟΣΙΑΚΟ ΚΤΙΣΜΑ

ΚΑΤΟΙΚΙΑ ΣΤΟΝ ΜΕΣΑΓΡΟ ΤΗΣ ΑΙΓΙΝΑΣ

σπουδαστική ομάδα:

ΑΝΑΣΤΑΣΙΟΥ ΤΑΤΙΑΝΑ
ΒΟΥΓΙΟΥΚΑΛΑΚΗ ΟΛΓΑ
ΓΕΩΡΓΙΑΔΗ ΓΕΩΡΓΙΑ
ΚΑΛΑΝΤΖΗ ΒΑΣΙΛΙΚΗ
ΚΟΚΚΑΛΑ ΝΑΤΑΛΙΑ
ΚΩΝΣΤΑΝΤΙΝΙΔΟΥ ΕΛΕΥΘΕΡΙΑ
ΛΑΓΟΥΔΑΚΗ ΒΑΣΙΛΙΚΗ - ΝΕΦΕΛΗ
ΜΠΟΥΣΙΑ - ΑΛΕΞΑΚΗ ΚΑΤΕΡΙΝΑ

ΝΑΤΣΗΣ ΝΙΚΟΣ
ΝΙΤΣΑ ΗΡΙΝΝΑ
ΞΑΝΘΟΠΟΥΛΟΥ ΞΑΝΘΙΠΠΗ
ΣΑΒΒΙΔΗΣ ΕΥΓΥΧΙΟΣ
ΣΦΑΡΝΑ ΧΡΥΣΙΑΝΘΗ
ΧΡΥΣΙΟΛΟΥΡΗ ΦΡΑΝΤΣΙΣΚΑ
ΣΕΛΙΚ ΥΑΣΕΜΙΝ

επιστημονική υπεύθυνη:

ΕΦΕΣΙΟΥ ΕΙΡΗΝΗ, αναπλ. καθηγήτρια ΕΜΠ

περιεχόμενο σχεδίου:

ΚΑΤΟΨΗ ΟΡΟΦΟΥ - ΠΡΟΤΑΣΗ


ΙΟΥΛΙΟΣ 2012

αρ. σχεδίου:

Δ 02

κλίμακα 1:50

0 0,25 0,5 1 2,5 μ.

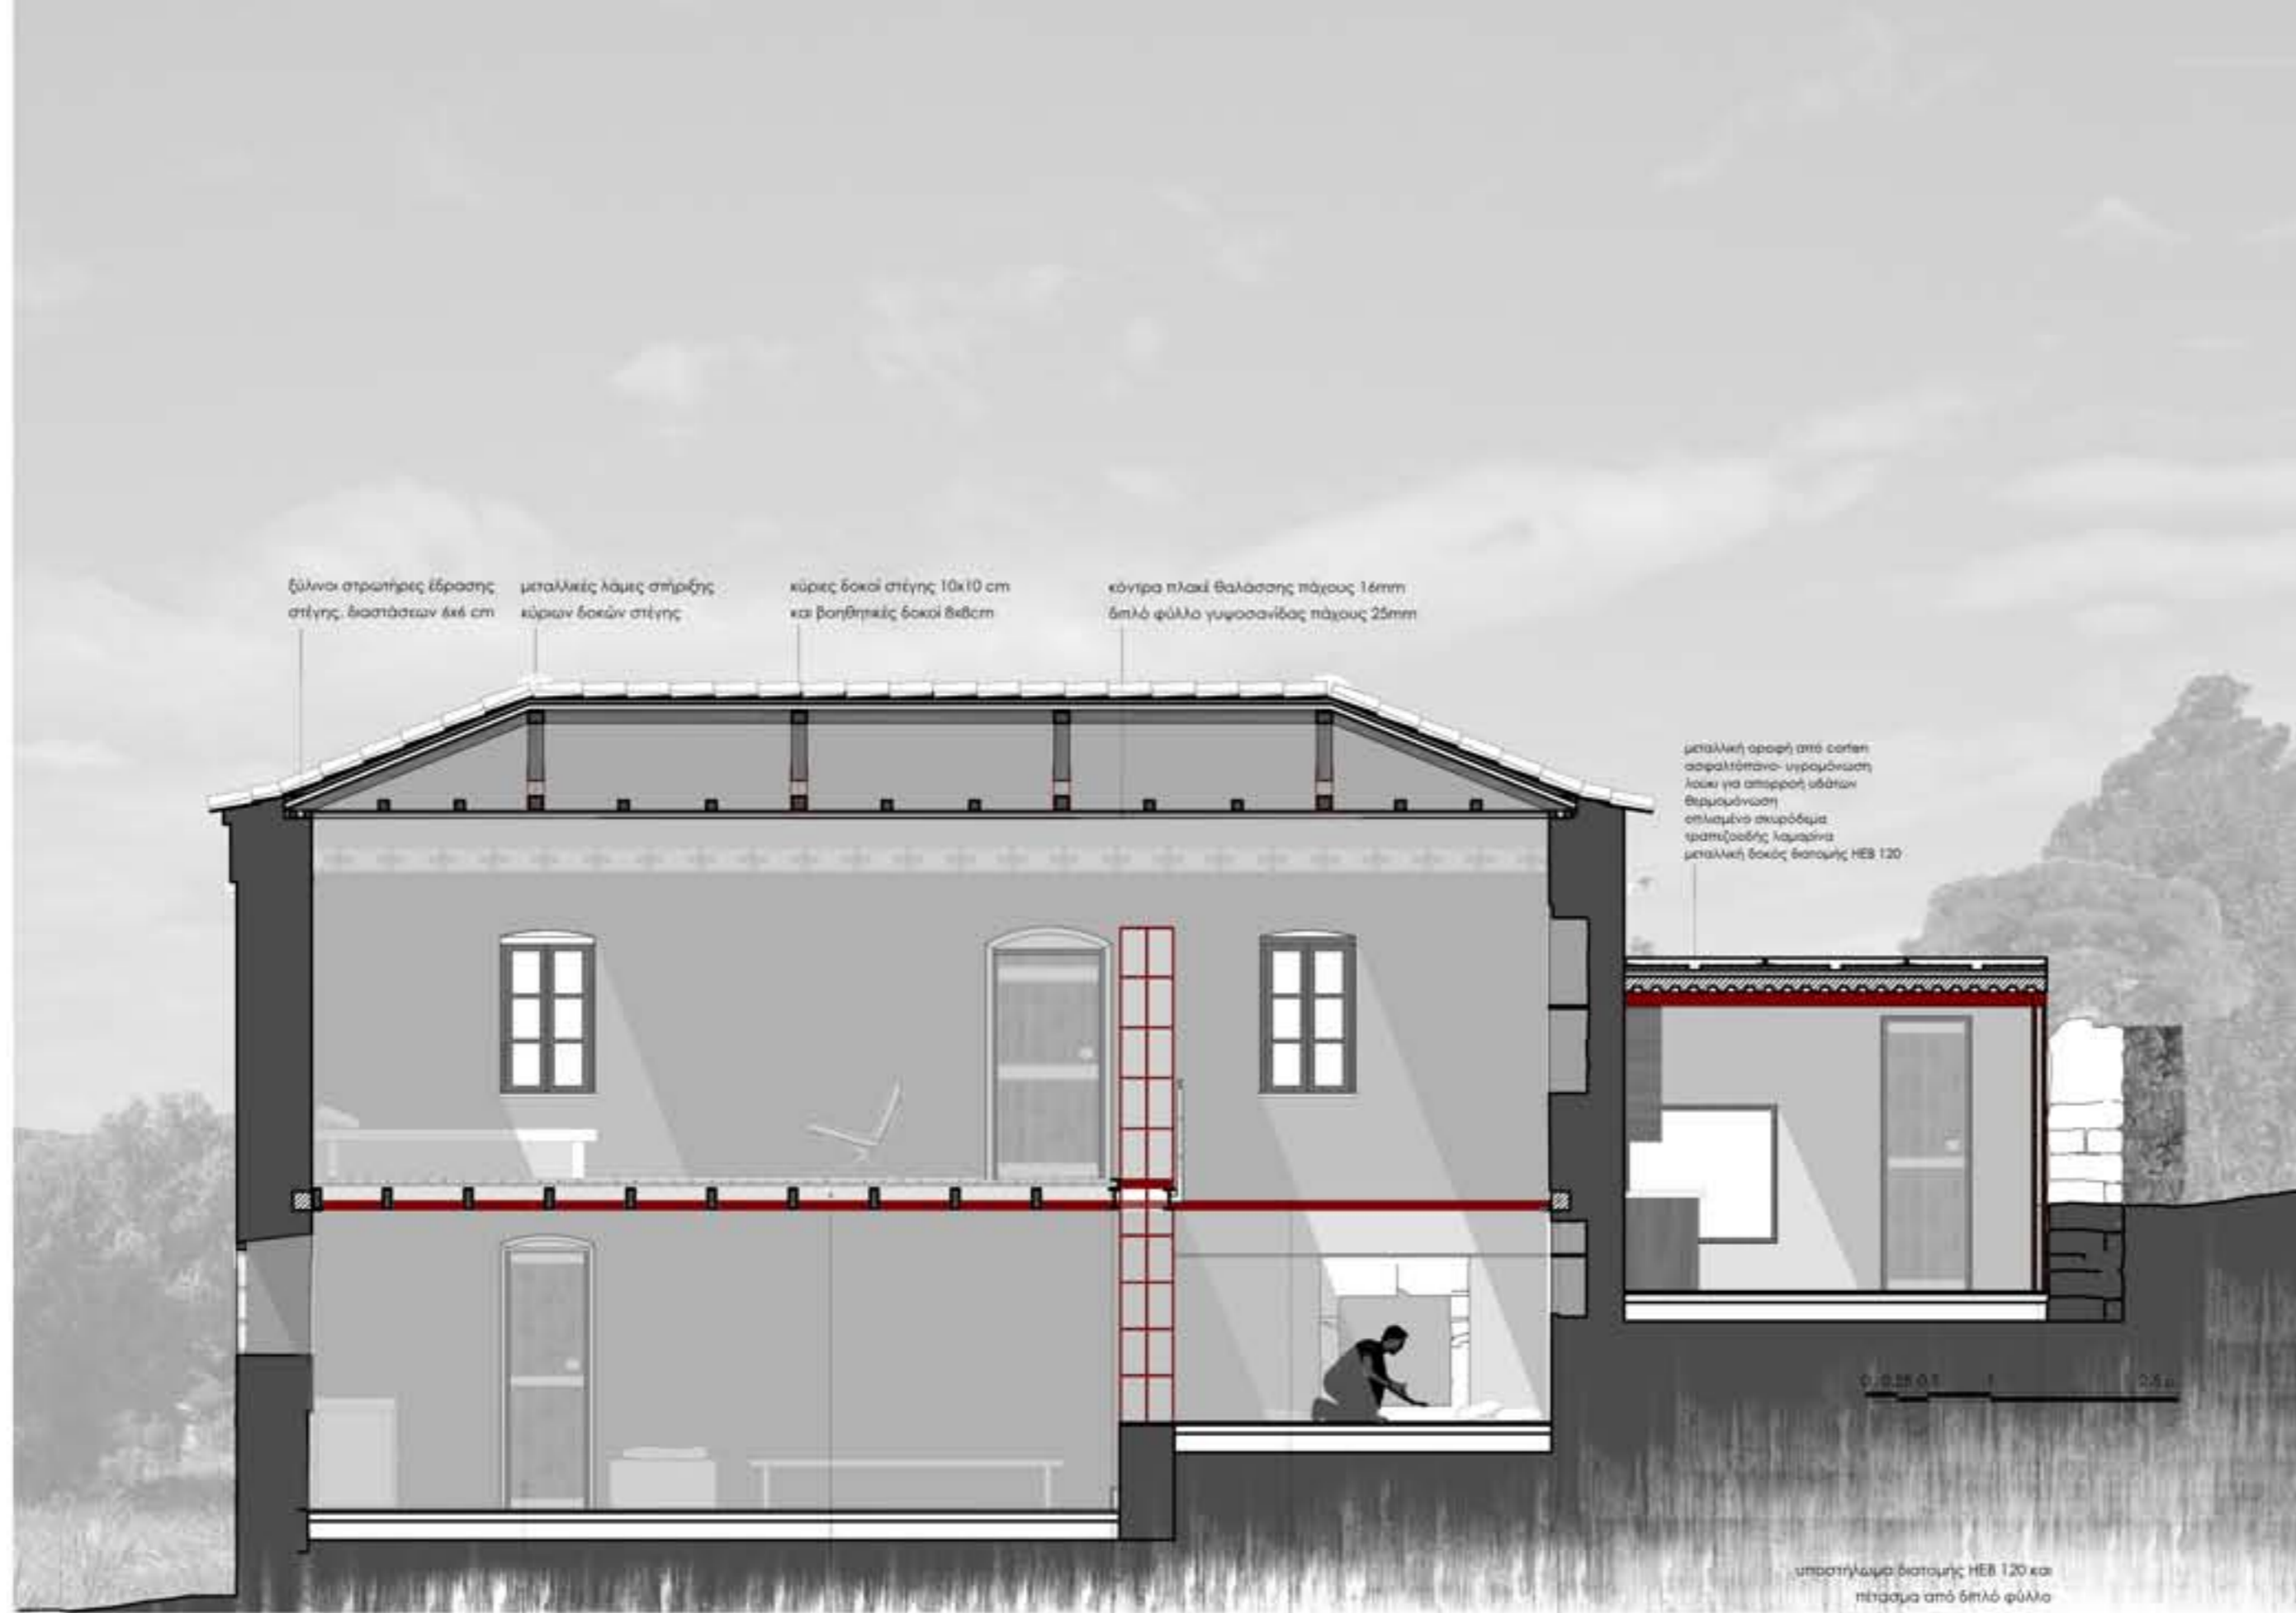

ξύλινα στρωτήρες έβρασης στέγης, διαστάσεων 6x6 cm
 μεταλλικές λάμες στήριξης κύριων δοκών στέγης
 κύριες δοκοί στέγης 10x10 cm και βοηθητικές δοκοί 8x8cm
 κόντρα πλακέ θαλάσσης πάχους 16mm δπλό φύλλο γυψοσανίδας πάχους 25mm

μεταλλική οροφή από colden ασφαλιτόπανο-υγραμόνωση λουκι για απορροή υδάτων θερμομόνωση σπλισμένο ακυρόδομα τραπεζοειδής λαμαρίνα μεταλλική δοκός διατομής HEB 120

υποστήλωμα διατομής HEB 120 και πέτασμα από δπλό φύλλο γυψοσανίδας και πετροβάμβακα

δάνοξη νέας θύρας στη ζώνη του παραθύρου και κατάργηση του υπάρχοντος ανοίγματος εισόδου στο ισόγειο
 διαμόρφωση ξύλινου πατώματος: ξύλινες τάβλες: 2,5x15x4000mm πετροβάμβακας και βοηθητικές δοκοί 5x5cm κόντρα πλακέ θαλάσσης πάχους 16mm κύριες δοκοί: 16x8cm
 μεταλλικές δοκοί διατομής IPE 160 για περίδεση της τοχοποιίας στη θέση του προϋπάρχοντος εσωτερικού πέτρινου τοίχου και για στήριξη της μεταλλικής βιβλιοθήκης
 τοποθέτηση μεταλλικής γωνίας 8x8cm για περίδεση του κηρίου και για στήριξη του ξύλινου πατώματος
 κανίσμα σταθερού άγκυρα στις σπές του προϋπάρχοντος πατώματος για στήριξη της μεταλλικής γωνίας και σκότια για διαμόρφωση σοβάτεπι





ΣΧΟΛΗ ΑΡΧΙΤΕΚΤΟΝΩΝ ΜΗΧΑΝΙΚΩΝ Ε.Μ.Π.
ΤΟΜΕΑΣ IV - ΠΕΡΙΟΧΗ ΟΙΚΟΔΟΜΙΚΗΣ
 Ε.Θ. ΟΙΚΟΔΟΜΙΚΗΣ Β^{ου}
 ΚΑΤΑΣΚΕΥΑΣΤΙΚΗ ΑΝΑΛΥΣΗ ΚΑΙ ΕΠΕΜΒΑΣΗ ΣΕ ΠΑΡΑΔΟΣΙΑΚΟ ΚΤΙΣΜΑ

ΚΑΤΟΙΚΙΑ ΣΤΟΝ ΜΕΣΙΑΓΡΟ ΤΗΣ ΑΙΓΙΝΑΣ

σπουδαστική ομάδα:
 ΑΝΔΡΕΑΣ ΓΟΥΡΟΥ ΤΑΤΙΑΝΑ
 ΒΟΥΓΙΟΥΚΑΛΑΚΗ ΟΛΓΑ
 ΓΕΩΡΓΙΑΔΗ ΓΕΩΡΓΙΑ
 ΚΑΛΑΝΤΖΗ ΒΑΣΙΛΙΚΗ
 ΚΟΚΚΑΛΑ ΝΑΤΑΛΙΑ
 ΚΩΝΣΤΑΝΤΙΝΙΔΟΥ ΕΛΕΥΘΕΡΙΑ
 ΛΑΓΟΥΔΑΚΗ ΒΑΣΙΛΙΚΗ - ΝΕΦΕΛΗ
 ΜΠΟΥΣΙΑ - ΑΛΕΞΑΚΗ ΚΑΤΕΡΙΝΑ
 ΝΑΤΗΣΗΣ ΝΙΚΟΣ
 ΝΤΟΚΑ ΗΡΙΝΝΑ
 ΞΑΝΘΟΠΟΥΛΟΥ ΞΑΝΘΙΠΠΗ
 ΣΑΒΒΙΔΗΣ ΕΥΓΥΧΙΟΣ
 ΣΦΑΡΝΑ ΧΡΥΣΙΑΝΘΗ
 ΧΡΥΣΟΛΟΥΡΗ ΦΡΑΝΤΣΕΣΚΑ
 ΣΕΛΙΚ ΥΑΣΕΜΙΝ

επιστημονική υπεύθυνη:
 ΕΦΕΣΙΟΥ ΕΙΡΗΝΗ, αναπλ. καθηγήτρια ΕΜΠ

περιεχόμενο σχεδίου: ΔΙΑΜΗΚΗΣ ΤΟΜΗ- ΠΡΟΤΑΣΗ ΕΠΕΜΒΑΣΗΣ ΙΟΥΛΙΟΣ 2012	αρ. σχεδίου: Δ 03 κλίμακα 1:50
---	---

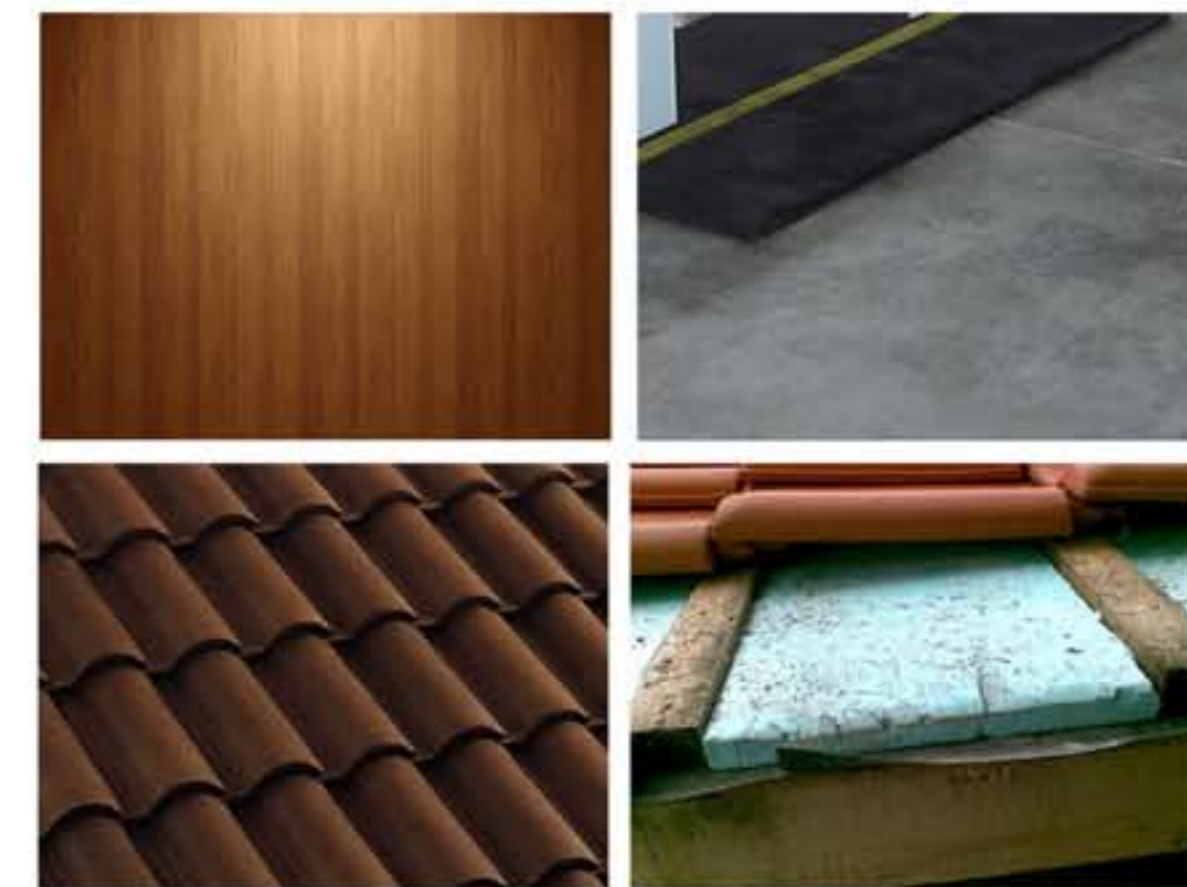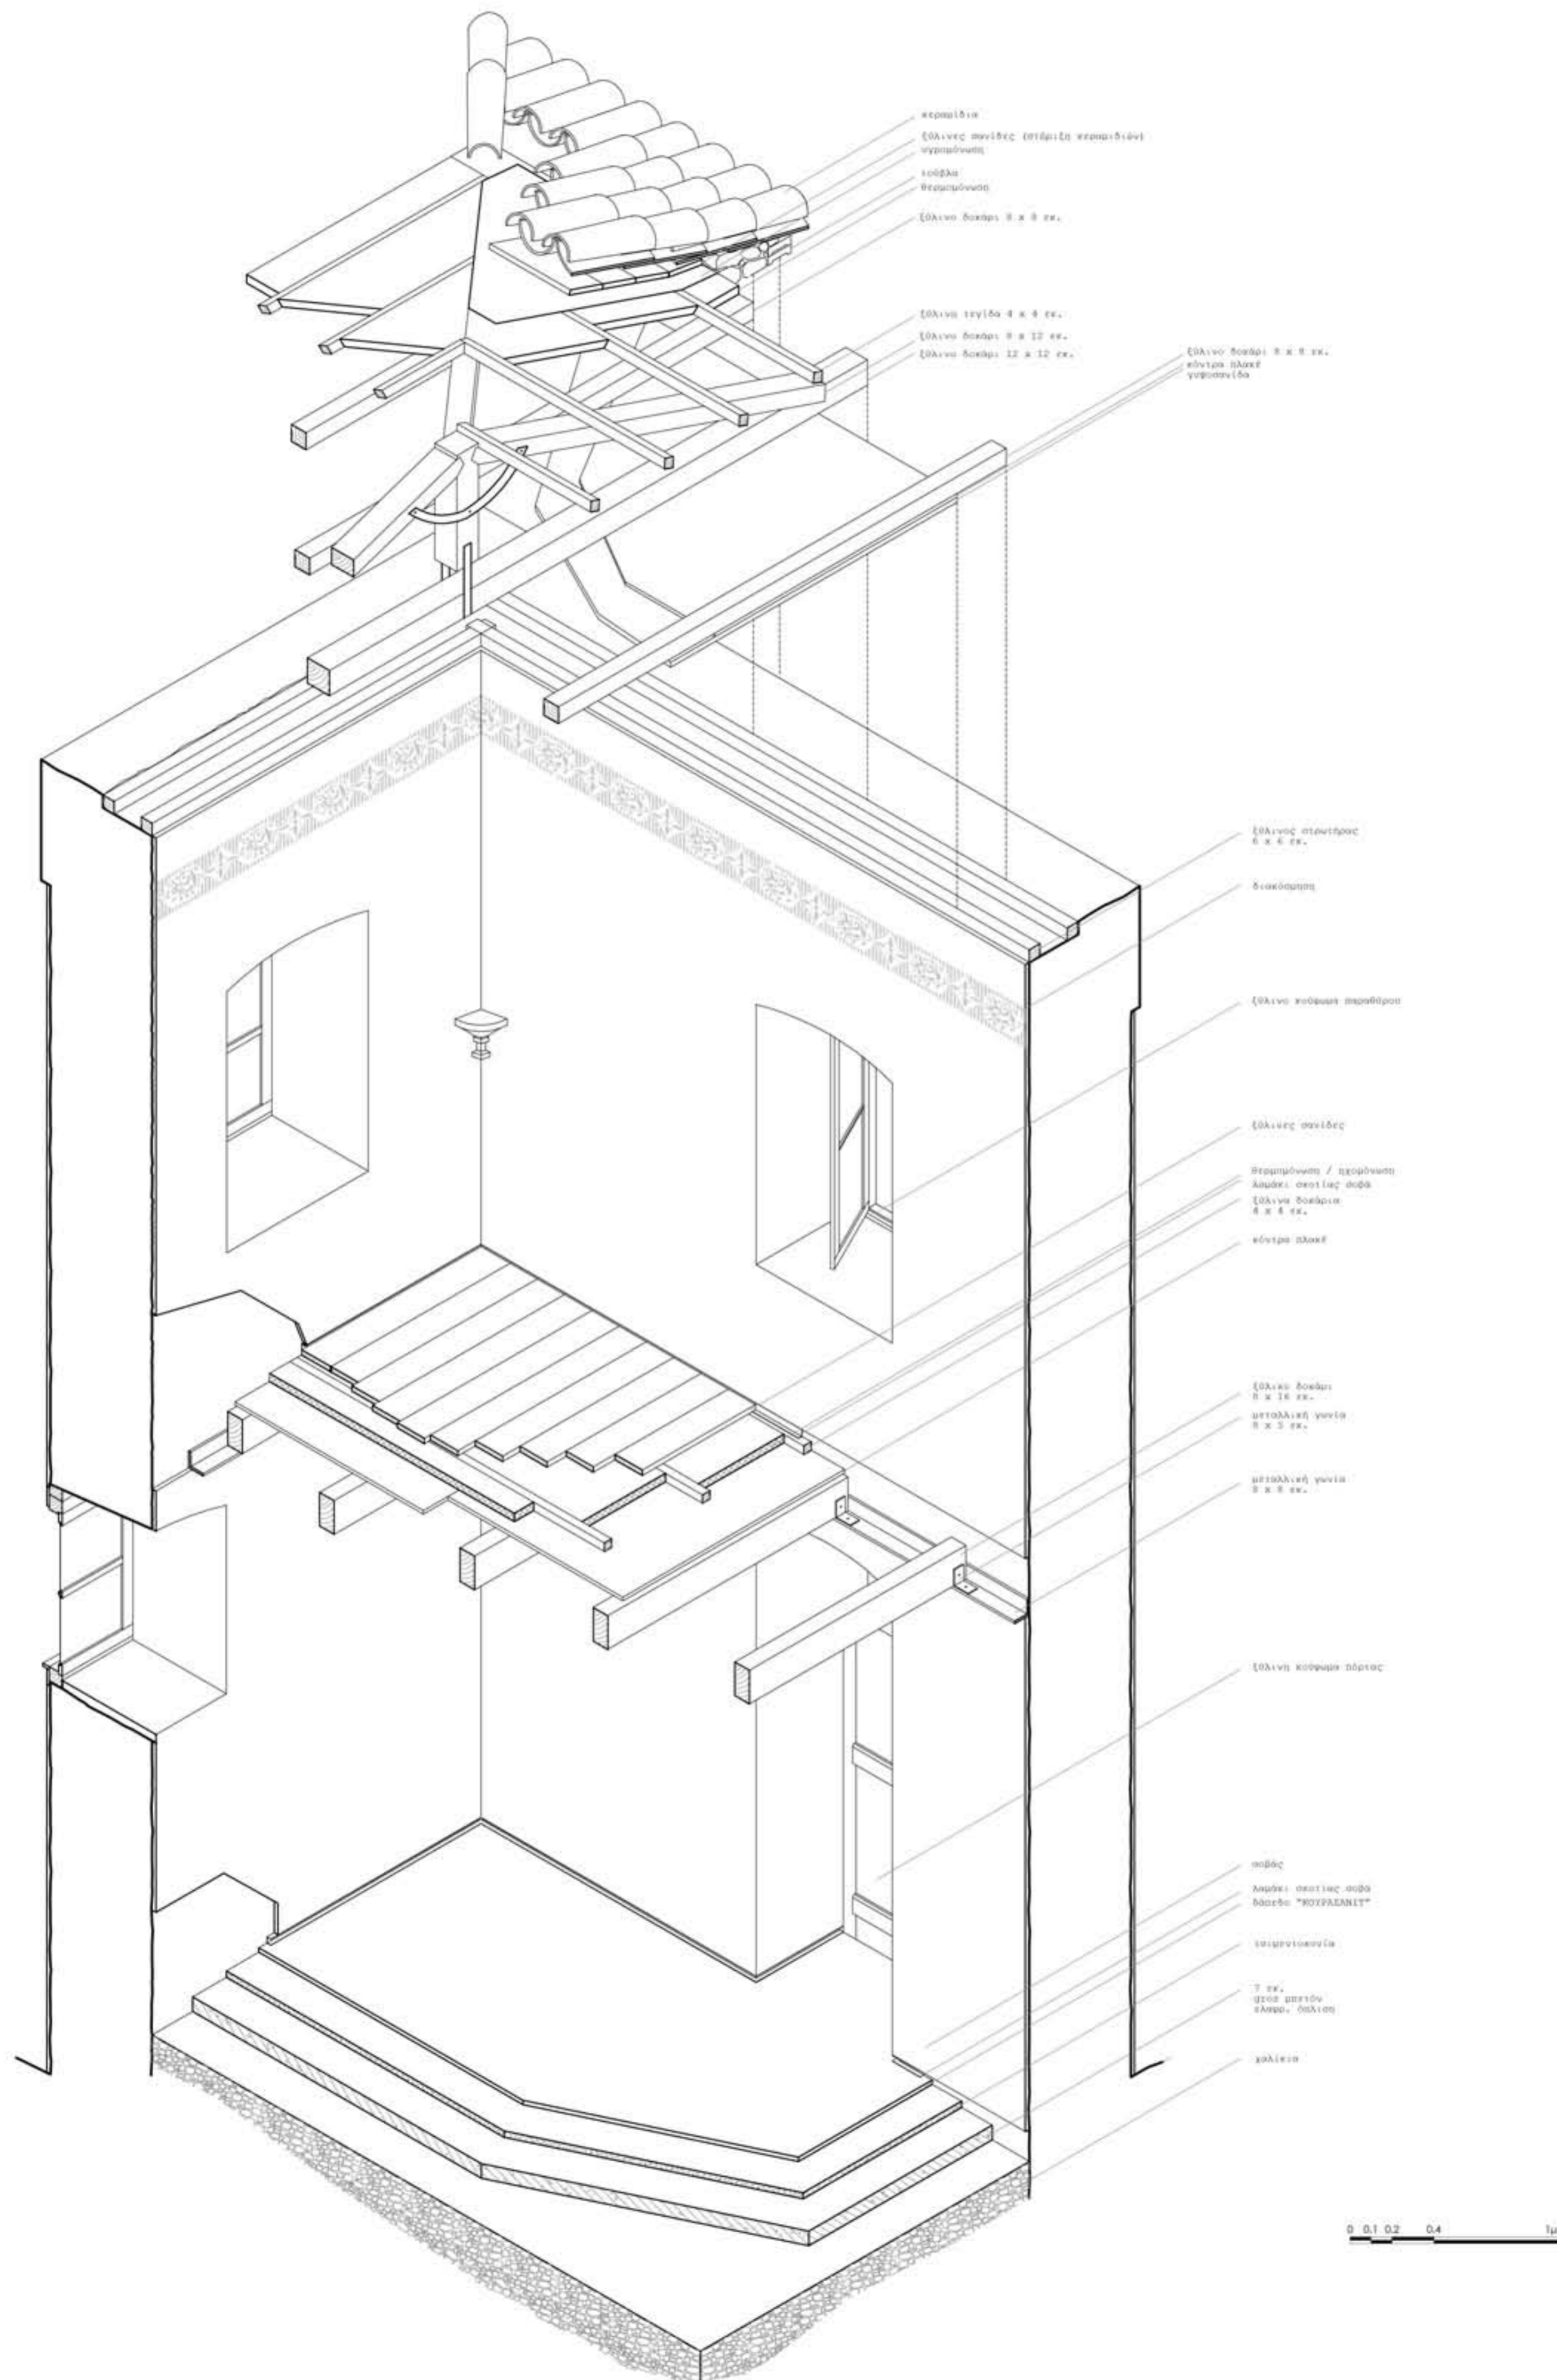

ΣΧΟΛΗ ΑΡΧΙΤΕΚΤΟΝΩΝ ΜΗΧΑΝΙΚΩΝ Ε.Μ.Π.

ΤΟΜΕΑΣ IV - ΠΕΡΙΟΧΗ ΟΙΚΟΔΟΜΙΚΗΣ

Ε.Θ. ΟΙΚΟΔΟΜΙΚΗΣ 8^{ου}
 ΚΑΤΑΣΚΕΥΑΣΤΙΚΗ ΑΝΑΛΥΣΗ ΚΑΙ ΕΠΕΜΒΑΣΗ ΣΕ ΠΑΡΑΔΟΣΙΑΚΟ ΚΤΙΣΜΑ

ΚΑΤΟΙΚΙΑ ΣΤΟΝ ΜΕΣΑΓΡΟ ΤΗΣ ΑΙΓΙΝΑΣ

σπουδαστική ομάδα:

ΑΝΑΣΤΑΣΙΟΥ ΤΑΤΙΑΝΑ
 ΒΟΥΓΙΟΥΚΑΛΑΚΗ ΟΛΓΑ
 ΓΕΩΡΓΙΑΔΗ ΓΕΩΡΓΙΑ
 ΚΑΛΑΝΤΖΗ ΒΑΣΙΛΙΚΗ
 ΚΟΚΚΑΛΑ ΝΑΤΑΛΙΑ
 ΚΩΝΣΤΑΝΤΙΝΙΔΟΥ ΕΛΕΥΘΕΡΙΑ
 ΛΑΓΟΥΔΑΚΗ ΒΑΣΙΛΙΚΗ - ΝΕΦΕΛΗ
 ΜΠΟΥΣΙΑ - ΑΛΕΞΑΚΗ ΚΑΤΕΡΙΝΑ

ΝΑΤΣΗΣ ΝΙΚΟΣ
 ΝΤΟΚΑ ΗΡΩΙΝΑ
 ΞΑΝΘΟΠΟΥΛΟΥ ΞΑΝΘΙΠΠΗ
 ΣΑΒΒΙΔΗΣ ΕΥΓΥΧΙΟΣ
 ΣΦΑΡΝΑ ΧΡΥΣΙΑΝΘΗ
 ΧΡΥΣΟΛΟΥΡΗ ΦΡΑΝΤΙΣΣΚΑ
 ΣΕΛΙΚ ΥΑΣΕΜΙΝ

επιστημονική υπεύθυνη:

ΕΦΕΣΙΟΥ ΕΙΡΗΝΗ, αναπλ. καθηγήτρια ΕΜΠ

περιεχόμενο σχεδίου:

ΚΑΤΑΣΚΕΥΑΣΤΙΚΗ ΑΞΟΝΟΜΕΤΡΙΚΗ ΤΟΜΗ

ΙΟΥΛΙΟΣ 2012

αρ. σχεδίου:

Δ 04

κλίμακα 1:20