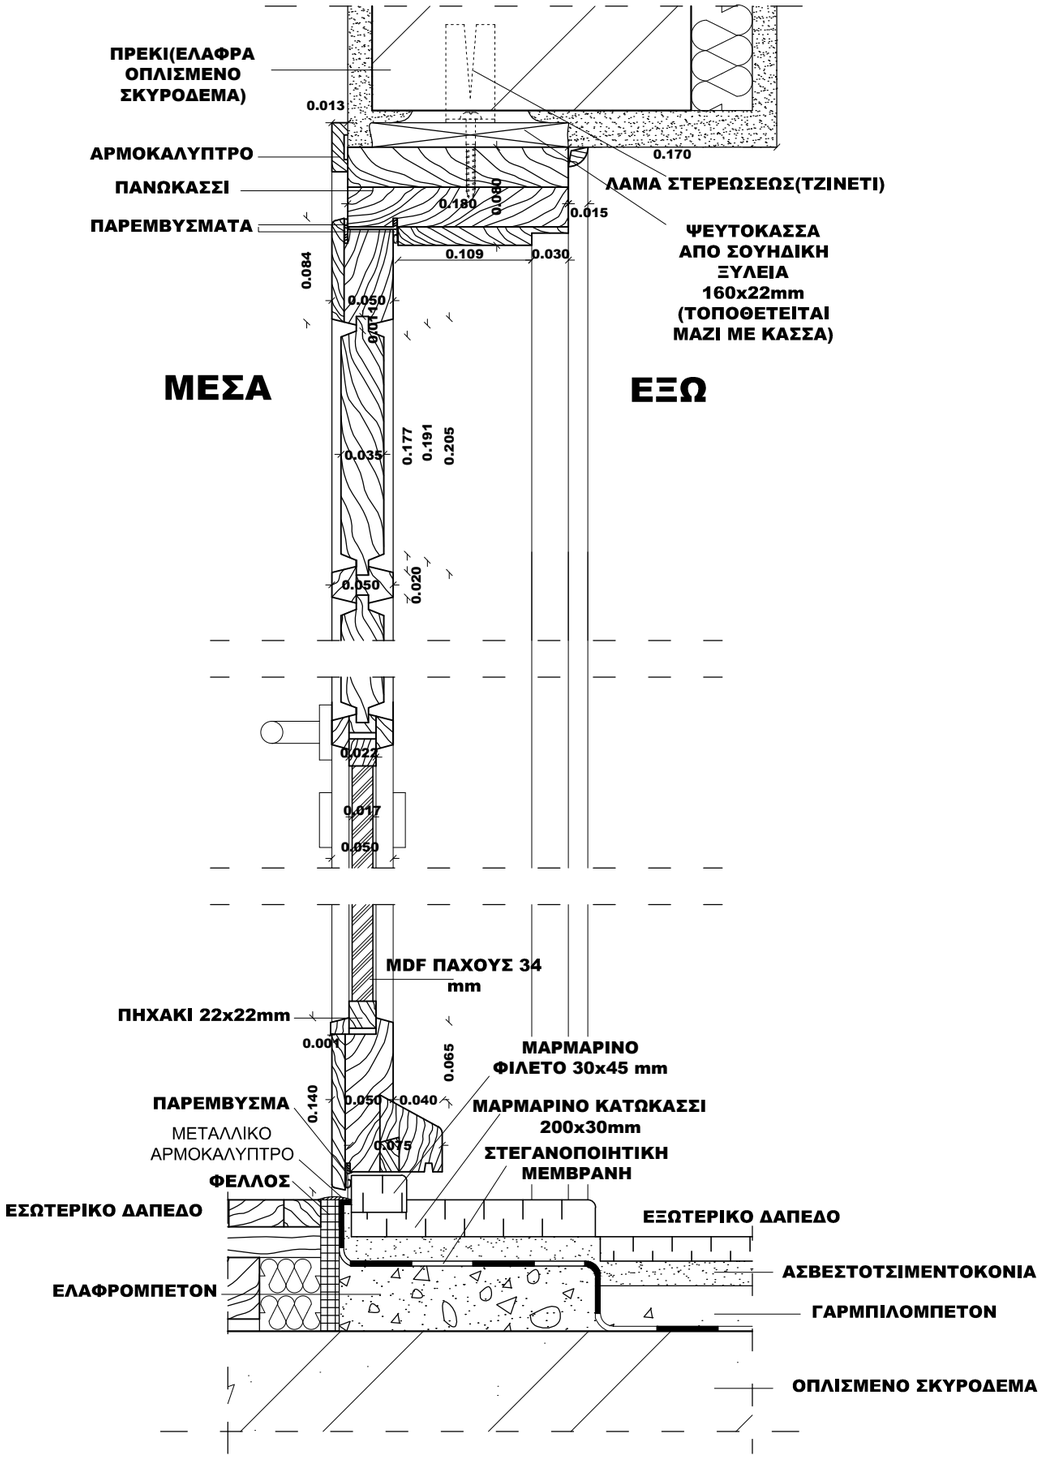

ΛΕΠΤΟΜΕΡΕΙΕΣ ΤΟΜΗΣ

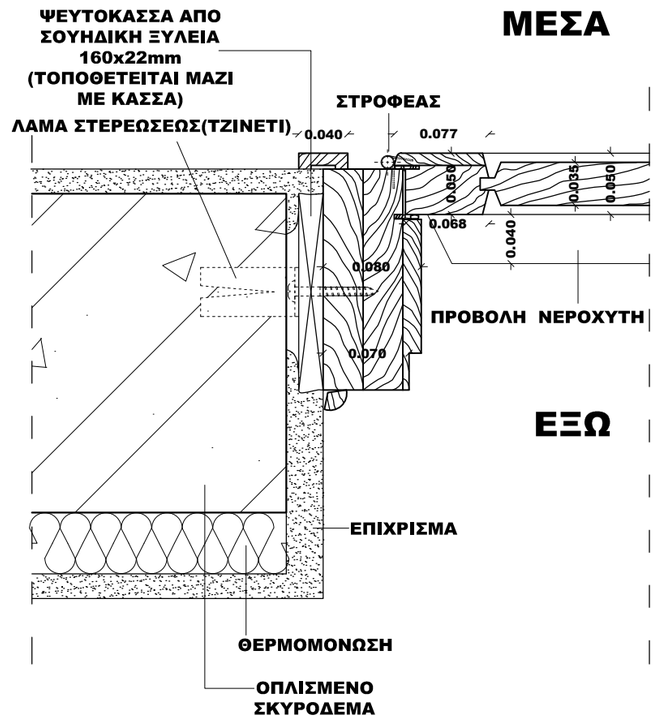

ΛΕΠΤΟΜΕΡΕΙΕΣ ΚΑΤΟΨΗΣ

ΥΠΟΜΝΗΜΑ ΣΥΜΒΟΛΙΣΜΩΝ

- ΟΠΛΙΣΜΕΝΟ ΣΚΥΡΟΔΕΜΑ
- ΕΛΑΦΡΑ ΟΠΛΙΣΜΕΝΟ ΣΚΥΡΟΔΕΜΑ
- ΘΕΡΜΟΜΟΝΩΣΗ/ΗΧΟΜΟΝΩΣΗ
- ΕΛΑΦΡΟΜΠΕΤΟΝ
- ΕΠΙΧΡΙΣΜΑ

ΕΘΝΙΚΟ ΜΕΤΣΟΒΙΟ ΠΟΛΥΤΕΧΝΕΙΟ

ΤΟΜΕΑΣ ΣΥΝΘΕΣΕΩΝ

ΤΕΧΝΟΛΟΓΙΚΗΣ ΑΙΧΜΗΣ

ΠΕΡΙΟΧΗ ΟΙΚΟΔΟΜΙΚΗΣ

ΜΑΘΗΜΑ

ΟΙΚΟΔΟΜΙΚΗ 2

ΘΕΜΑ ΚΑΤΑΣΚΕΥΑΣΤΙΚΑ ΣΧΕΔΙΑ ΜΙΚΡΗΣ ΚΑΤΟΙΚΙΑΣ

ΣΤΑΔΙΟ ΜΕΛΕΤΗΣ ΜΕΛΕΤΗ ΚΑΤΑΣΚΕΥΑΣΤΙΚΩΝ ΛΕΠΤΟΜΕΡΕΙΩΝ

ΘΕΜΑ ΣΧΕΔΙΟΥ ΛΕΠΤΟΜΕΡΕΙΕΣ ΚΟΥΦΩΜΑΤΟΣ ΕΞΩΠΟΡΤΑΣ

ΑΡΙΘΜΟΣ ΣΧΕΔΙΟΥ

02 B

ΚΛΙΜΑΚΑ 1:5

ΗΜΕΡΟΜΗΝΙΑ: ΑΥΓΟΥΣΤΟΣ 2012

ΦΟΙΤΗΤΡΙΑ
ΚΑΛΥΒΙΩΤΗ ΙΩΑΝΝΑ
ΔΙΔΑΣΚΩΝ
ΚΑΡΑΔΗΜΑΣ Κ.