

**ΕΘΝΙΚΟ
ΜΕΤΣΟΒΙΟ
ΠΟΛΥΤΕΧΝΕΙΟ**

**ΤΟΜΕΑΣ ΣΥΝΘΕΣΕΩΝ
ΤΕΧΝΟΛΟΓΙΚΗΣ ΑΙΧΜΗΣ
ΠΕΡΙΟΧΗ ΟΙΚΟΔΟΜΙΚΗΣ**

**ΜΑΘΗΜΑ
ΟΙΚΟΔΟΜΙΚΗ 2**

**ΘΕΜΑ
ΚΑΤΑΣΚΕΥΑΣΤΙΚΑ
ΣΧΕΔΙΑ
ΜΙΚΡΗΣ ΚΑΤΟΙΚΙΑΣ**

**ΣΤΑΔΙΟ ΜΕΛΕΤΗΣ
ΜΕΛΕΤΗ
ΚΑΤΑΣΚΕΥΑΣΤΙΚΩΝ
ΛΕΠΤΟΜΕΡΕΙΩΝ**

**ΘΕΜΑ ΣΧΕΔΙΟΥ
ΤΟΜΗ ΕΝΔΙΑΜΕΣΟΥ
ΠΑΤΩΜΑΤΟΣ**


ΑΡΙΘΜΟΣ ΣΧΕΔΙΟΥ

01 Γ

ΚΛΙΜΑΚΑ 1:10

**ΗΜΕΡΟΜΗΝΙΑ:
ΑΥΓΟΥΣΤΟΣ 2012**

**ΦΟΙΤΗΤΡΙΑ
ΚΑΛΥΒΙΩΤΗ ΙΩΑΝΝΑ
ΔΙΔΑΣΚΩΝ
ΚΑΡΑΔΗΜΑΣ Κ.**

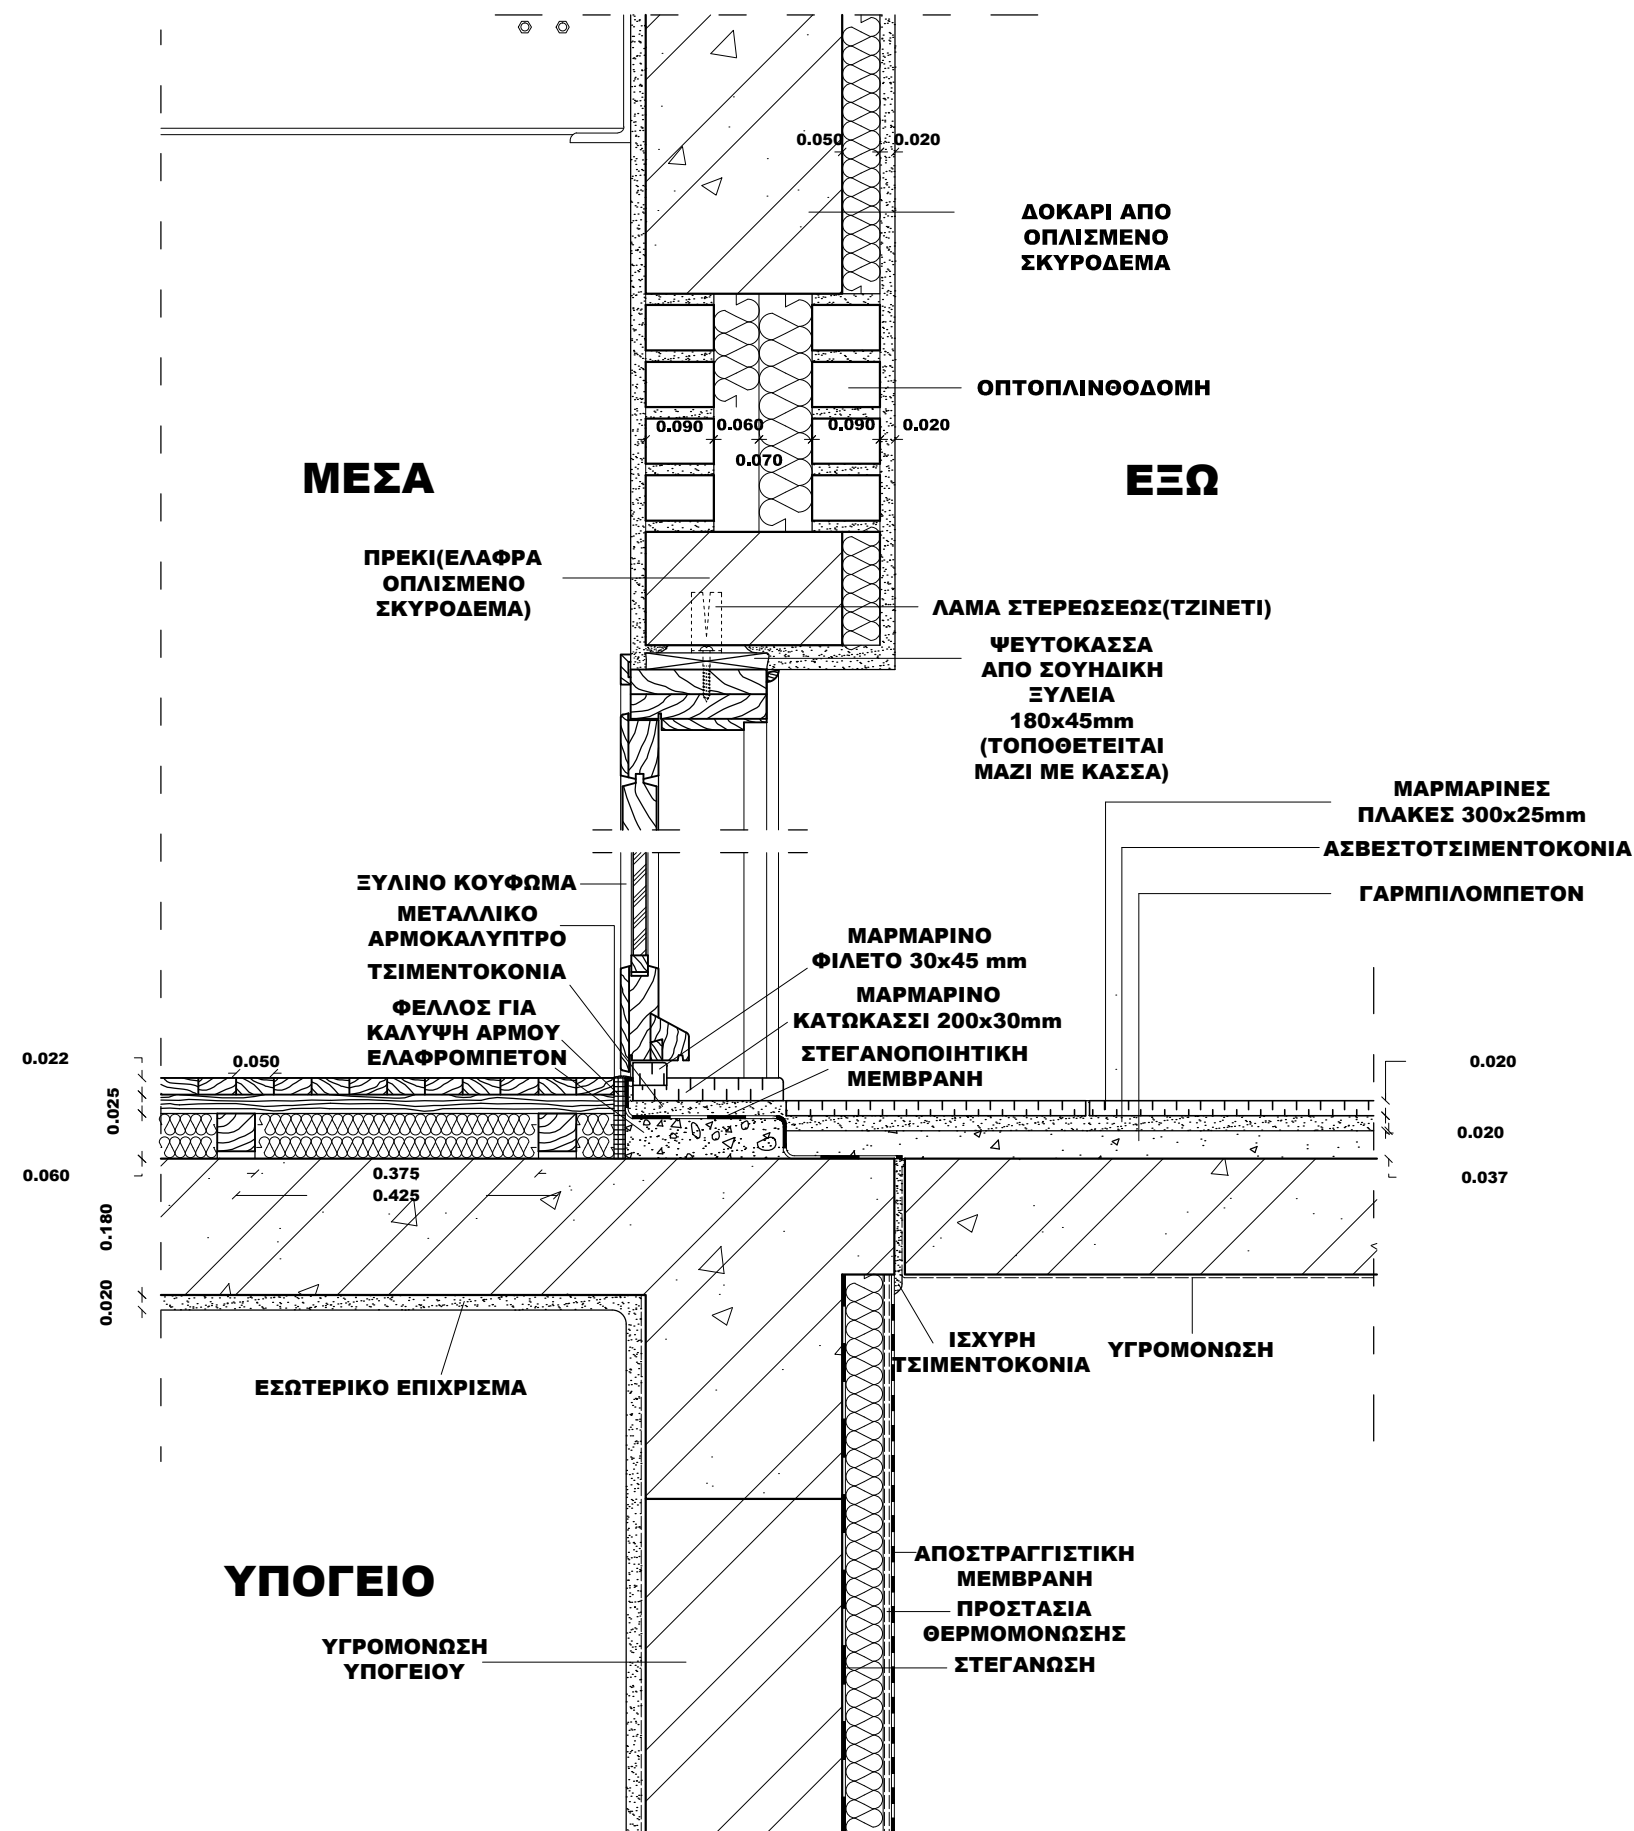

ΥΠΟΜΝΗΜΑ ΣΥΜΒΟΛΙΣΜΩΝ

	ΟΠΛΙΣΜΕΝΟ ΣΚΥΡΟΔΕΜΑ
	ΘΕΡΜΟΜΟΝΩΣΗ/ΗΧΟΜΟΝΩΣΗ
	ΕΛΑΦΡΑ ΟΠΛΙΣΜΕΝΟ ΣΚΥΡΟΔΕΜΑ
	ΕΛΑΦΡΟΜΠΕΤΟΝ
	ΓΑΡΜΠΙΛΟΜΠΕΤΟΝ
	ΕΠΙΧΡΙΣΜΑ