

ΚΕΡΑΜΕΙΚΟ ΣΟΒΑΤΕΠΙ 20/70mm

ΚΕΡΑΜΕΙΚΑ ΠΛΑΚΙΔΙΑ 20mm

ΑΣΒΕΣΤΟΤΣΙΜΕΝΤΟΚΟΝΙΑ 30mm

ΓΑΡΜΠΛΟΔΕΜΑ 30mm

ΘΕΡΜΟΜΟΝΩΣΗ(ΕΞΗΛΑΣΜΕΝΗ ΠΟΛΥΣΤΕΡΟΛΗ) 50mm

ΥΓΡΟΜΟΝΩΣΗ(ΑΣΦΑΛΤΟΠΑΝΟ)

ΤΣΙΜΕΝΤΟΚΟΝΙΑ ΕΞΟΜΑΛΥΝΣΗΣ 30mm


ΠΛΑΚΑ ΜΠΕΤΟΝ ΔΑΠΕΔΟΥ ΥΠΟΓΕΙΟΥ 200mm

ΒΑΡΥ ΟΙΚΟΔΟΜΙΚΟ ΝΑΥΛΟΝ

ΑΜΜΟΣ 50mm

ΣΚΥΡΑ(ΔΙΑΒΑΘΜΙΣΗ ΚΟΚΚΩΝ-3Α)

ΜΠΕΤΟΝ ΚΑΘΑΡΙΟΤΗΤΟΣ 100mm

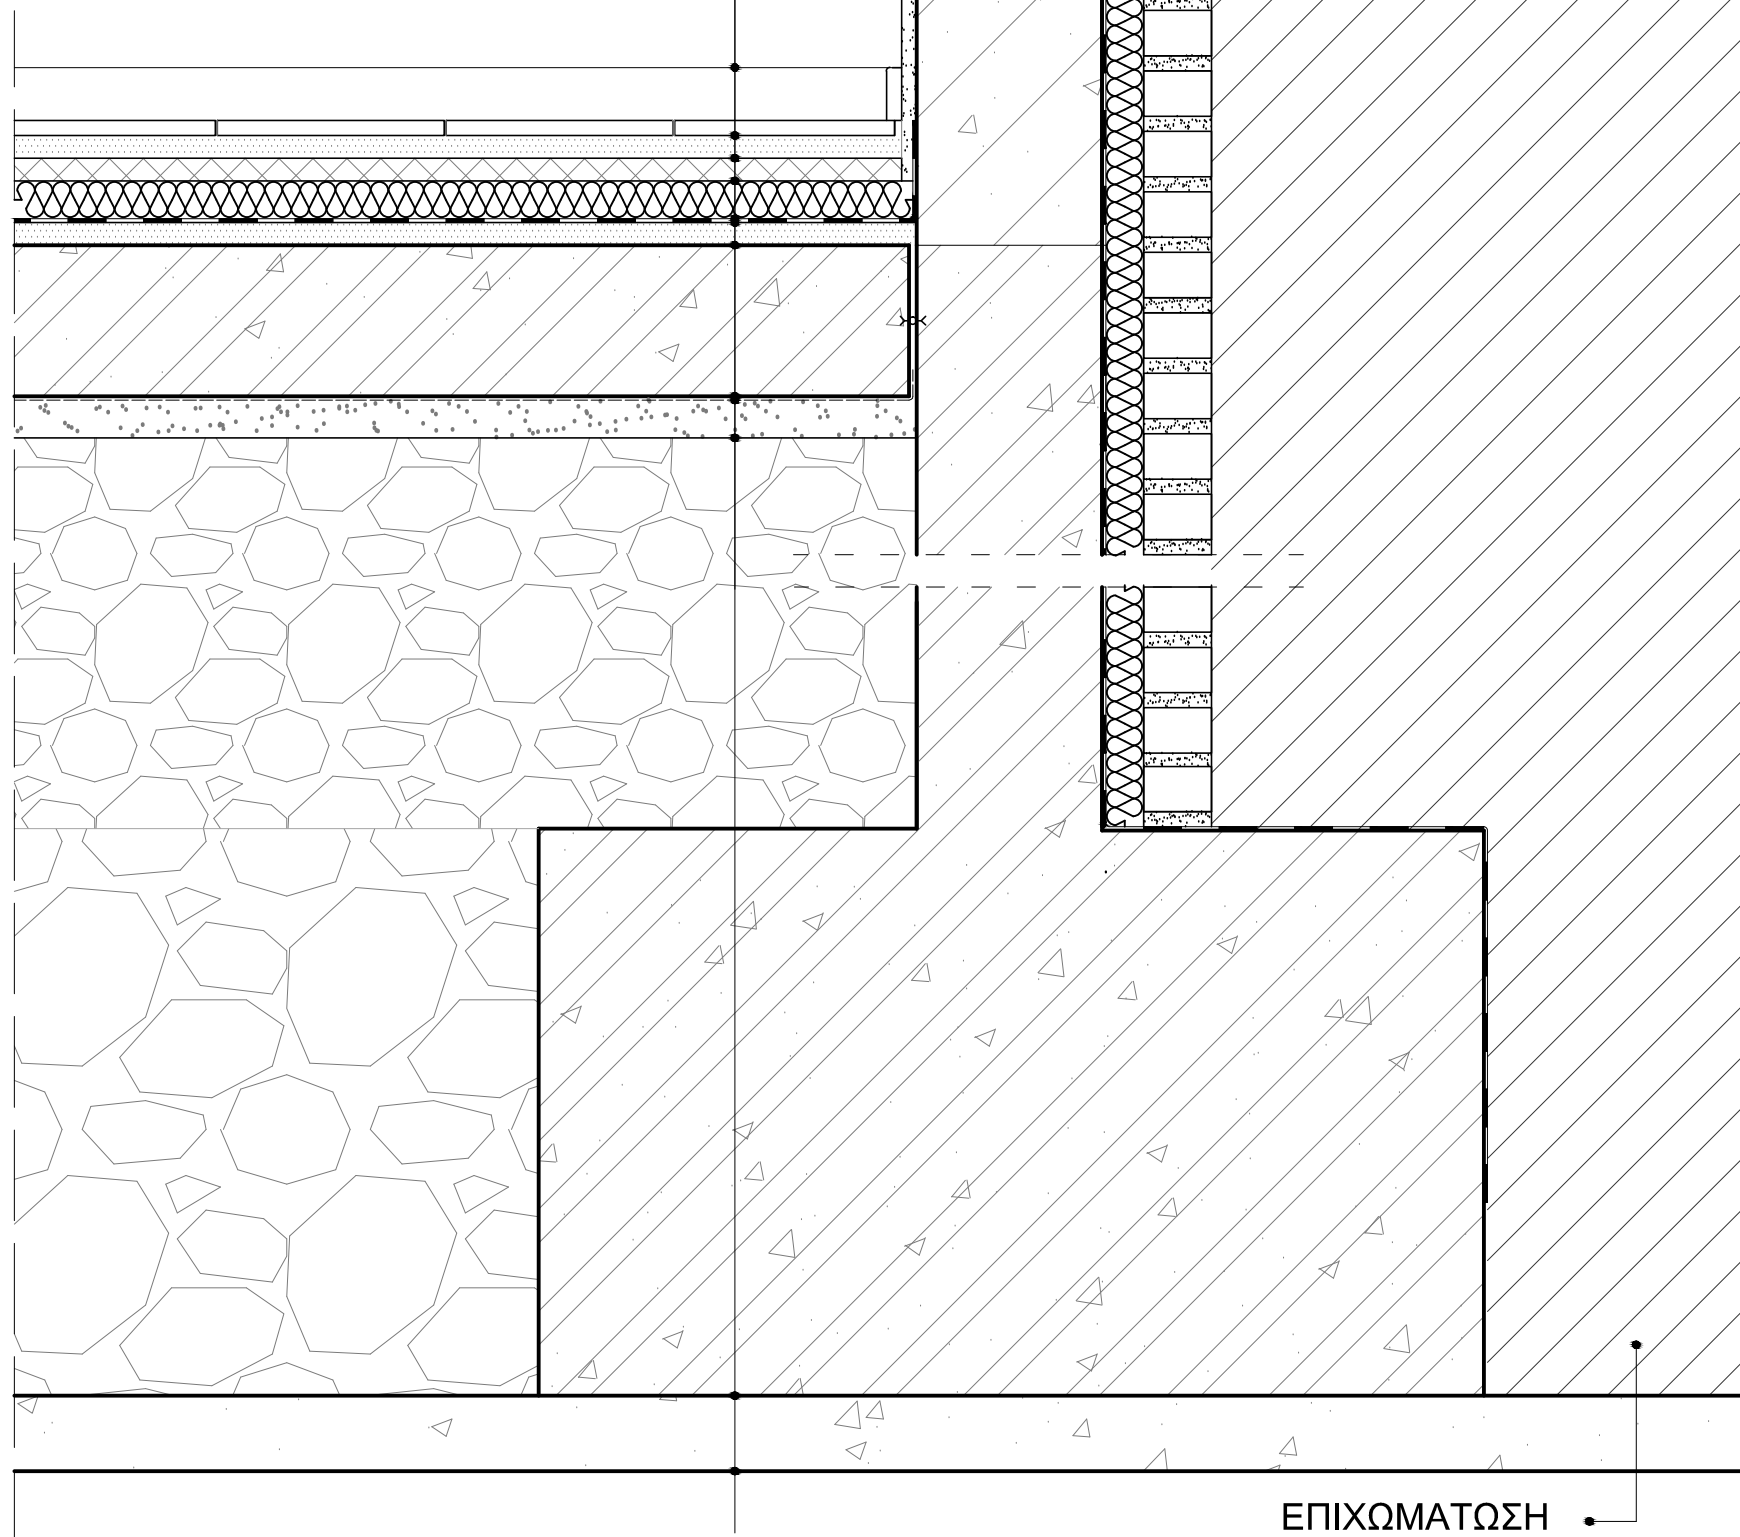

ΕΠΙΧΩΜΑΤΩΣΗ

ΕΘΝΙΚΟ ΜΕΤΣΟΒΙΟ ΠΟΛΥΤΕΧΝΕΙΟ	ΤΟΜΕΑΣ ΣΥΝΘΕΣΕΩΝ ΤΕΧΝΟΛΟΓΙΚΗΣ ΑΙΧΜΗΣ	ΜΑΘΗΜΑ ΟΙΚΟΔΟΜΙΚΗ 2 ΜΙΚΡΗ ΚΑΤΑΣΚΕΥΑΣΤΙΚΗ ΚΛΙΜΑΚΑ ΑΝΑΛΥΣΗ ΤΩΝ ΟΙΚΟΔΟΜΙΚΩΝ ΣΤΟΙΧΕΙΩΝ, ΕΓΚΑΤΑΣΤΑΣΕΙΣ ΚΤΙΡΙΩΝ	ΘΕΜΑ ΜΕΛΕΤΗ ΚΑΤΑΣΚΕΥΑΣΤΙΚΩΝ ΣΧΕΔΙΩΝ ΜΙΚΡΗΣ ΚΛΙΜΑΚΑΣ	ΣΤΑΔΙΟ ΜΕΛΕΤΗΣ Ανάλυση των οικοδομικών στοιχείων	ΘΕΜΑ ΣΧΕΔΙΟΥ Συντεταγμένη τομή του εξωτερικού τοίχου της διώροφης κατοικίας	ΑΡΙΘΜΟΣ ΣΧΕΔΙΟΥ A 03	ΚΛΙΜΑΚΑ 1:10	ΗΜΕΡΟΜΗΝΙΑ 6-7-12	ΣΠΟΥΔΑΣΤΡΙΑ ΚΕΛΕΚΗ ΜΑΡΙΑ Α.Μ. 04110016	ΔΙΔΑΣΚΩΝ Κ. ΚΑΡΑΔΗΜΑΣ
-----------------------------------	---	---	---	--	--	--------------------------------	-----------------	----------------------	--	--------------------------