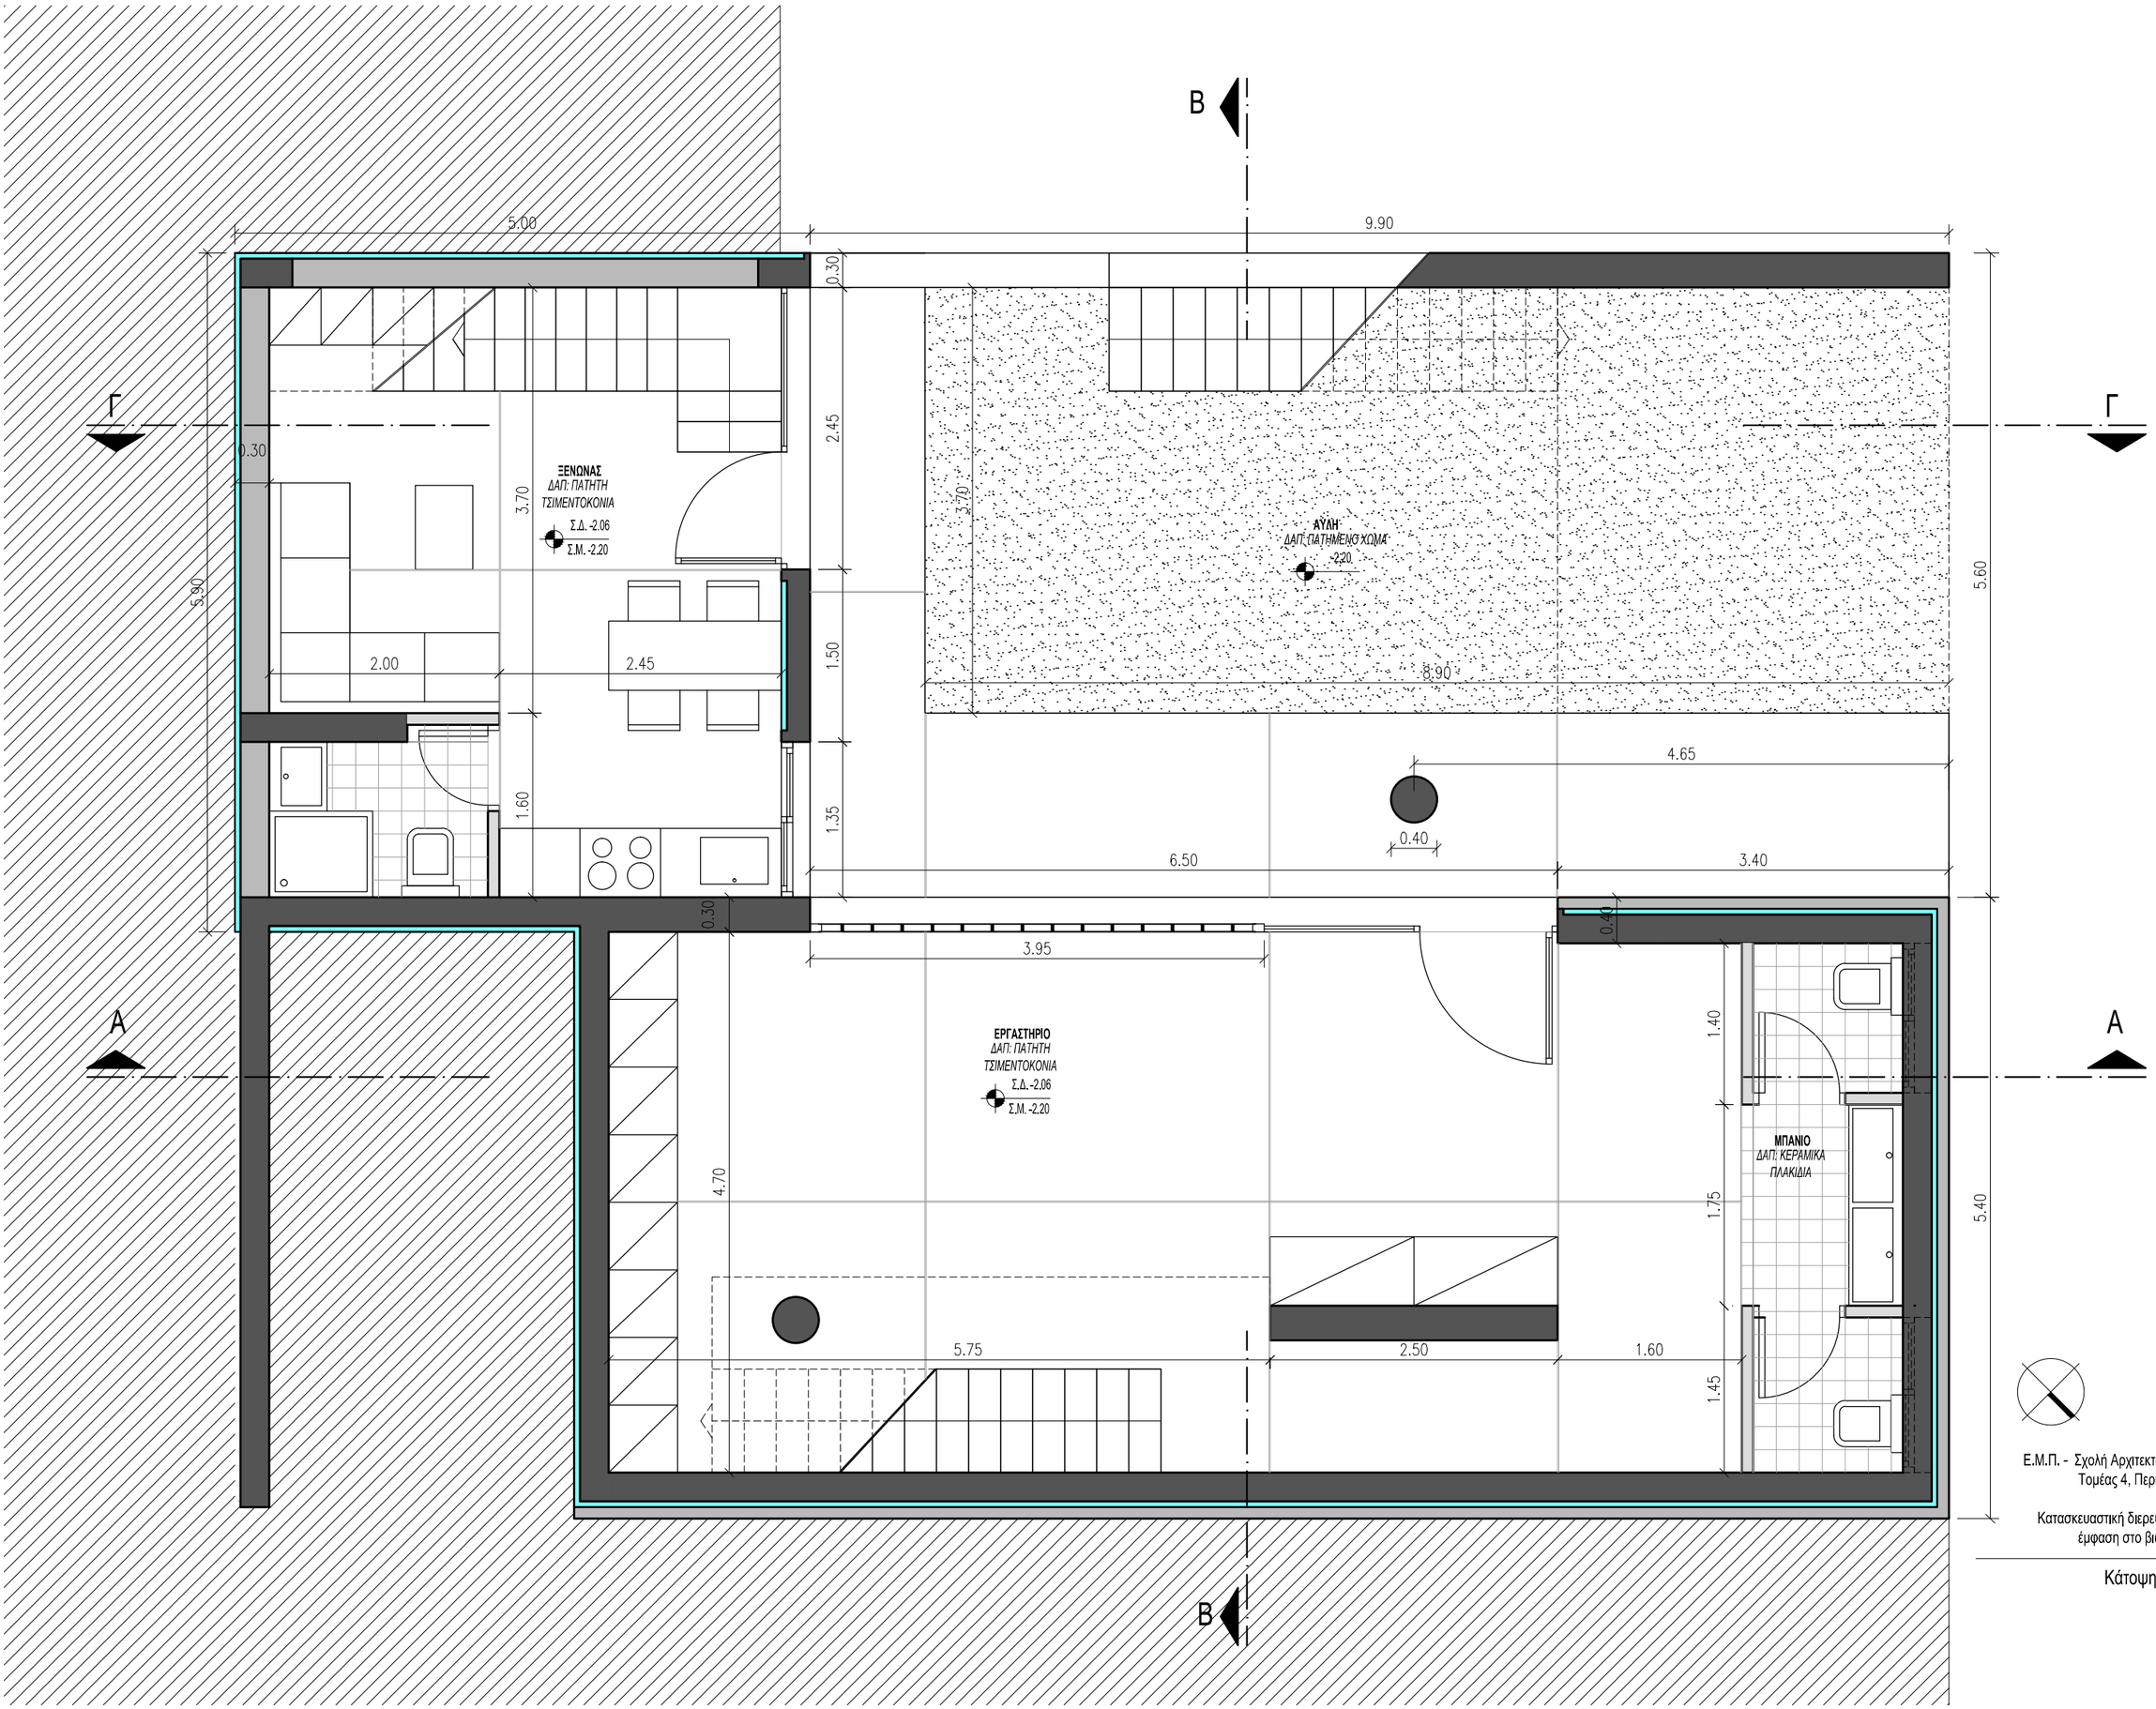


Ε.Μ.Π. - Σχολή Αρχιτεκτόνων Μηχανικών
Τομέας 4, Περιοχή Οικοδομικής
Οικοδομική 3
Κατασκευαστική διερεύνηση κτηρίου με
έμφαση στο βιώσιμο σχεδιασμό

# A1

Κάτοψη Α΄σταθμης

Κλίμακα 1:50