


ΥΠΟΜΝΗΜΑ


ΥΛΙΚΑ



ΟΠΛΙΣΜΕΝΟ ΣΚΥΡΟΔΕΜΑ

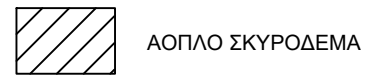

ΑΟΠΛΟ ΣΚΥΡΟΔΕΜΑ

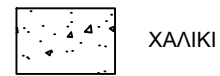

ΧΑΛΙΚΙ




ΤΟΥΒΛΟ




ΧΩΜΑ



ΜΟΝΩΣΗ

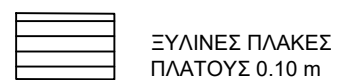

ΞΥΛΙΝΕΣ ΠΛΑΚΕΣ
ΠΛΑΤΟΥΣ 0.10 m

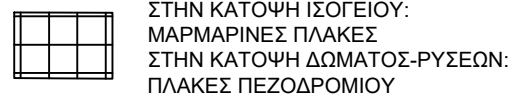


ΣΤΗΝ ΚΑΤΟΨΗ ΙΣΟΓΕΙΟΥ:
ΜΑΡΜΑΡΙΝΕΣ ΠΛΑΚΕΣ
ΣΤΗΝ ΚΑΤΟΨΗ ΔΩΜΑΤΟΣ-ΡΥΣΕΩΝ:
ΠΛΑΚΕΣ ΠΕΖΟΔΡΟΜΙΟΥ




ΠΛΑΚΑΚΙΑ

ΣΥΜΒΟΛΙΣΜΟΙ

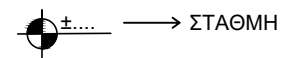


→ ΣΤΑΘΜΗ

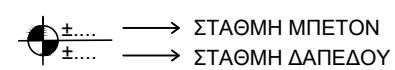


→ ΣΤΑΘΜΗ ΜΠΕΤΟΝ
→ ΣΤΑΘΜΗ ΔΑΠΕΔΟΥ

ΣΤΗΝ ΚΑΤΟΨΗ ΔΩΜΑΤΟΣ-ΡΥΣΕΩΝ:

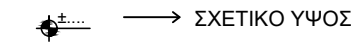

→ ΣΧΕΤΙΚΟ ΥΨΟΣ

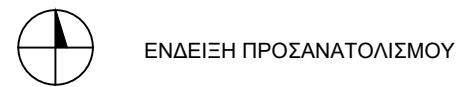

ΕΝΔΕΙΞΗ ΠΡΟΣΑΝΑΤΟΛΙΣΜΟΥ




ΒΕΛΟΣ ΑΝΟΔΟΥ ΣΚΑΛΑΣ




ΤΟΜΗ

ΠΙΝΑΚΕΣ


ΟΝΟΜΑΣΙΑ ΣΧΕΔΙΩΝ ΣΤΗΝ ΚΑΤΩ ΔΕΞΙΑ ΓΩΝΙΑ:

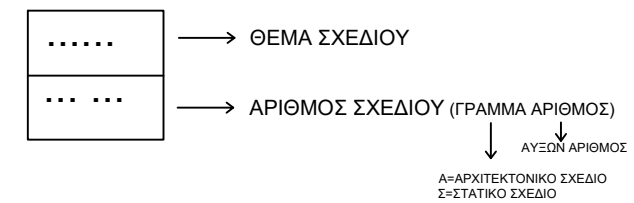


ΟΝΟΜΑΣΙΑ ΑΝΟΙΓΜΑΤΩΝ:

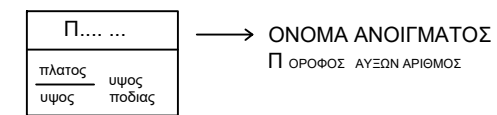


ΣΚΑΛΕΣ:

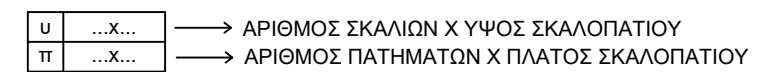


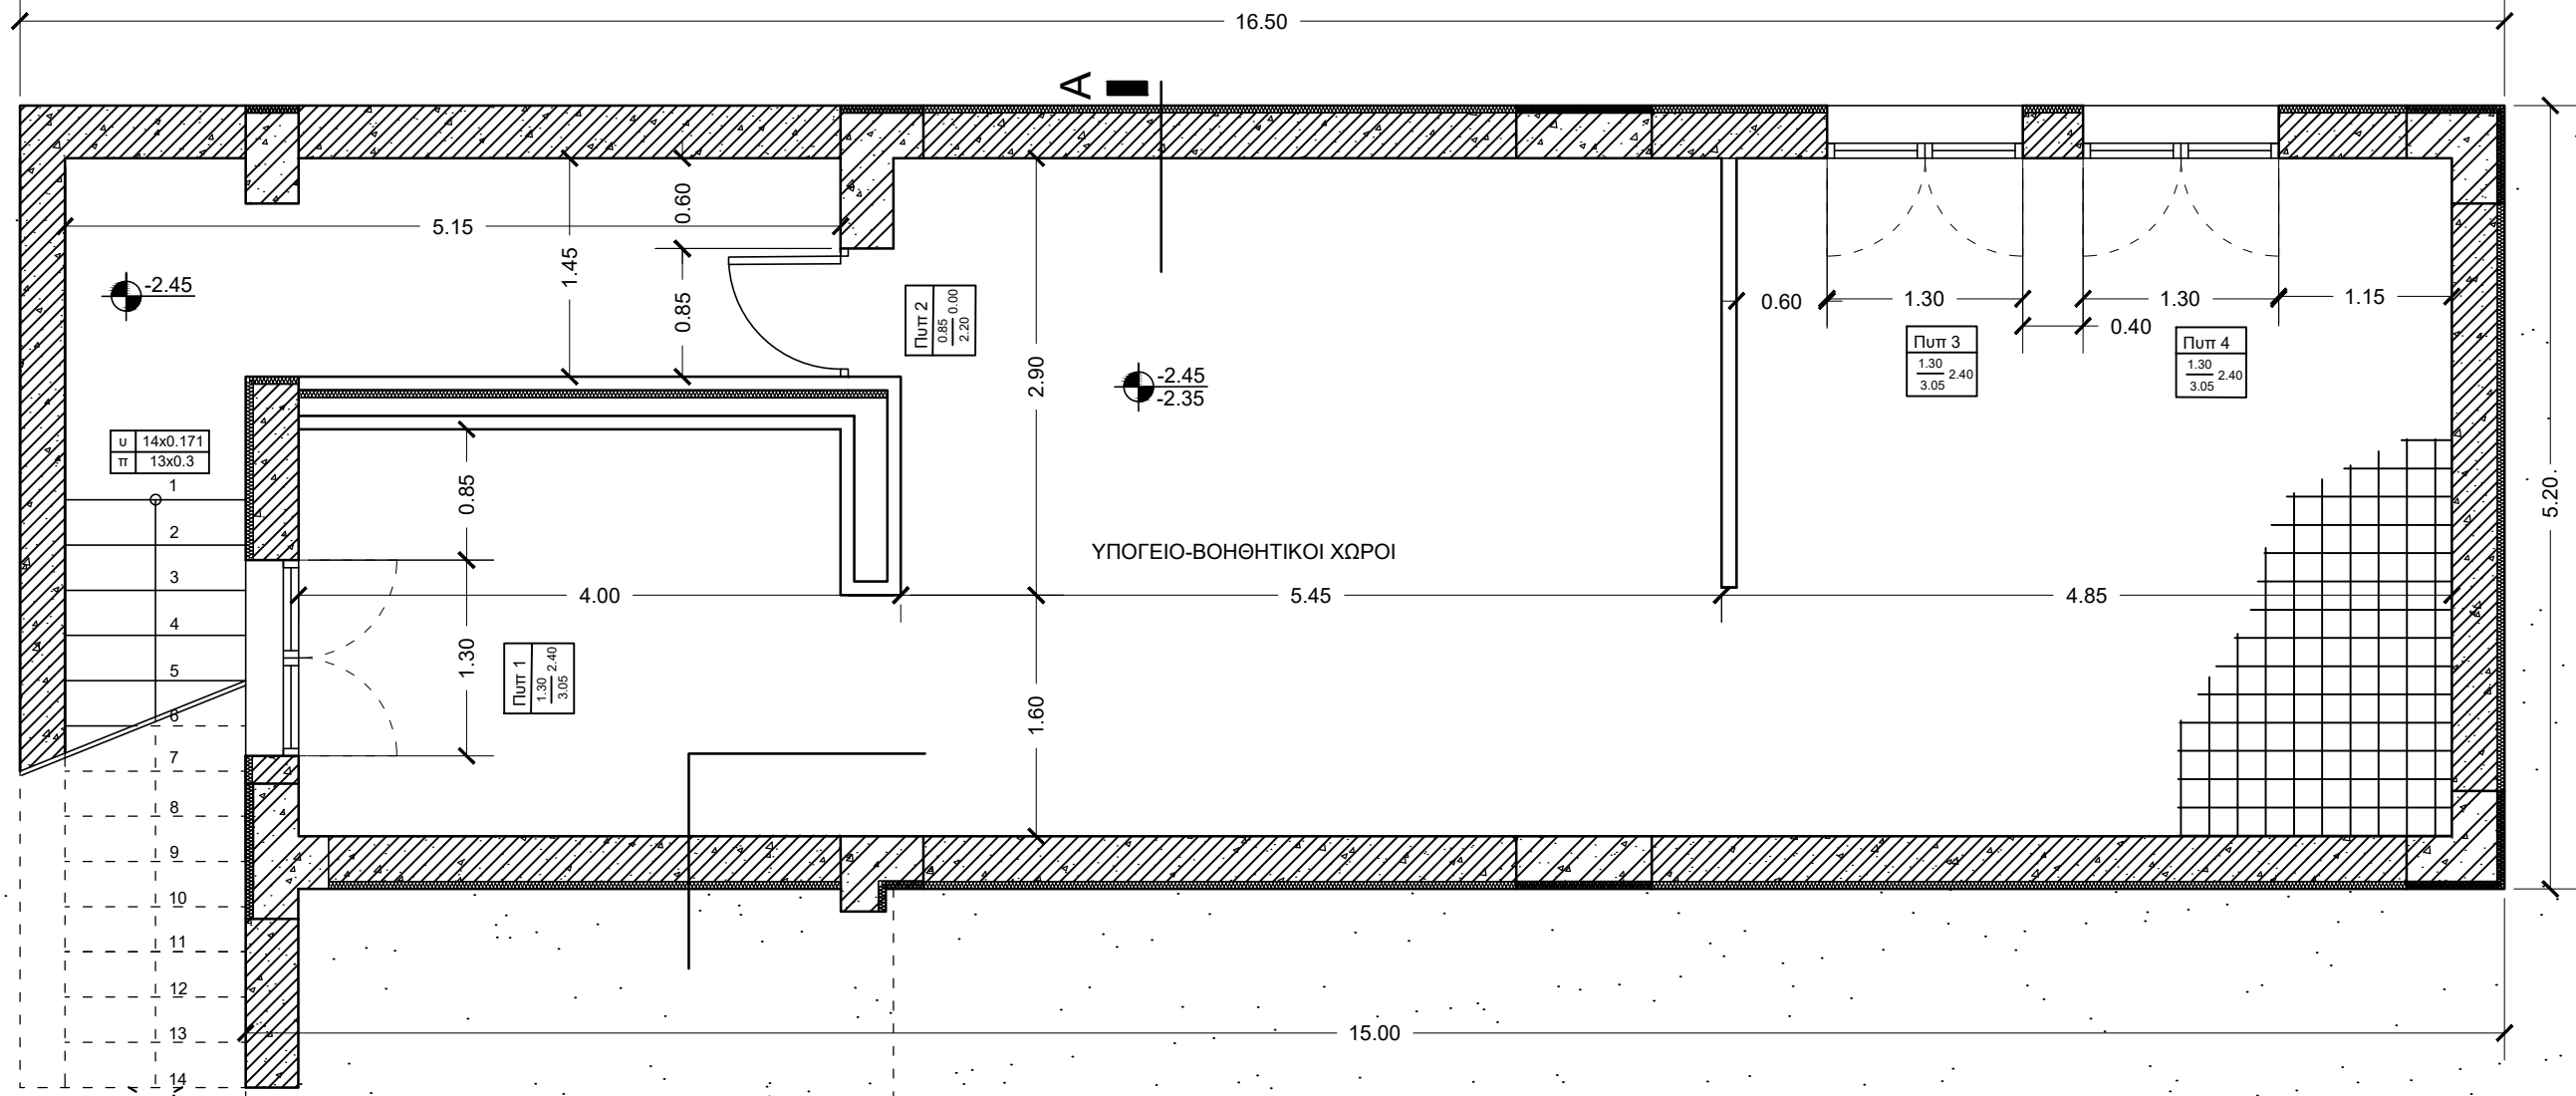

ΣΠΟΥΔΑΣΤΡΙΑ ANNA ΚΩΝΣΤΑΝΤΟΠΟΥΛΟΥ	ΚΑΤΟΨΗ ΥΠΟΓΕΙΟΥ ΚΛΙΜΑΚΑ 1:50 ΑΡΙΘΜΟΣ ΣΧΕΔΙΟΥ A 01
ΔΙΔΑΣΚΩΝ ΚΩΣΤΑΣ ΚΑΡΑΔΗΜΑΣ	

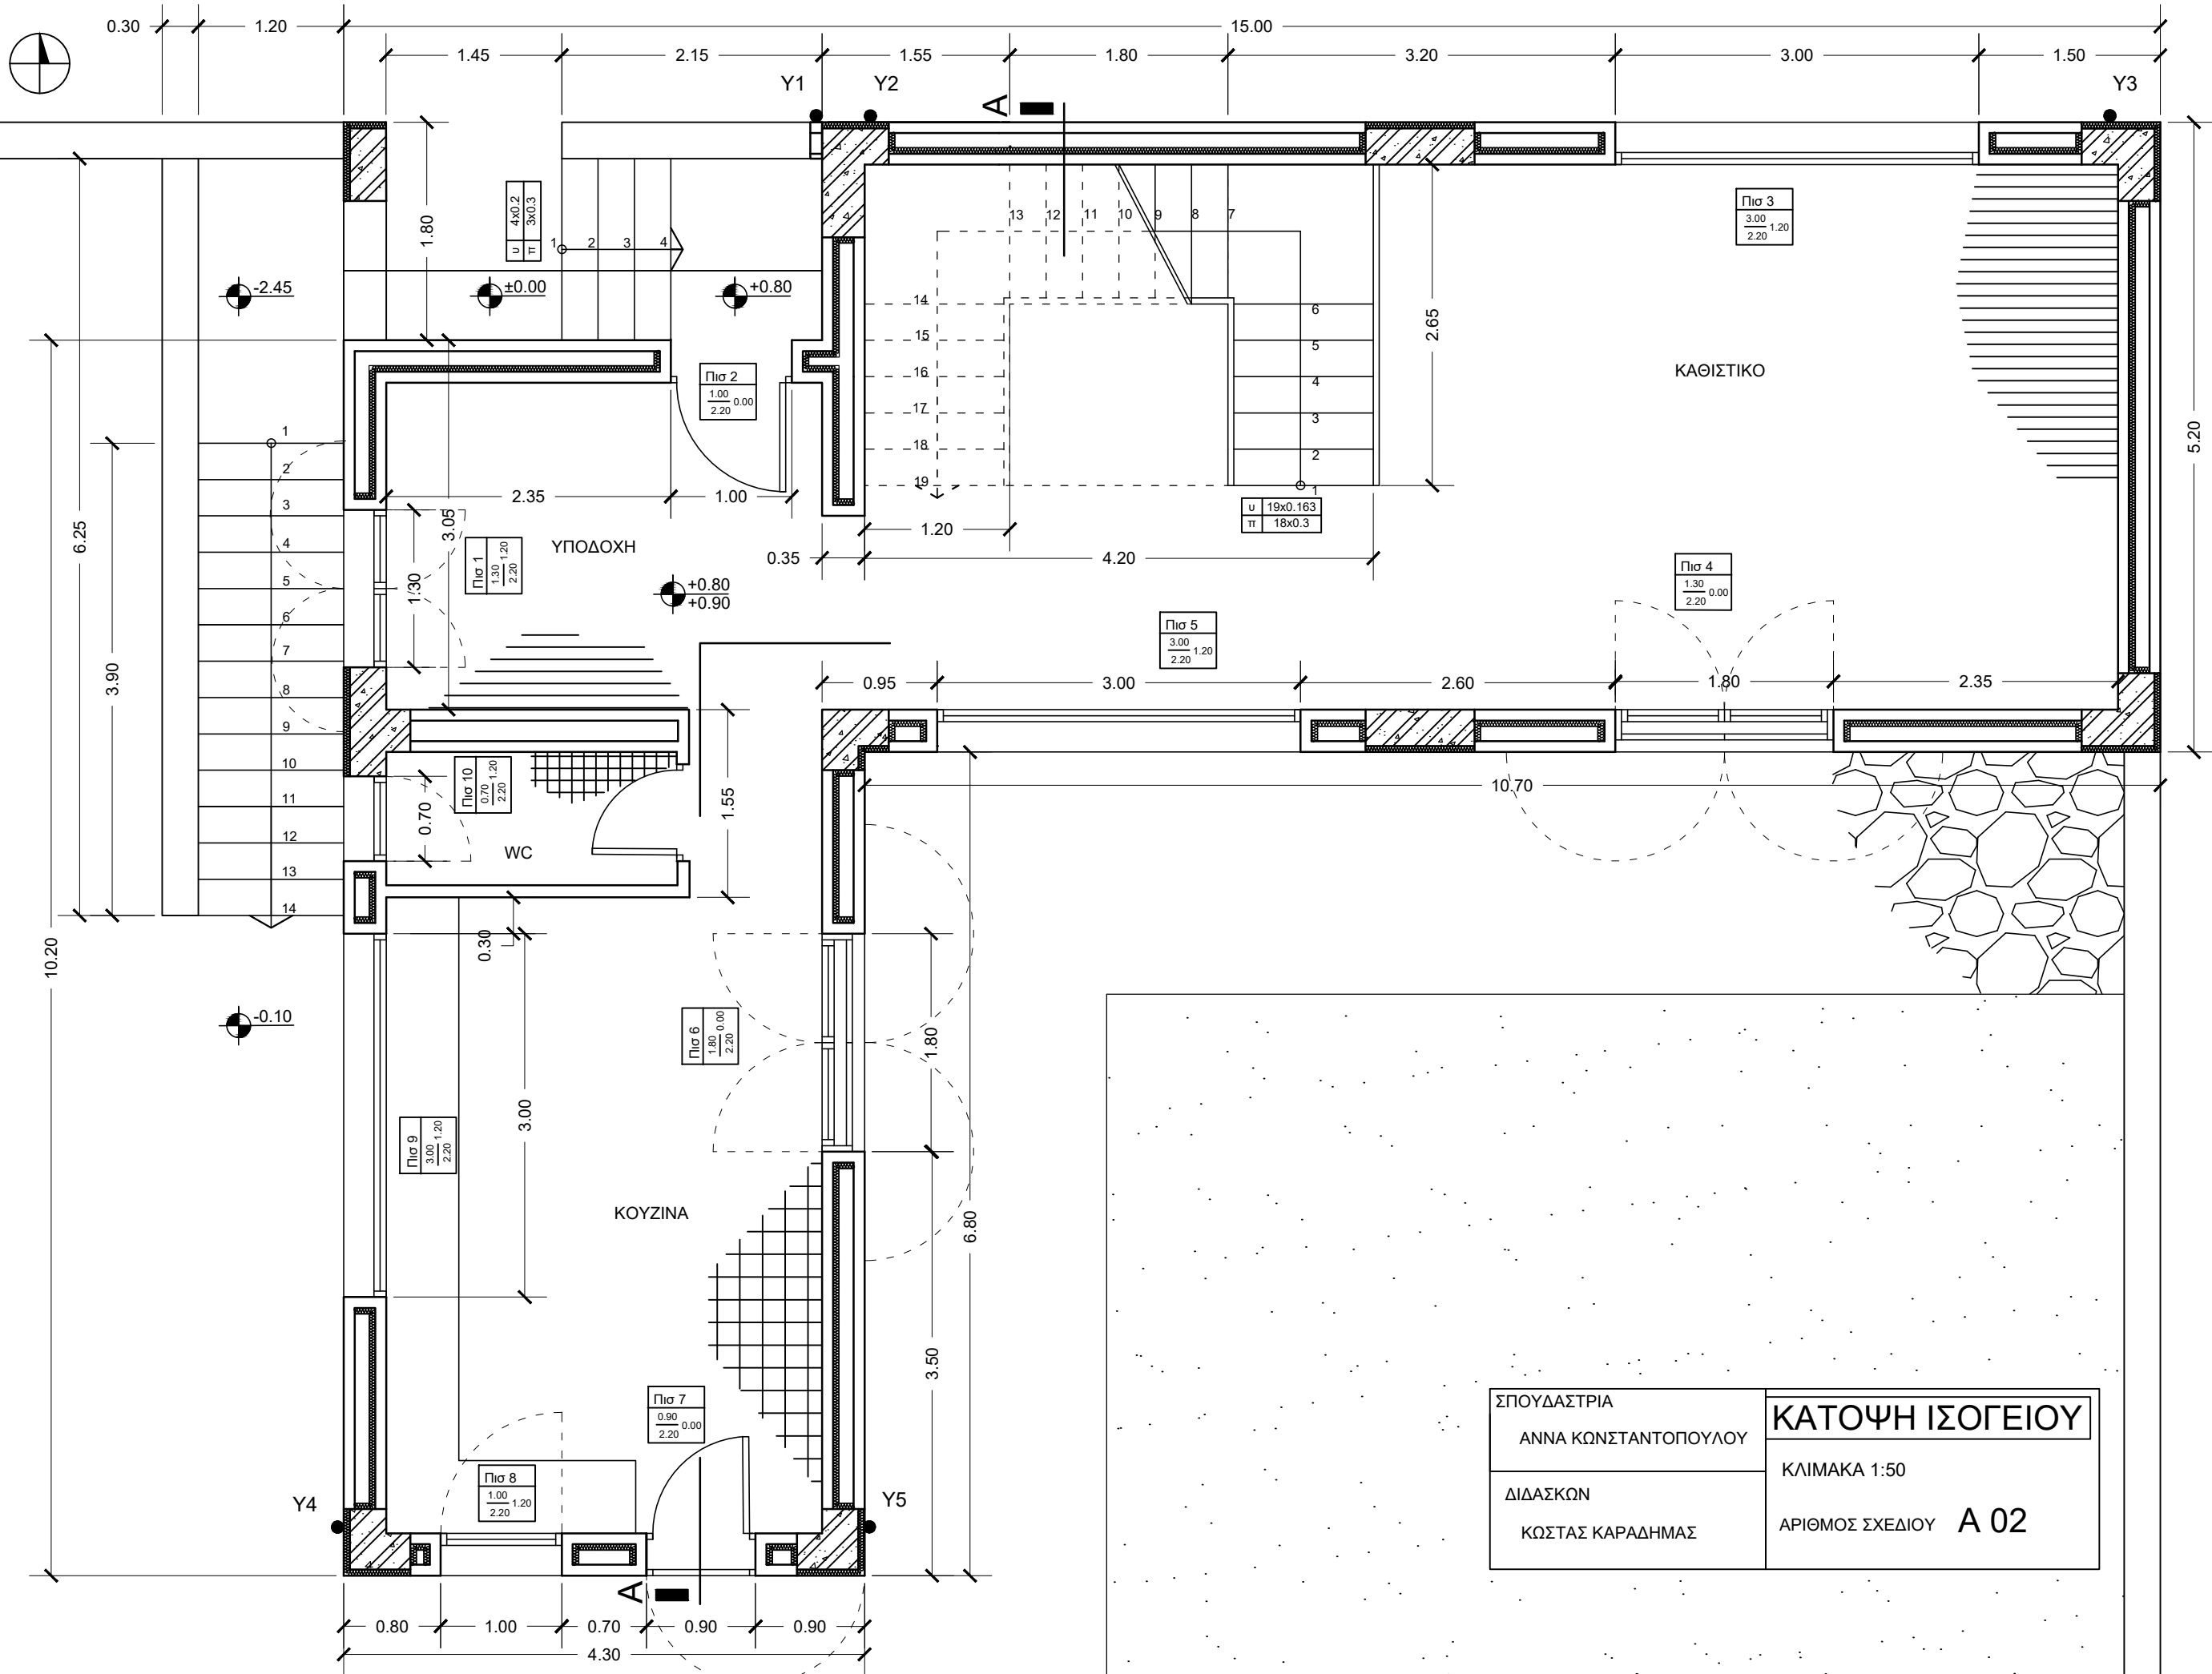

ΣΠΟΥΔΑΣΤΡΙΑ ΑΝΝΑ ΚΩΝΣΤΑΝΤΟΠΟΥΛΟΥ	ΚΑΤΟΨΗ ΙΣΟΓΕΙΟΥ
ΔΙΔΑΣΚΩΝ ΚΩΣΤΑΣ ΚΑΡΑΔΗΜΑΣ	ΚΛΙΜΑΚΑ 1:50 ΑΡΙΘΜΟΣ ΣΧΕΔΙΟΥ A 02




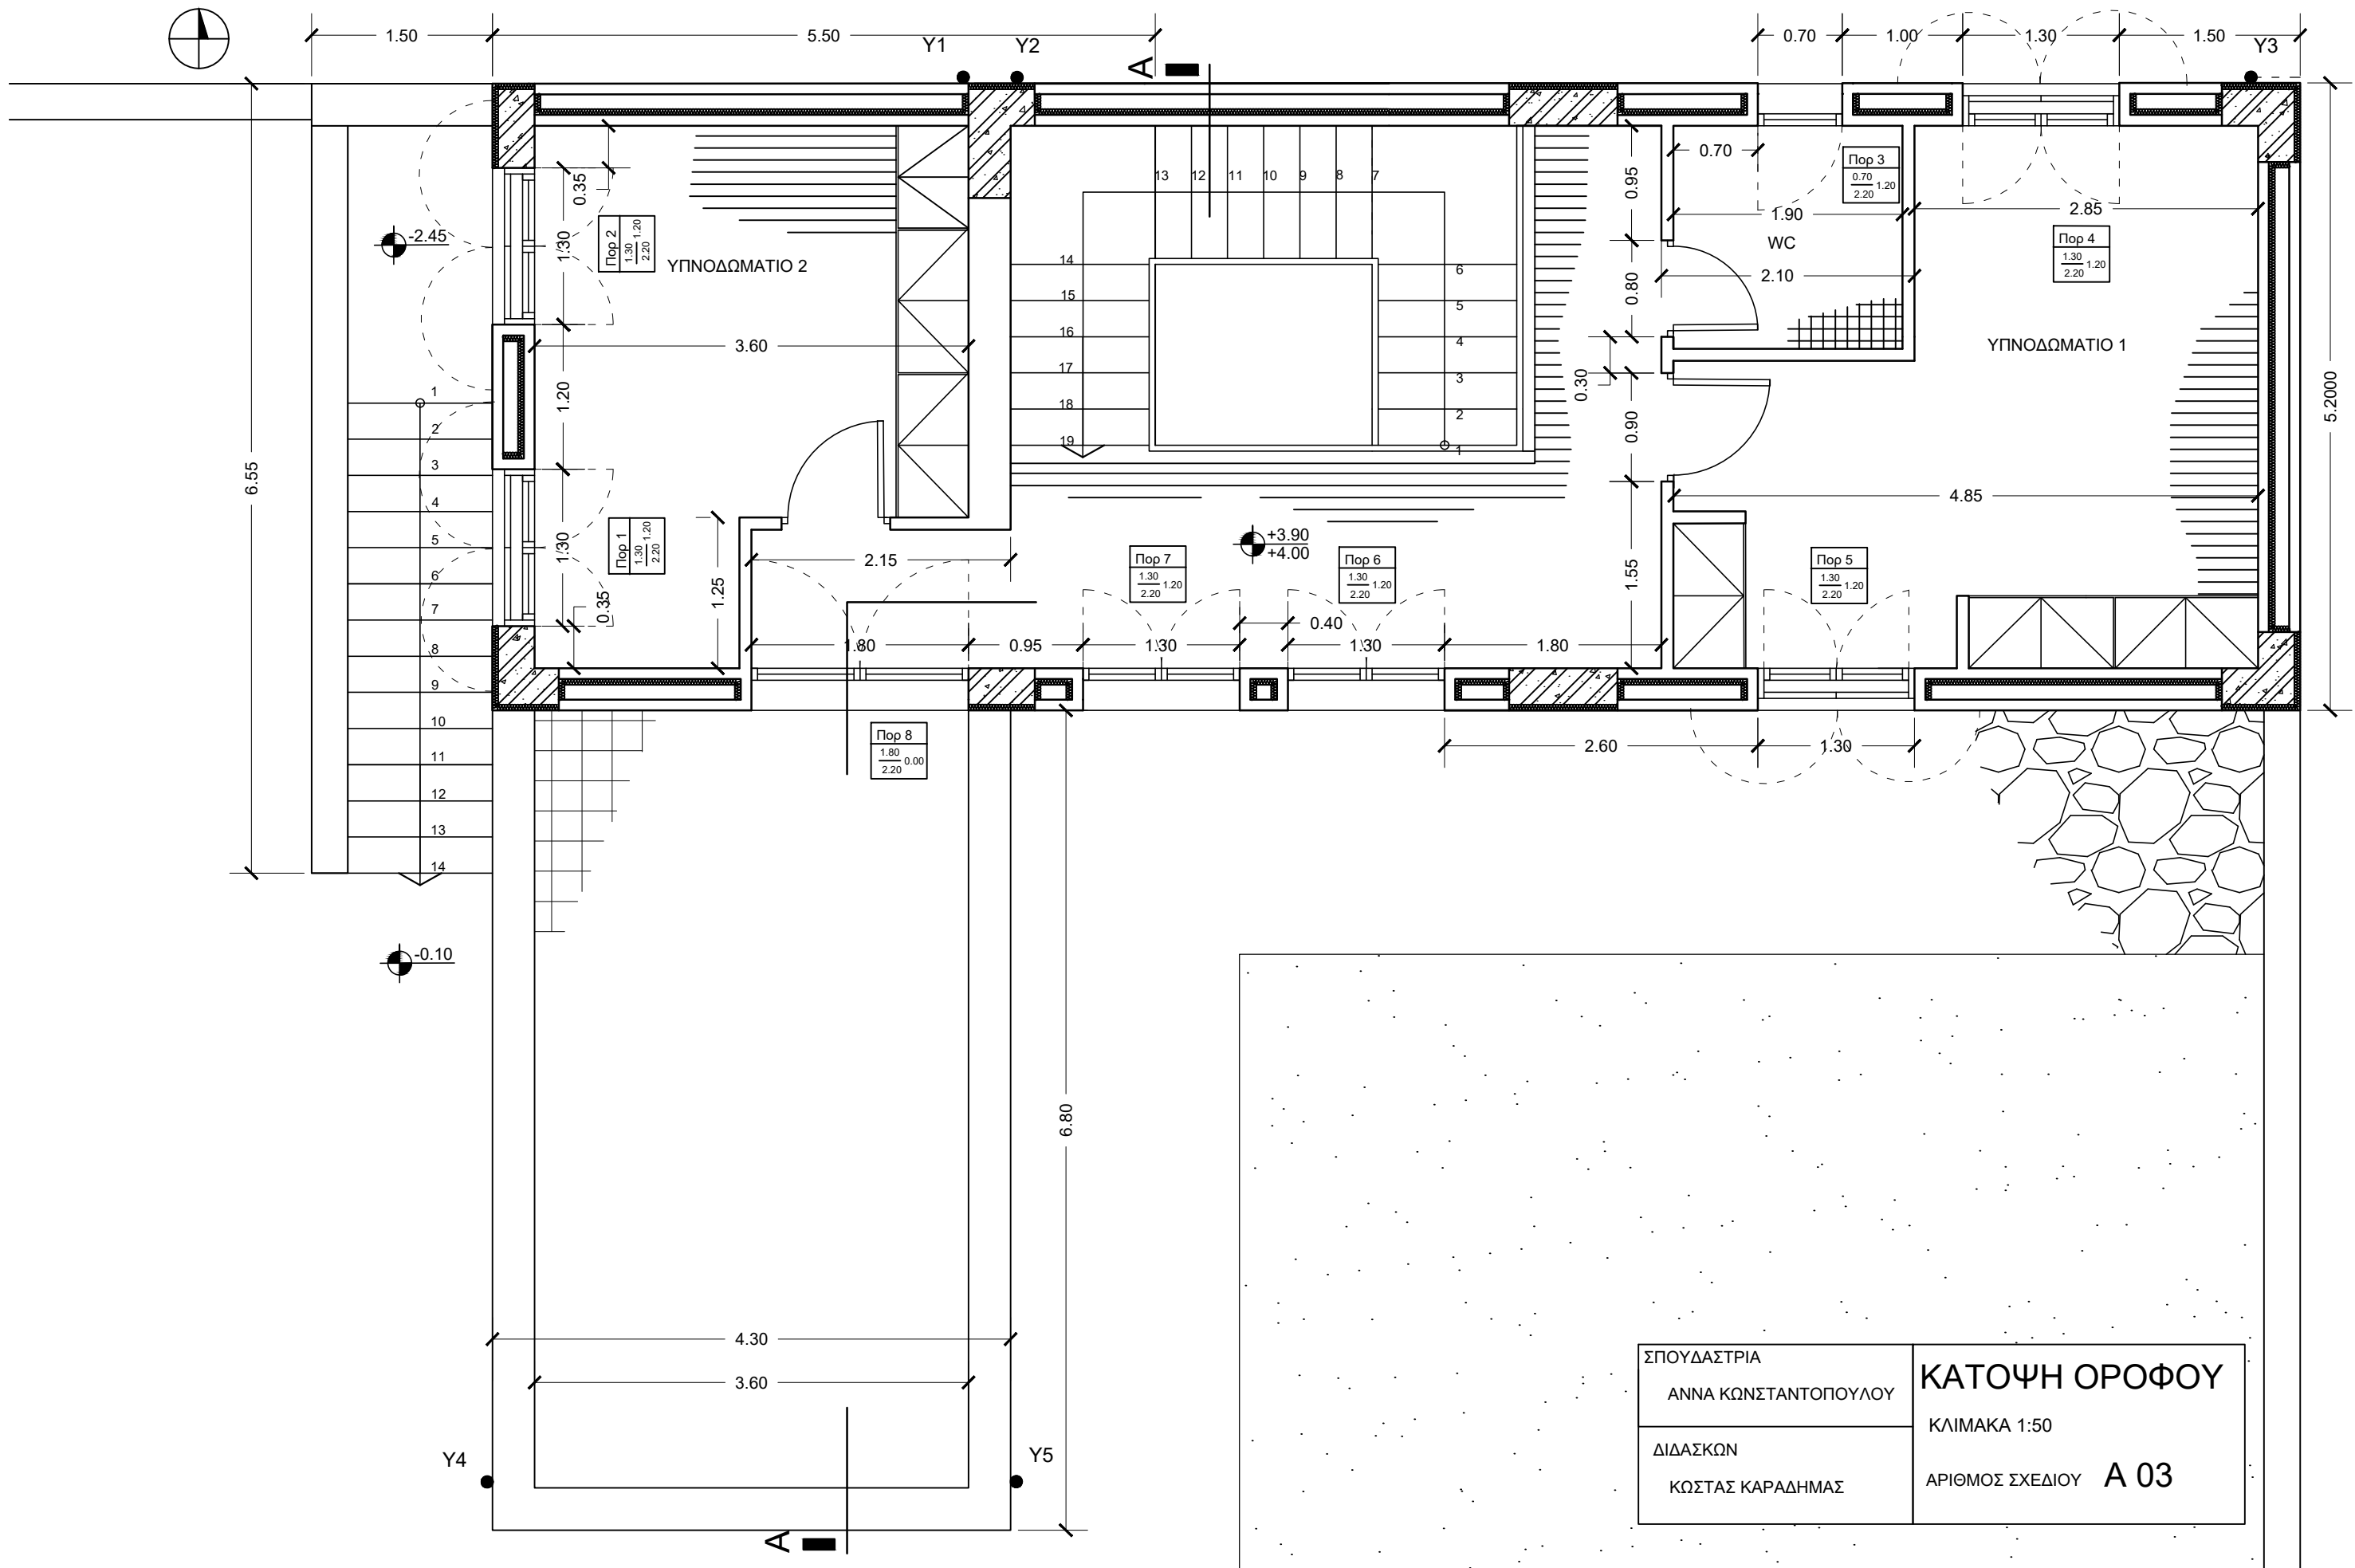


ΣΠΟΥΔΑΣΤΡΙΑ	ΚΑΤΟΨΗ ΟΡΟΦΟΥ
ΑΝΝΑ ΚΩΝΣΤΑΝΤΟΠΟΥΛΟΥ	
ΔΙΔΑΣΚΩΝ	ΚΛΙΜΑΚΑ 1:50
ΚΩΣΤΑΣ ΚΑΡΑΔΗΜΑΣ	ΑΡΙΘΜΟΣ ΣΧΕΔΙΟΥ A 03




0.30 1.20 0.35 3.60 0.35 4.20 0.35 5.80 0.35

Y1 Y2 Y3

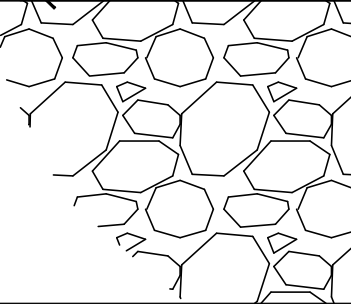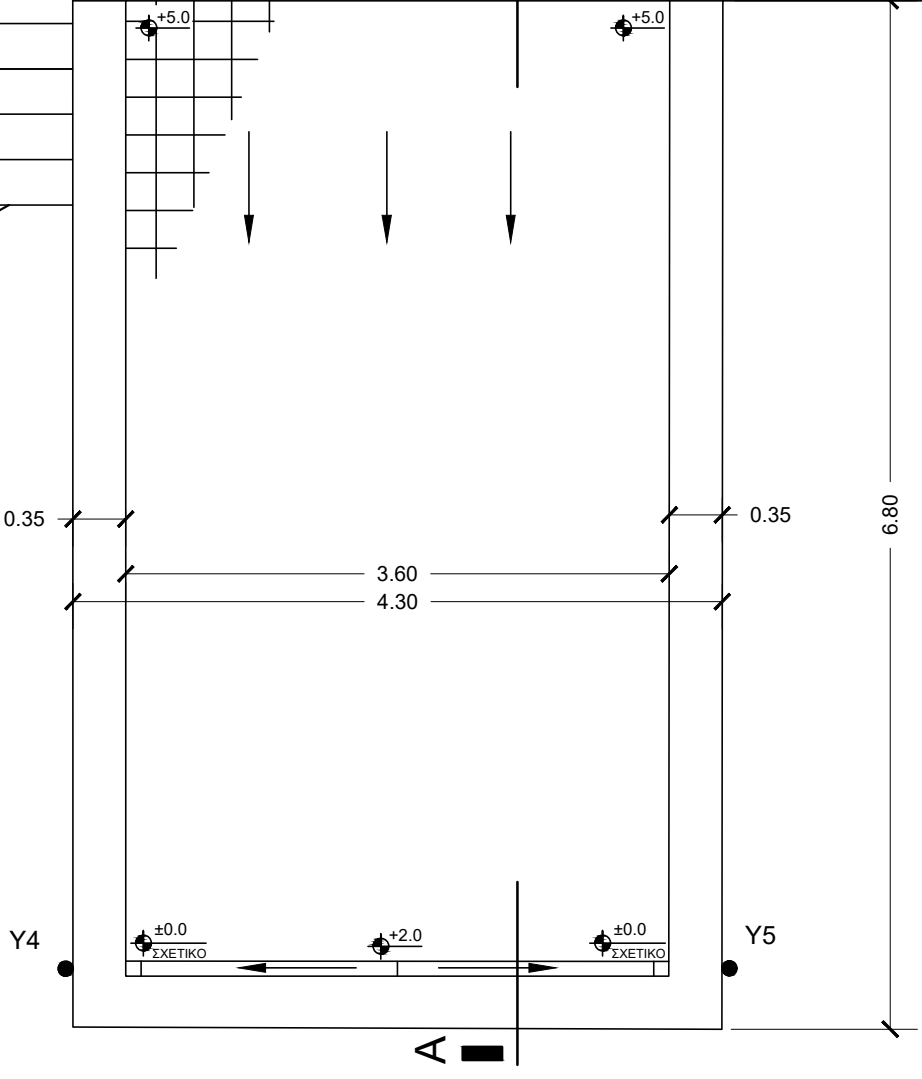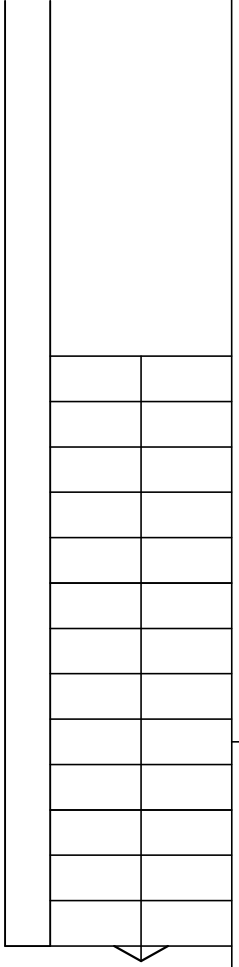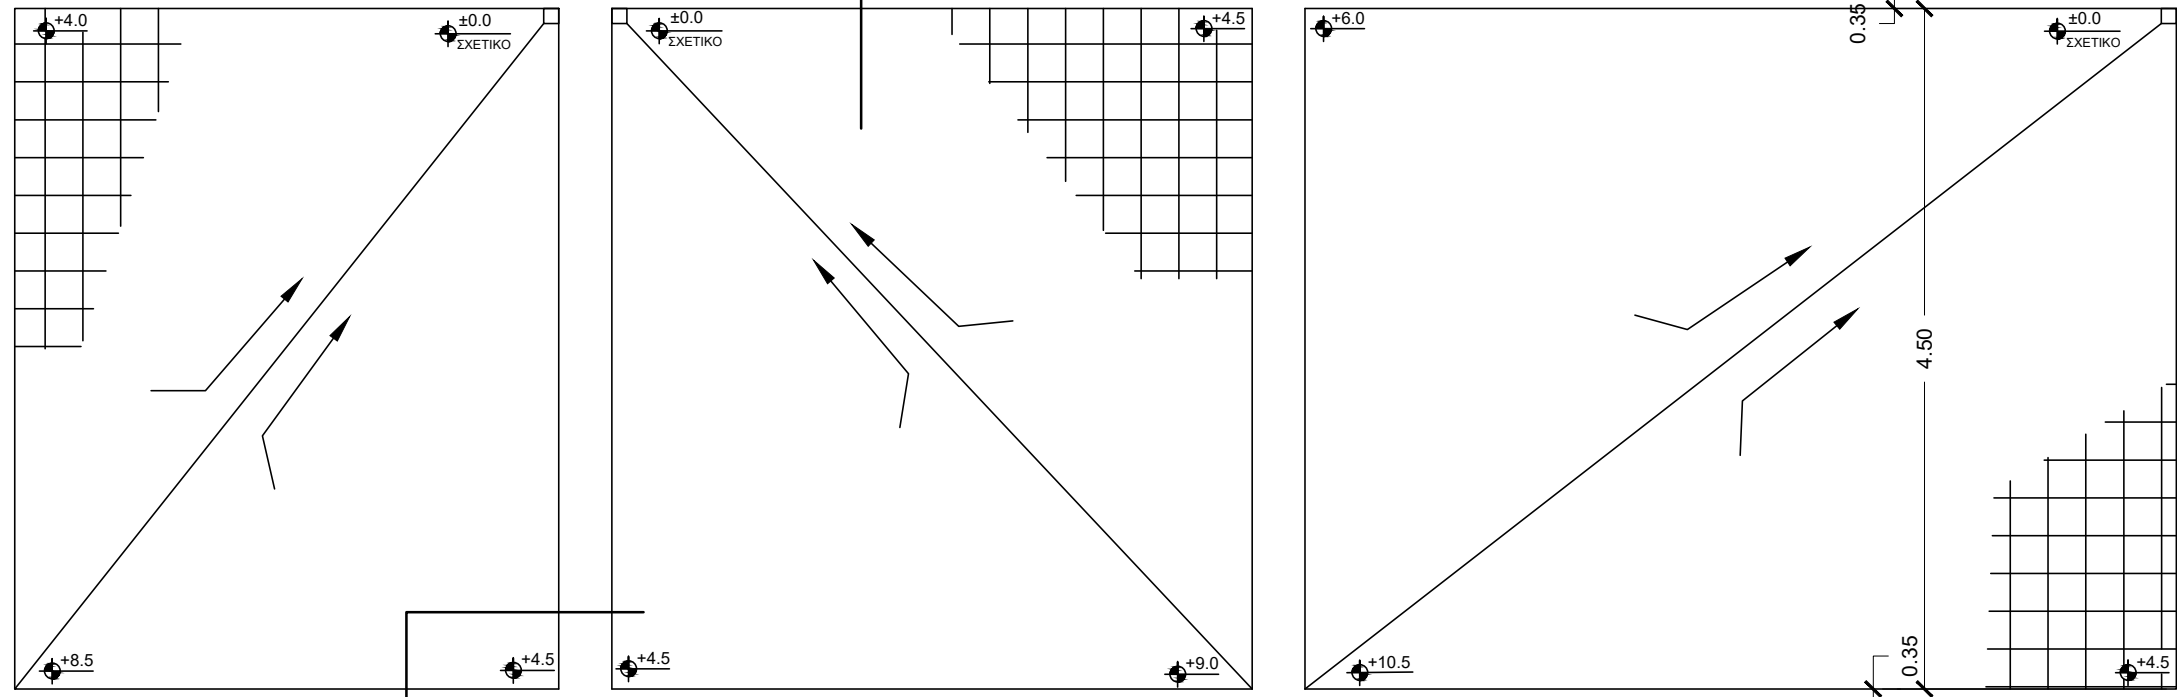


5.20

ΣΠΟΥΔΑΣΤΡΙΑ ANNA ΚΩΝΣΤΑΝΤΟΠΟΥΛΟΥ	ΚΑΤΟΨΗ ΔΩΜΑΤΟΣ- ΡΥΣΕΩΝ
ΔΙΔΑΣΚΩΝ ΚΩΣΤΑΣ ΚΑΡΑΔΗΜΑΣ	ΚΛΙΜΑΚΑ 1:50 ΑΡΙΘΜΟΣ ΣΧΕΔΙΟΥ A 04

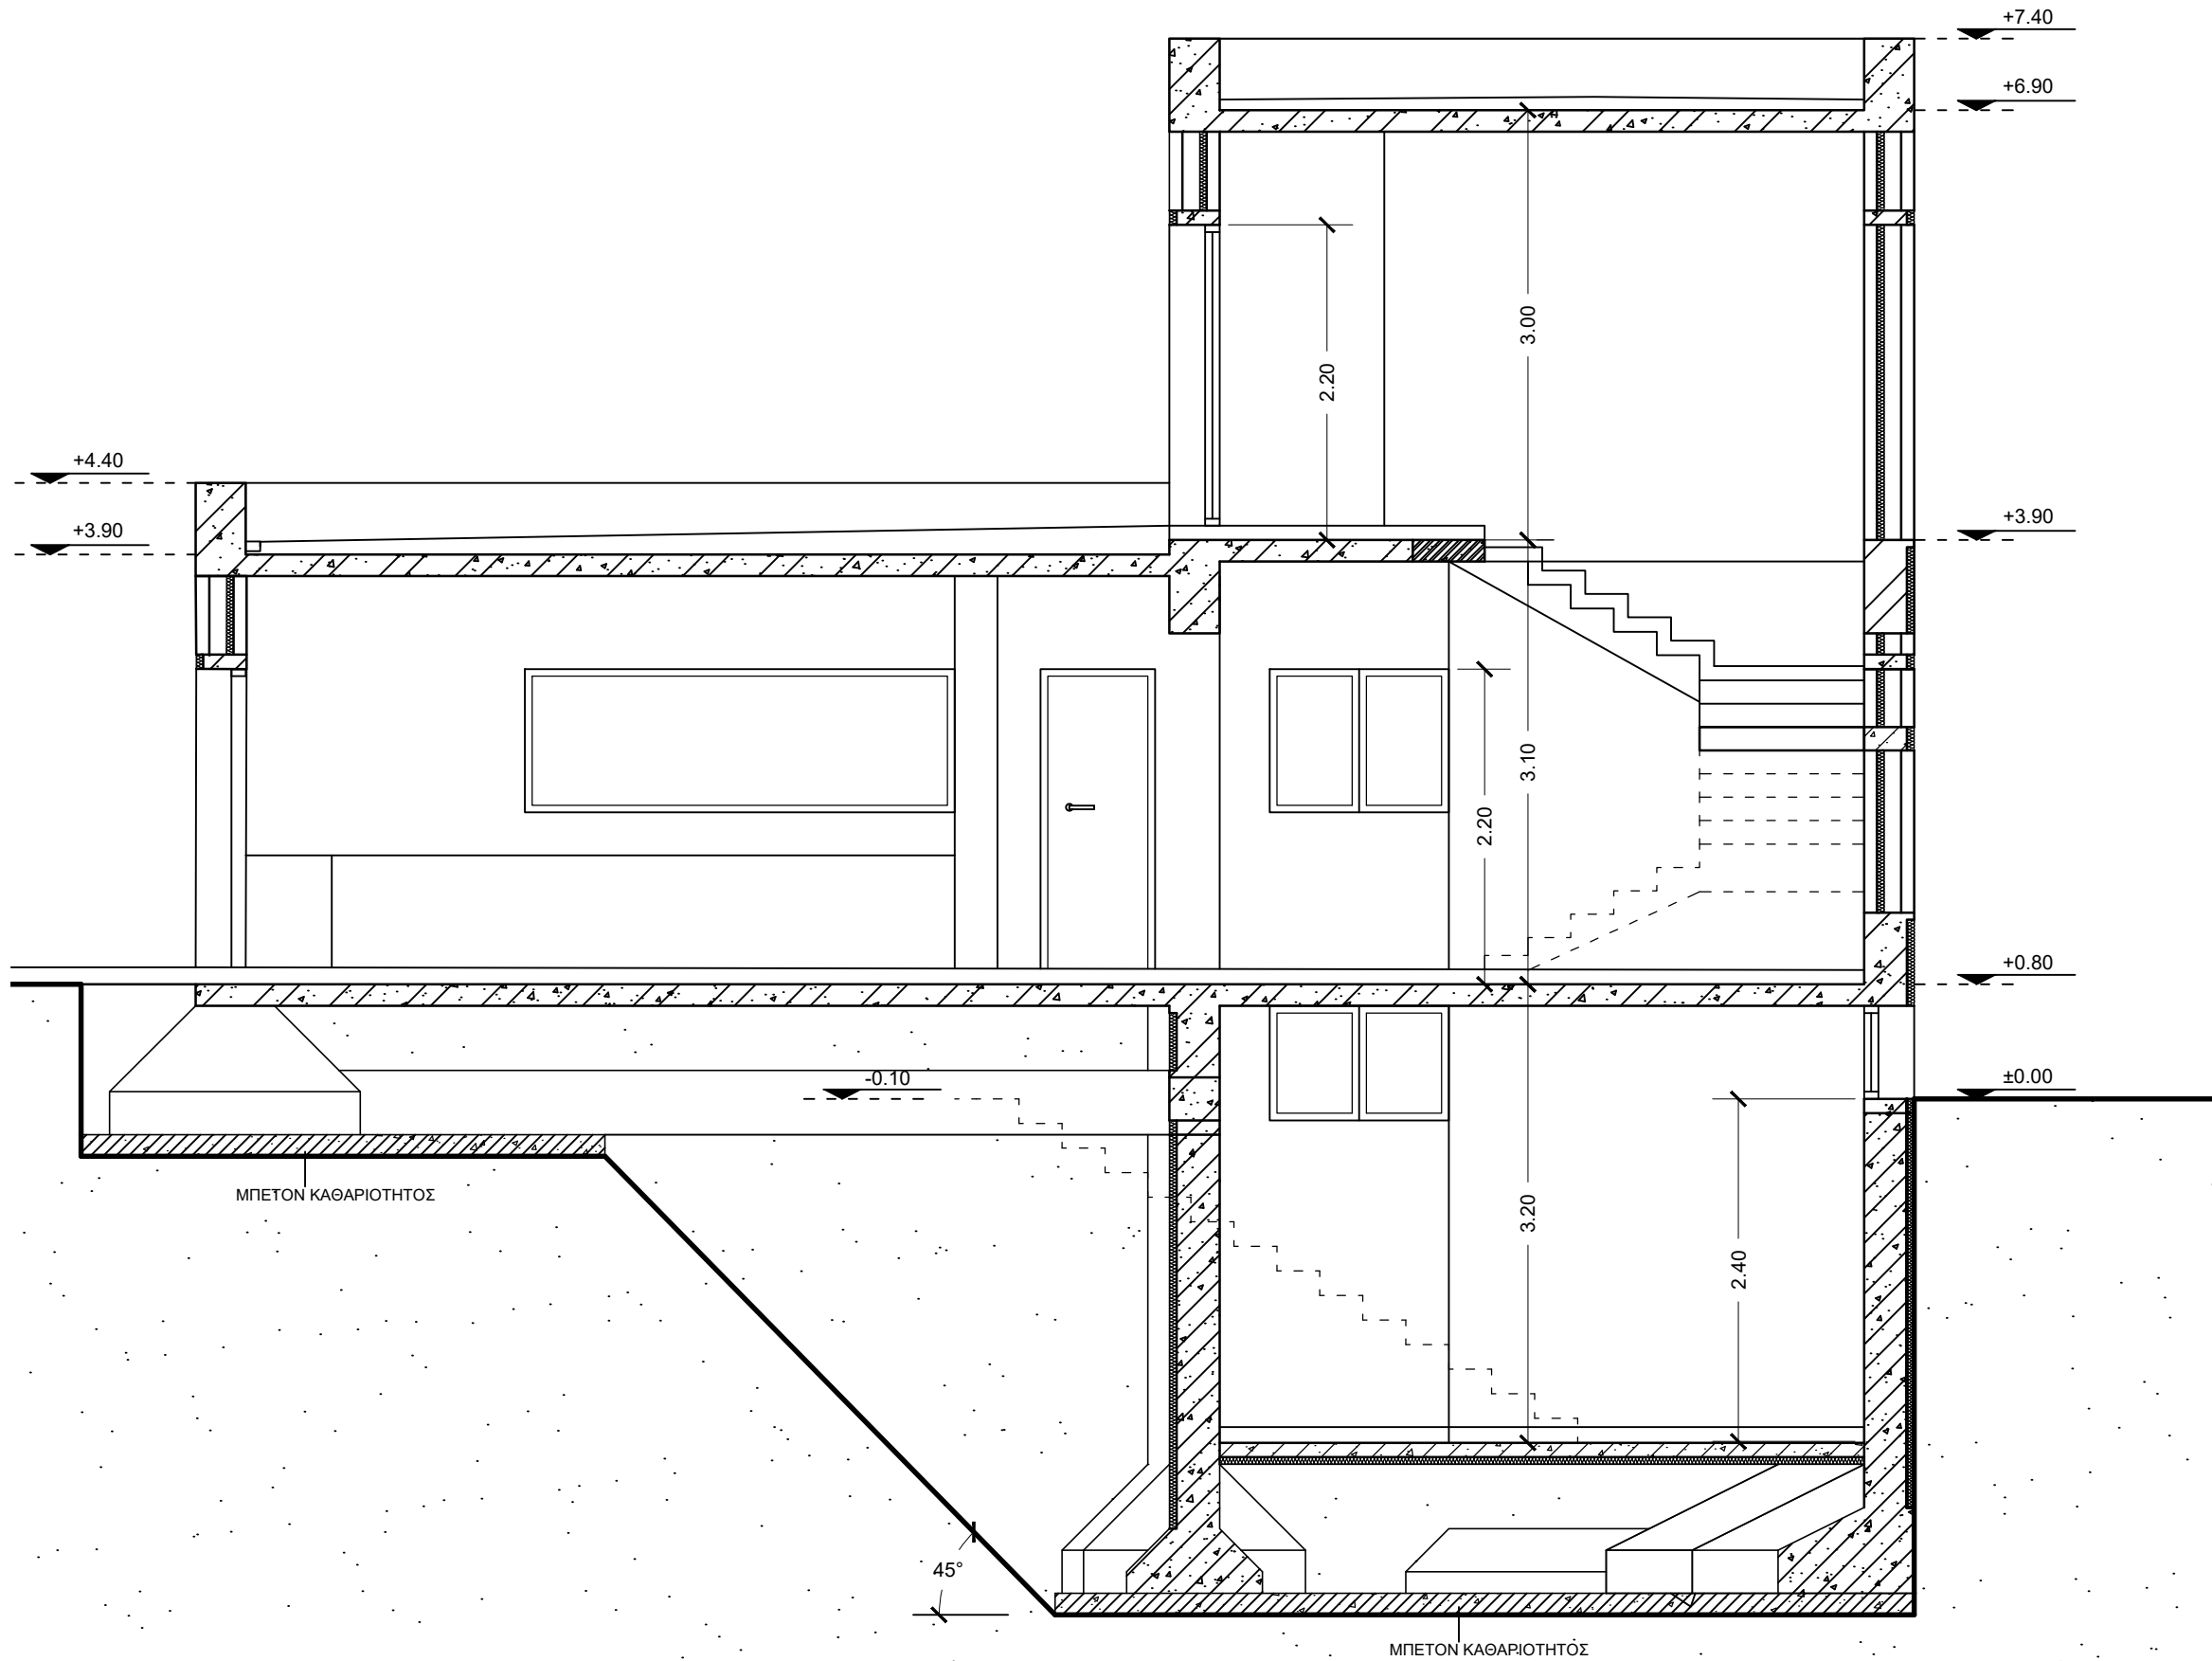


ΣΠΟΥΔΑΣΤΡΙΑ ΑΝΝΑ ΚΩΝΣΤΑΝΤΟΠΟΥΛΟΥ	ΤΟΜΗ Α-Α
ΔΙΔΑΣΚΩΝ ΚΩΣΤΑΣ ΚΑΡΑΔΗΜΑΣ	ΚΛΙΜΑΚΑ 1:50
	ΑΡΙΘΜΟΣ ΣΧΕΔΙΟΥ A 05


ΕΠΙΧΡΙΣΜΕΝΗ ΕΠΙΦΑΝΕΙΑ

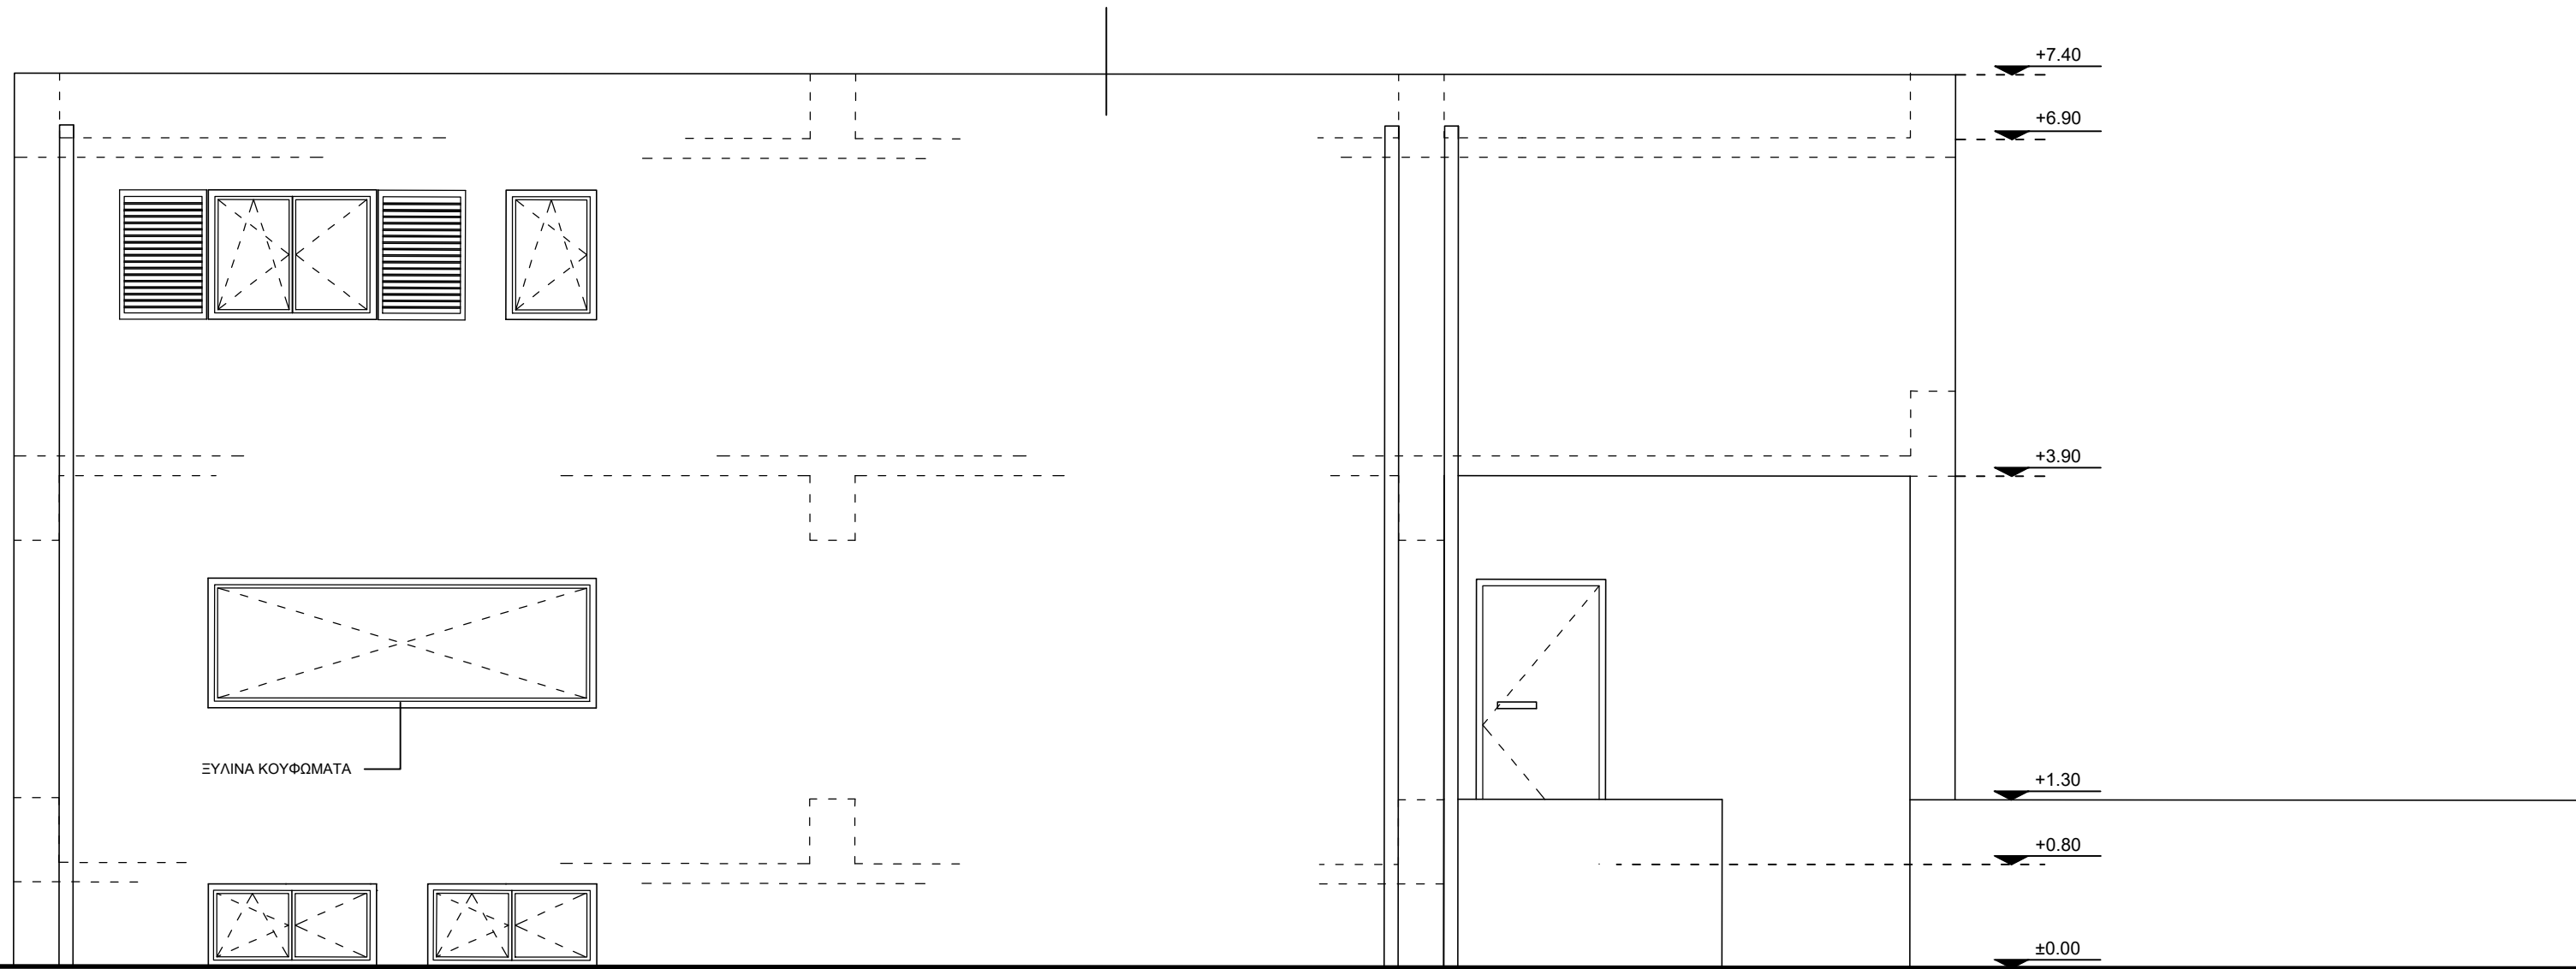


ΣΠΟΥΔΑΣΤΡΙΑ ANNA ΚΩΝΣΤΑΝΤΟΠΟΥΛΟΥ	ΒΟΡΕΙΑ ΟΨΗ ΚΛΙΜΑΚΑ 1:50
ΔΙΔΑΣΚΩΝ ΚΩΣΤΑΣ ΚΑΡΑΔΗΜΑΣ	ΑΡΙΘΜΟΣ ΣΧΕΔΙΟΥ A 06

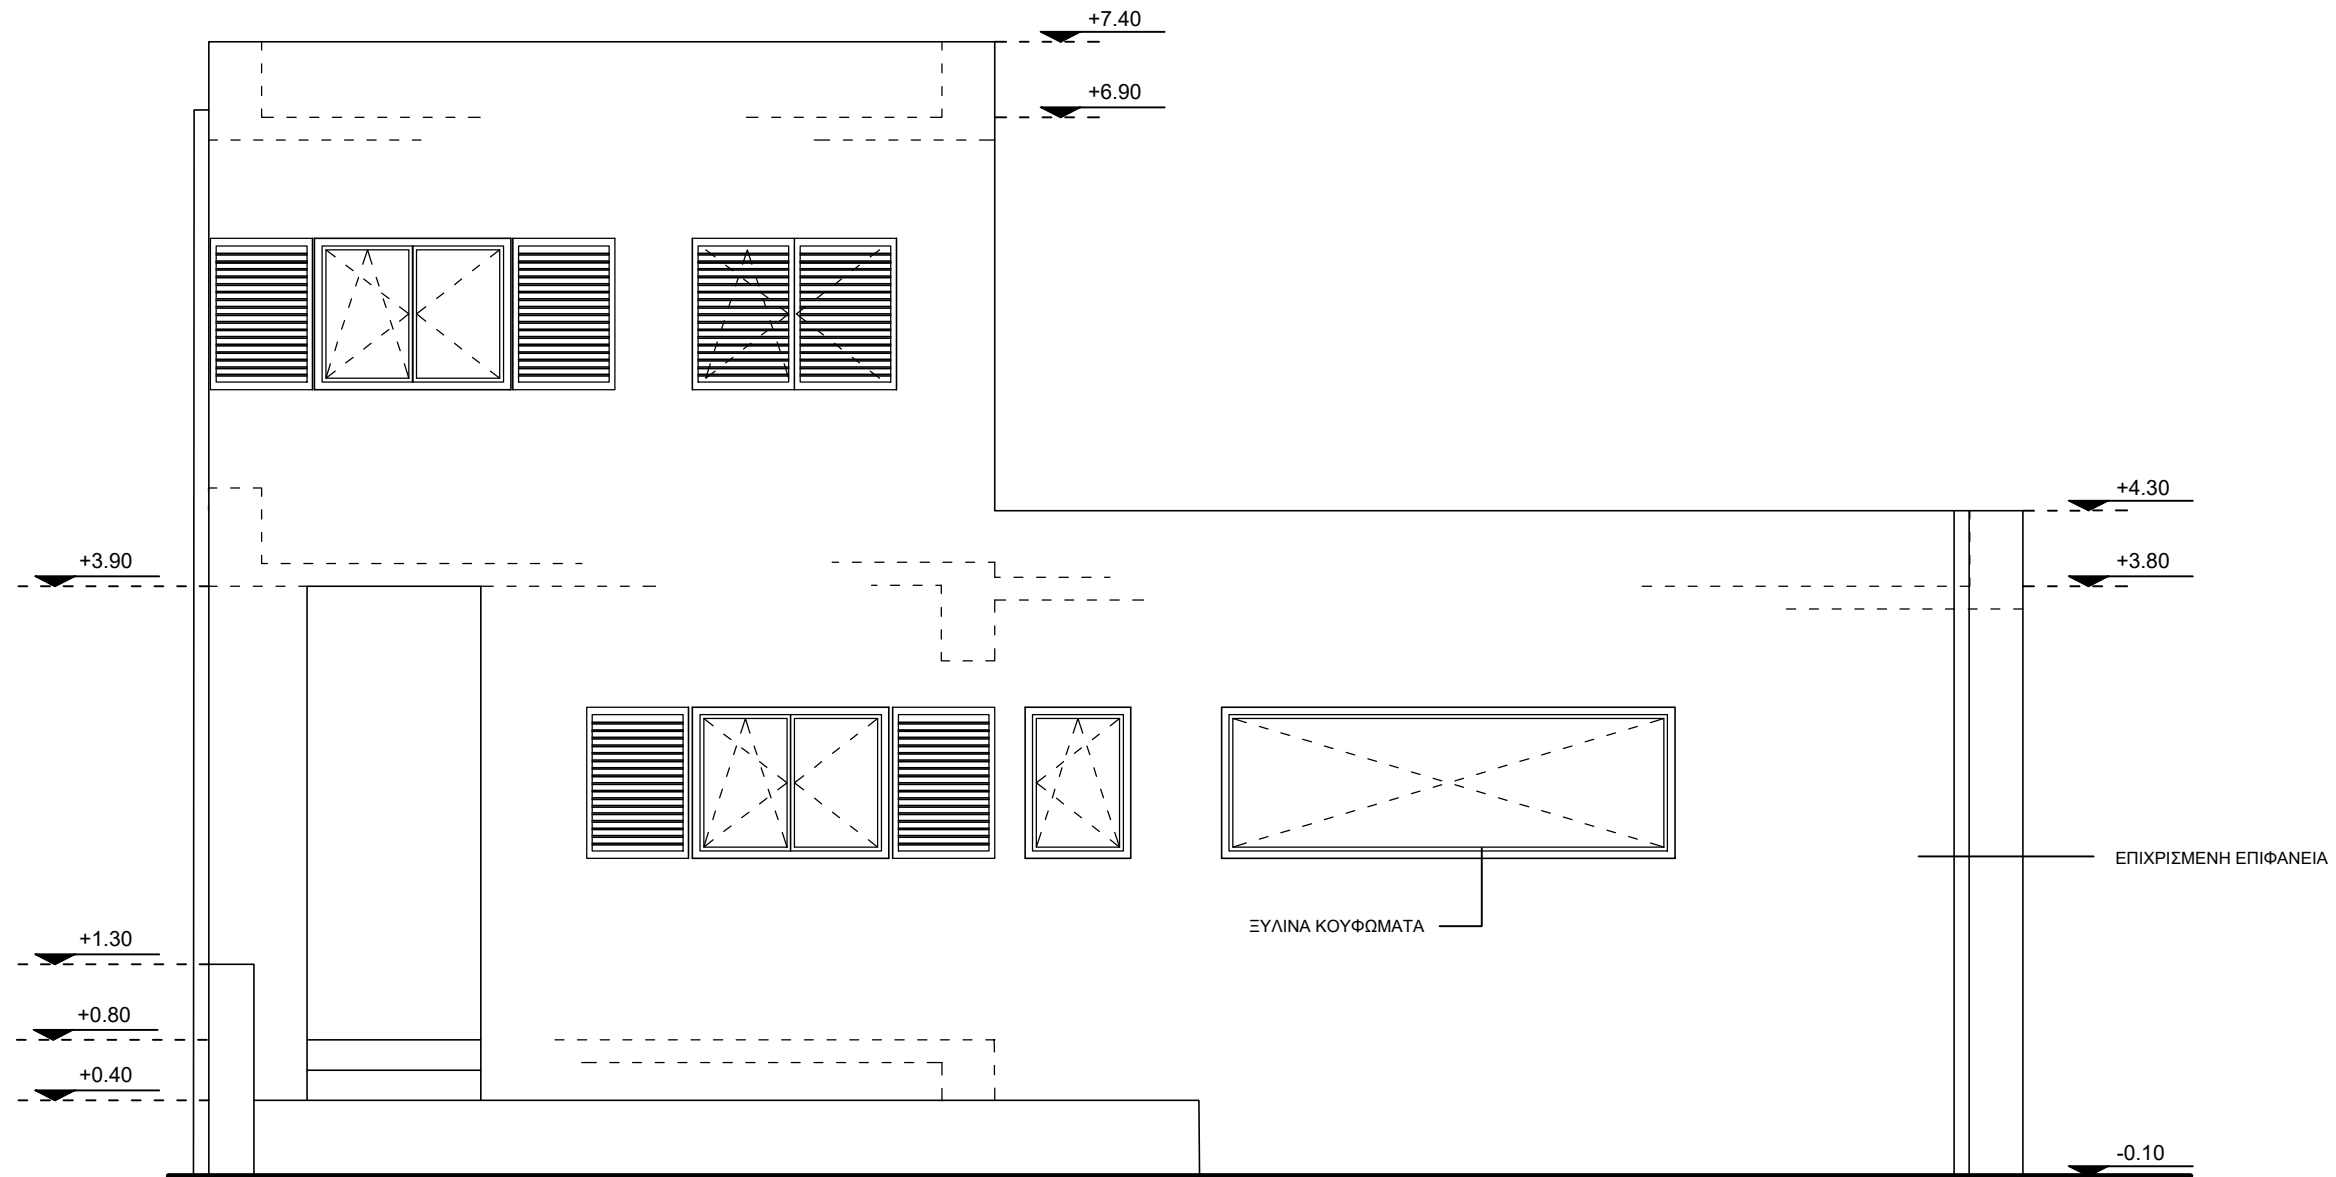


ΣΠΟΥΔΑΣΤΡΙΑ ΑΝΝΑ ΚΩΝΣΤΑΝΤΟΠΟΥΛΟΥ	ΔΥΤΙΚΗ ΟΨΗ ΚΛΙΜΑΚΑ 1:50
ΔΙΔΑΣΚΩΝ ΚΩΣΤΑΣ ΚΑΡΑΔΗΜΑΣ	ΑΡΙΘΜΟΣ ΣΧΕΔΙΟΥ A 07

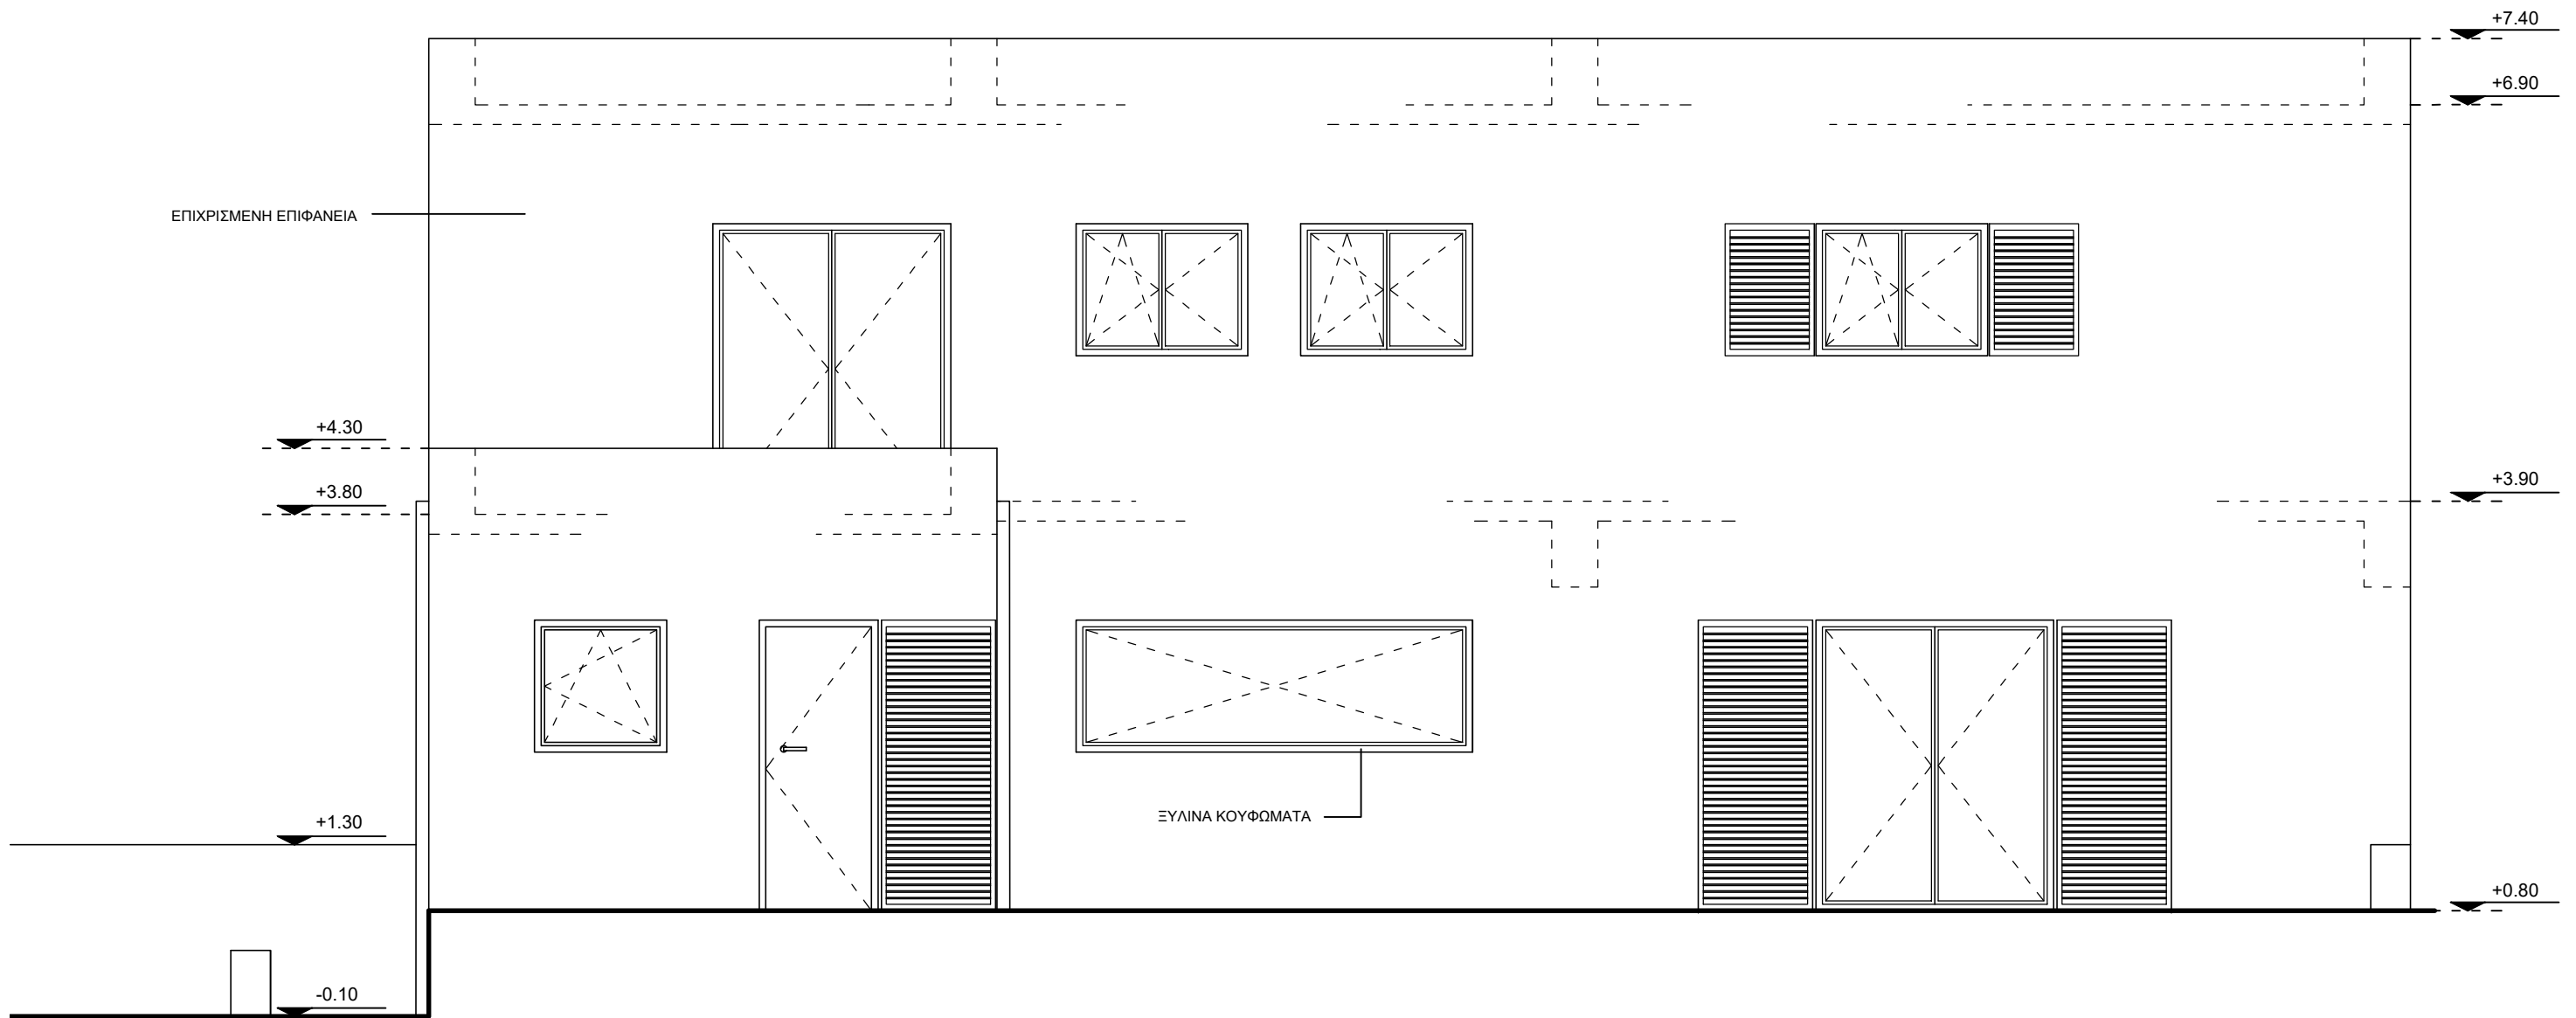


ΣΠΟΥΔΑΣΤΡΙΑ ΑΝΝΑ ΚΩΝΣΤΑΝΤΟΠΟΥΛΟΥ	ΝΟΤΙΑ ΟΨΗ ΚΛΙΜΑΚΑ 1:50
ΔΙΔΑΣΚΩΝ ΚΩΣΤΑΣ ΚΑΡΑΔΗΜΑΣ	ΑΡΙΘΜΟΣ ΣΧΕΔΙΟΥ A 08


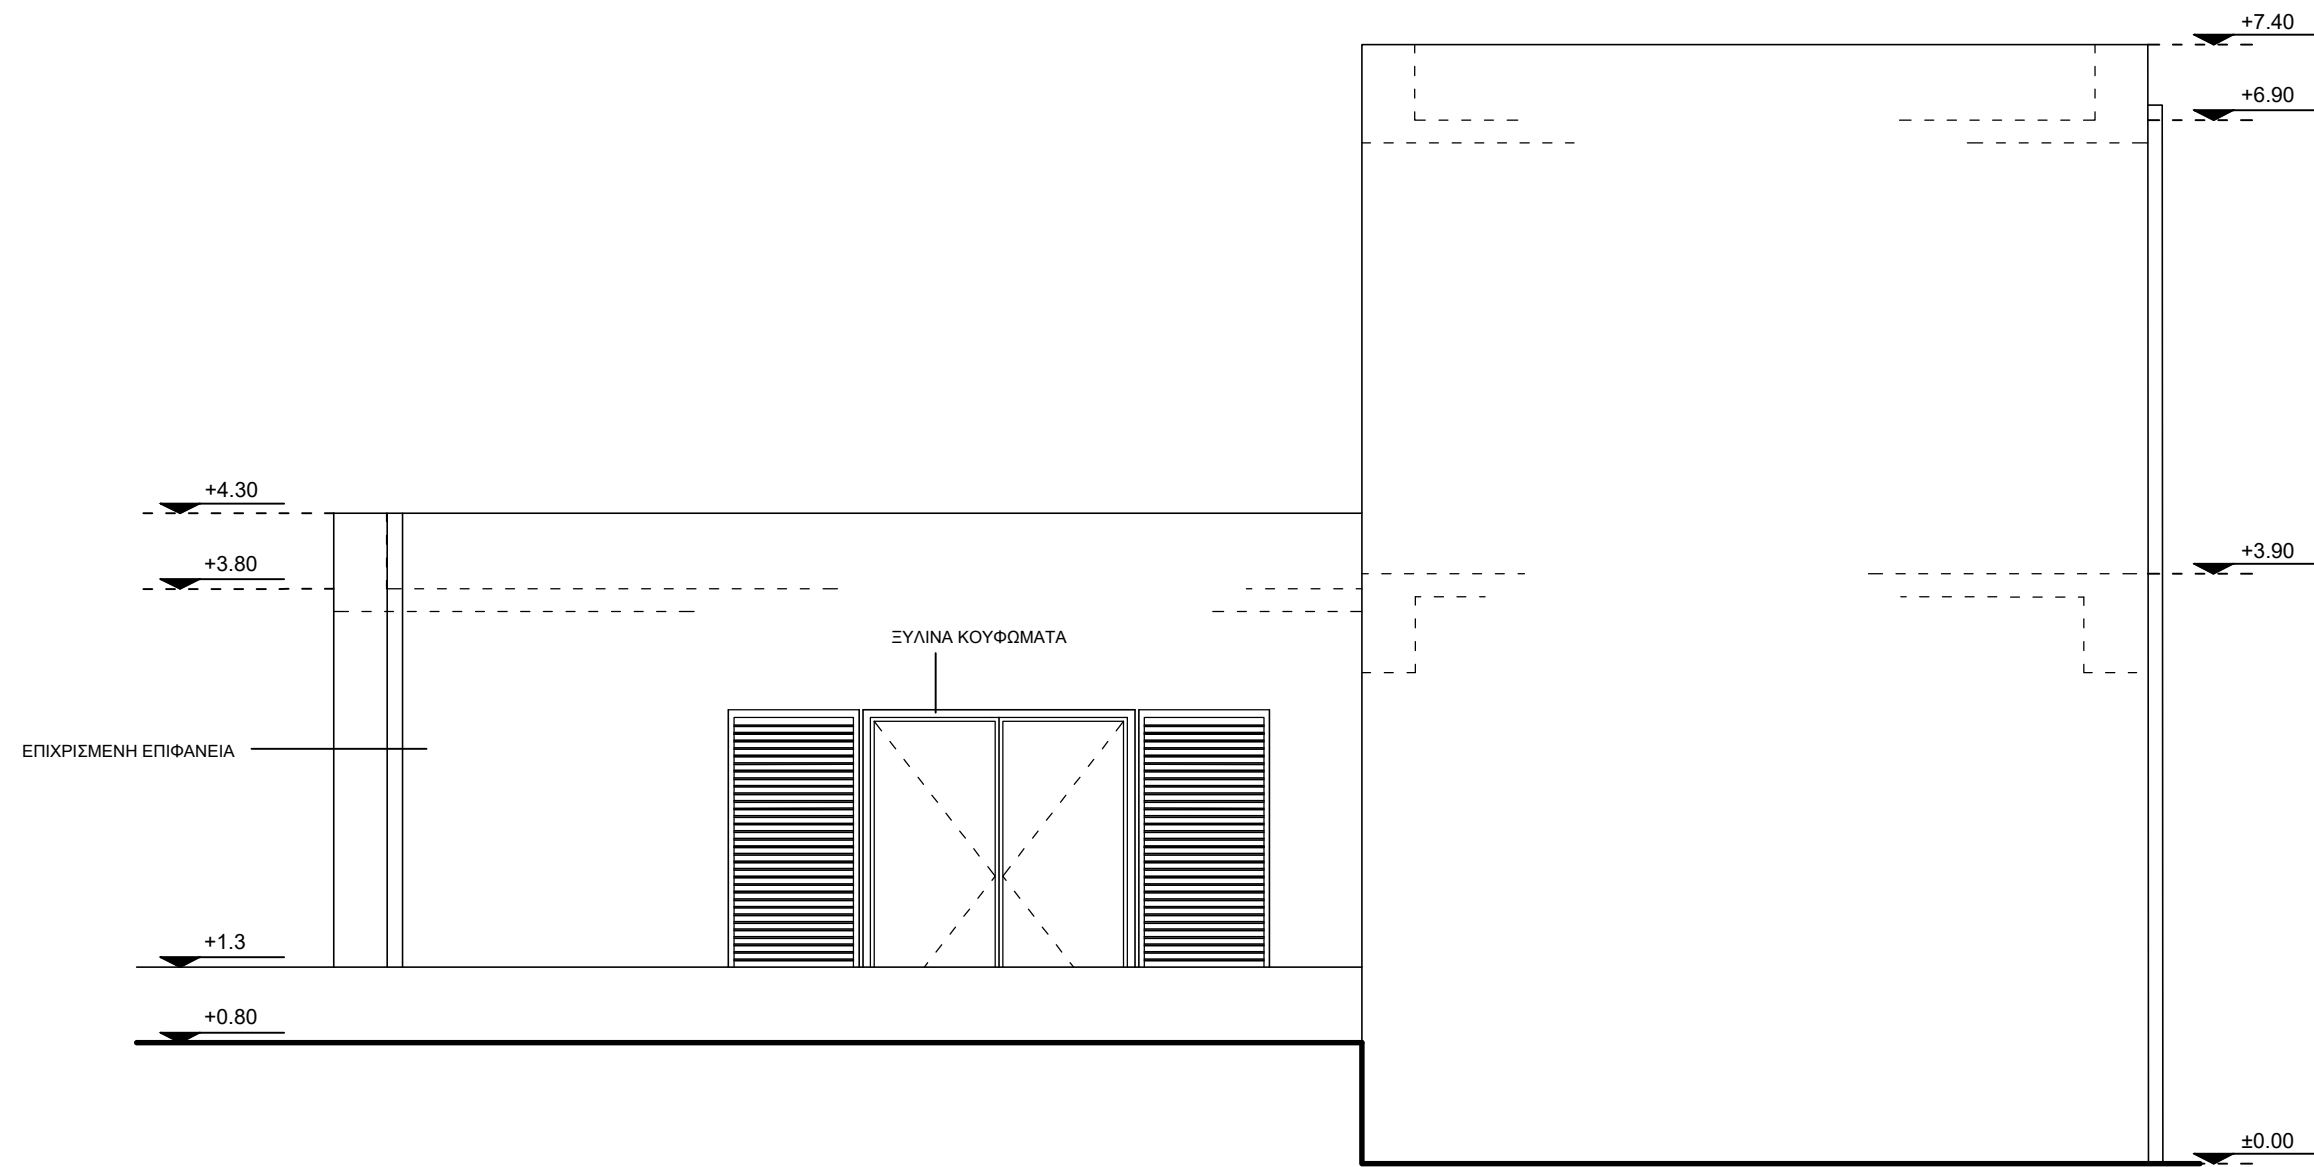


ΣΠΟΥΔΑΣΤΡΙΑ ΑΝΝΑ ΚΩΝΣΤΑΝΤΟΠΟΥΛΟΥ	ΑΝΑΤΟΛΙΚΗ ΟΨΗ ΚΛΙΜΑΚΑ 1:50 ΑΡΙΘΜΟΣ ΣΧΕΔΙΟΥ A 09
ΔΙΔΑΣΚΩΝ ΚΩΣΤΑΣ ΚΑΡΑΔΗΜΑΣ	

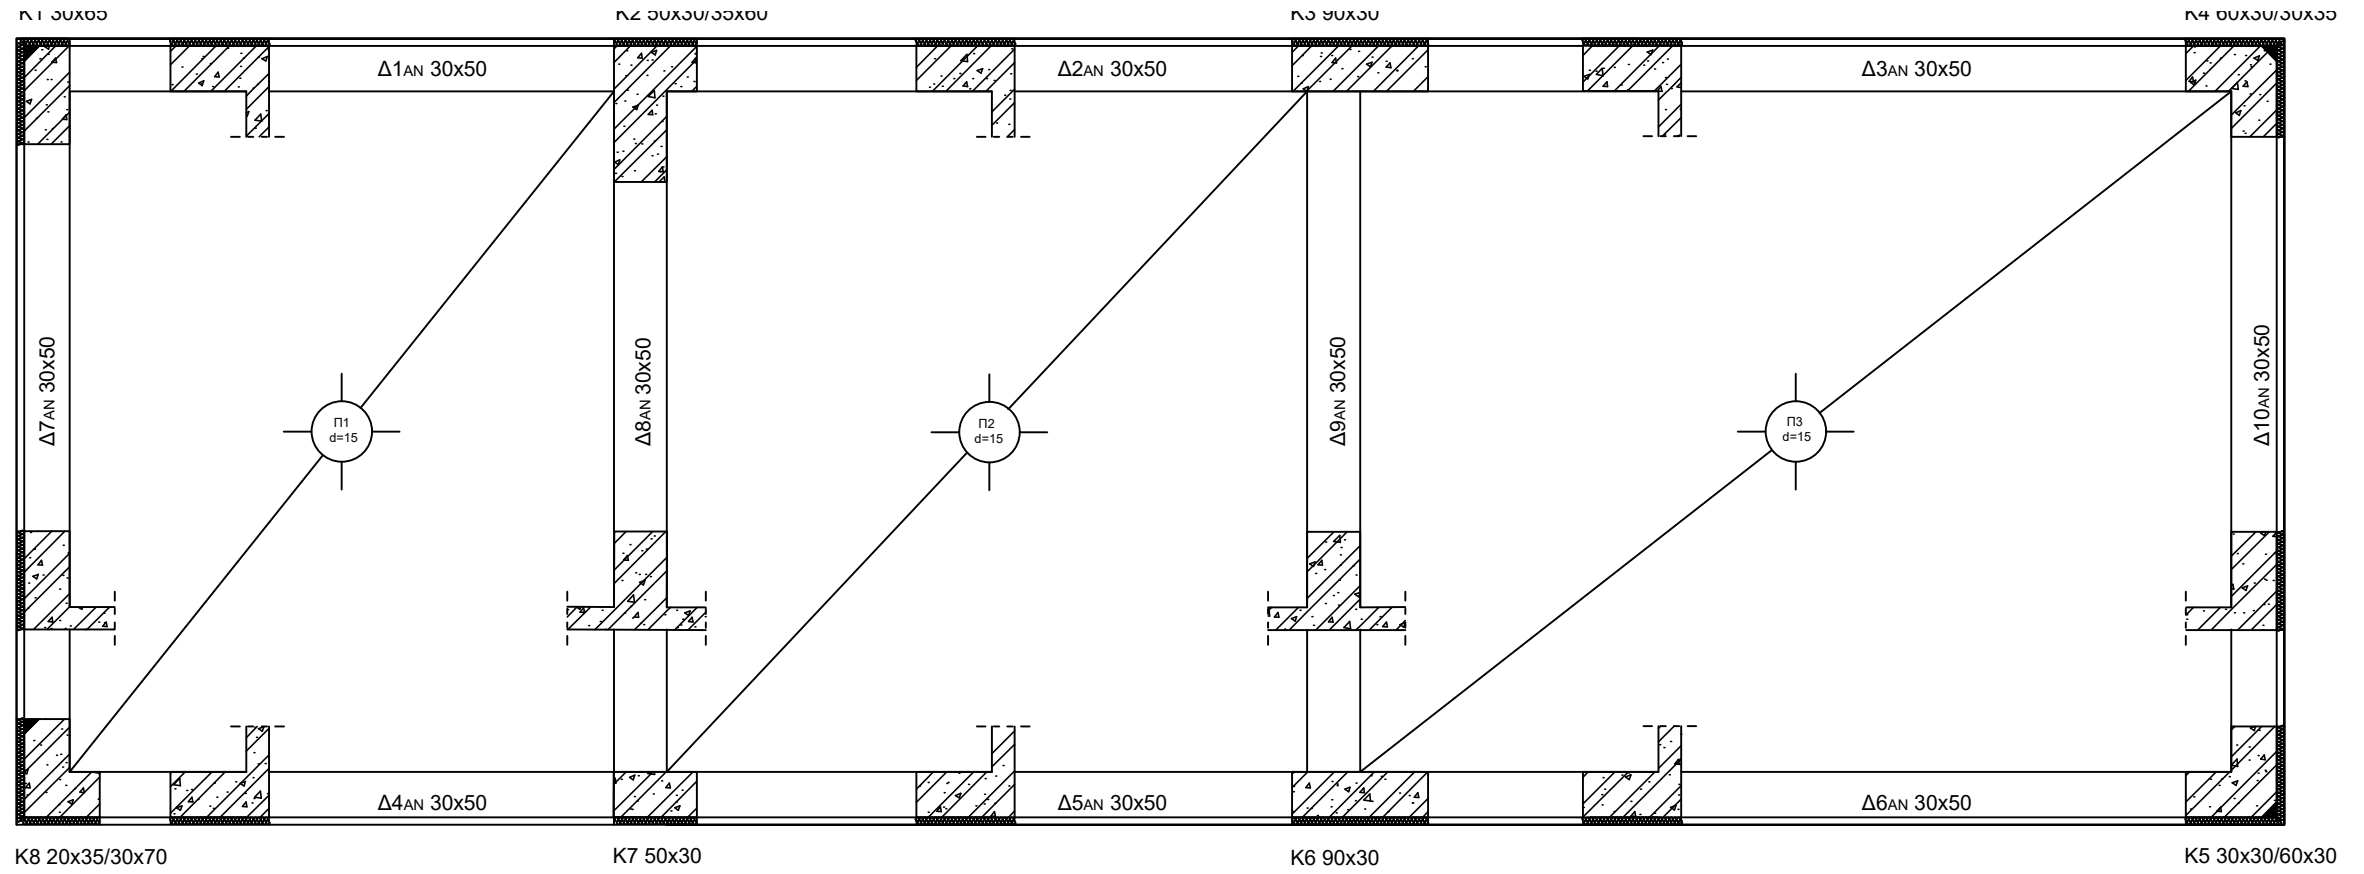


ΣΠΟΥΔΑΣΤΡΙΑ ANNA ΚΩΝΣΤΑΝΤΟΠΟΥΛΟΥ	ΞΥΛΟΤΥΠΟΣ ΟΡΟΦΗΣ ΟΡΟΦΟΥ ΚΛΙΜΑΚΑ 1:50
ΔΙΔΑΣΚΩΝ ΚΩΣΤΑΣ ΚΑΡΑΔΗΜΑΣ	ΑΡΙΘΜΟΣ ΣΧΕΔΙΟΥ Σ 01

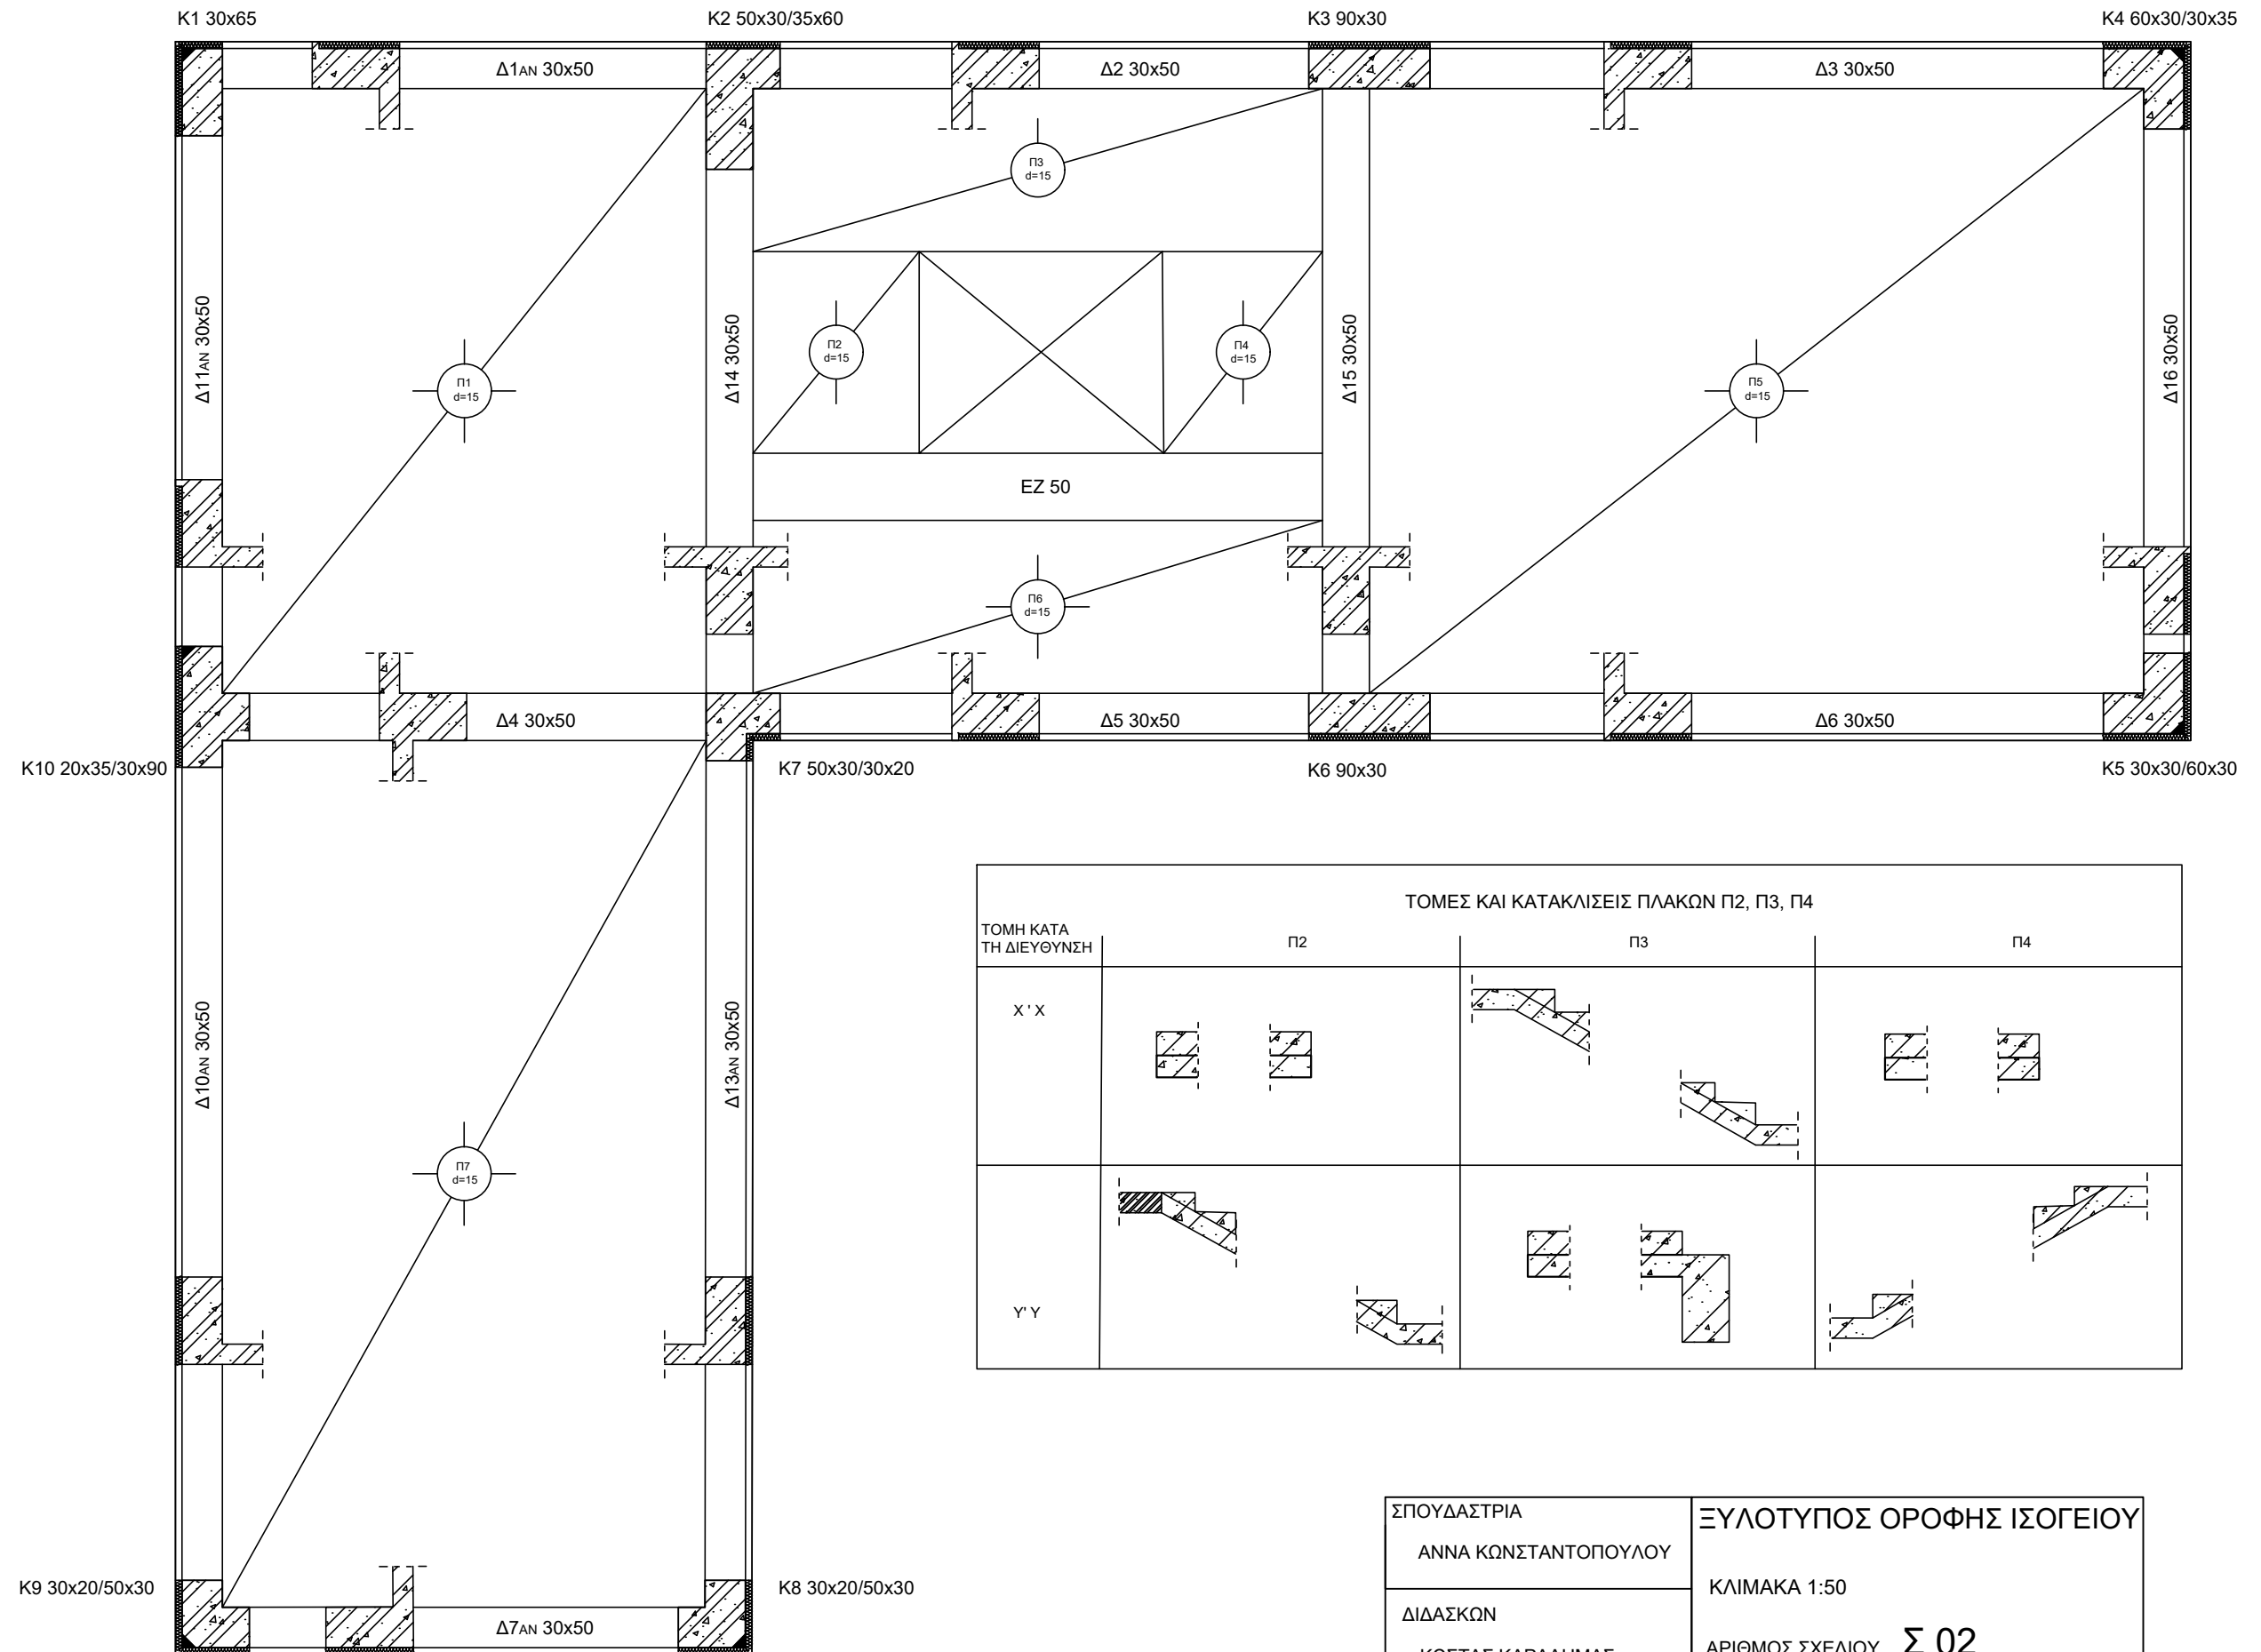

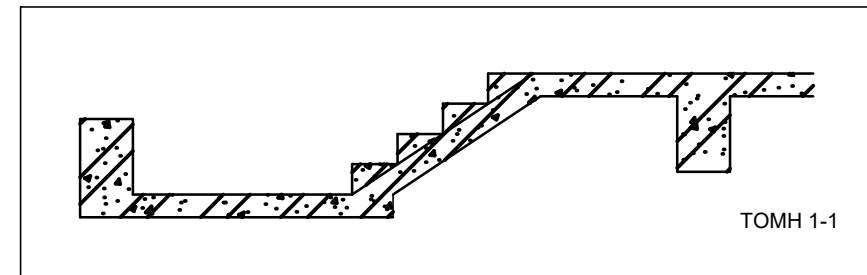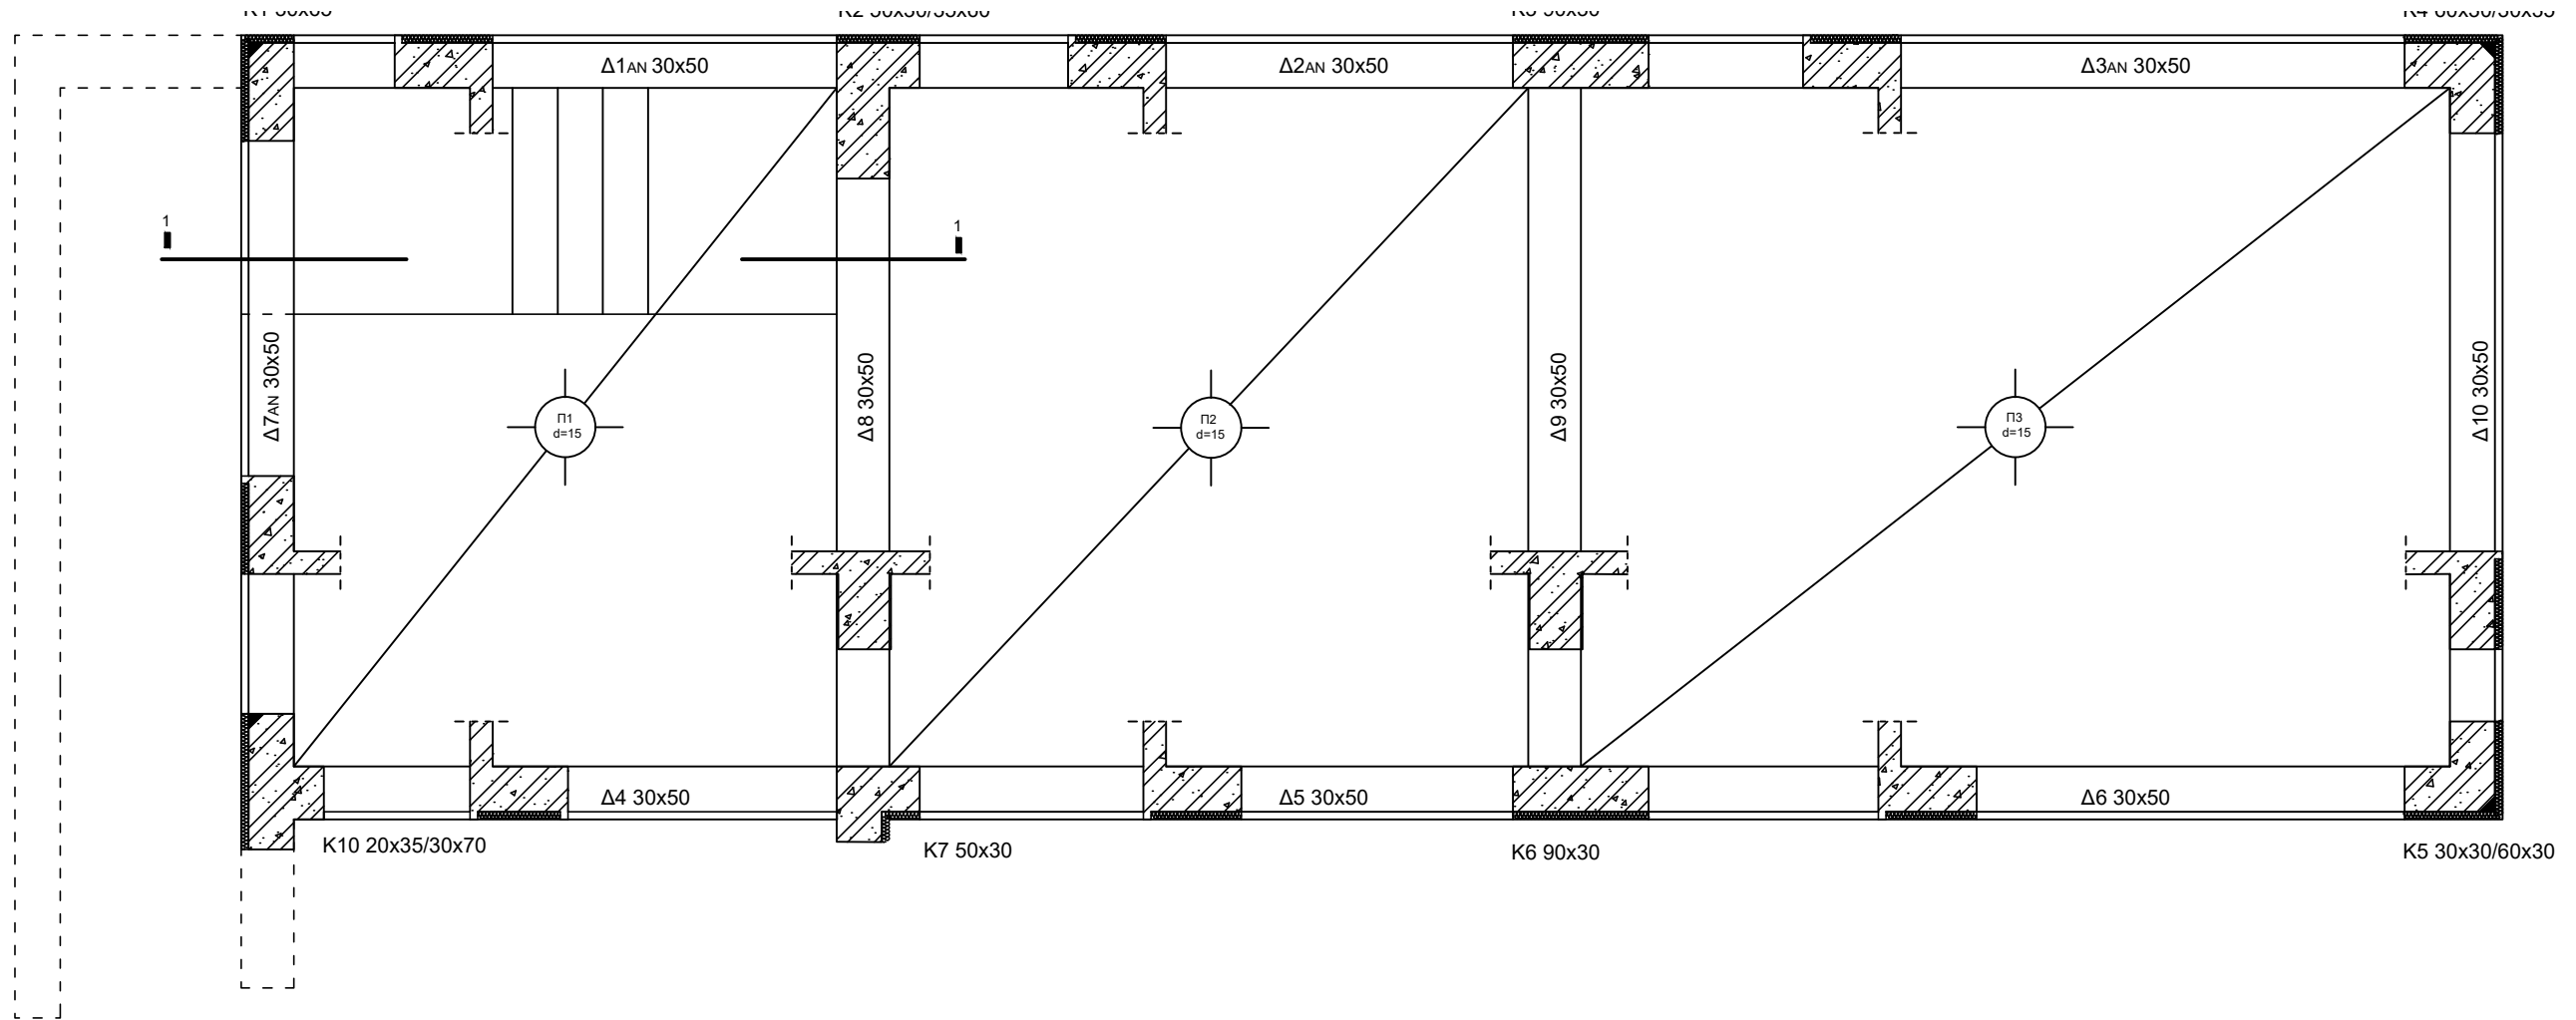

ΣΠΟΥΔΑΣΤΡΙΑ ΑΝΝΑ ΚΩΝΣΤΑΝΤΟΠΟΥΛΟΥ	ΞΥΛΟΤΥΠΟΣ ΟΡΟΦΗΣ ΥΠΟΓΕΙΟΥ
ΔΙΔΑΣΚΩΝ ΚΩΣΤΑΣ ΚΑΡΑΔΗΜΑΣ	ΚΛΙΜΑΚΑ 1:50 ΑΡΙΘΜΟΣ ΣΧΕΔΙΟΥ Σ 03

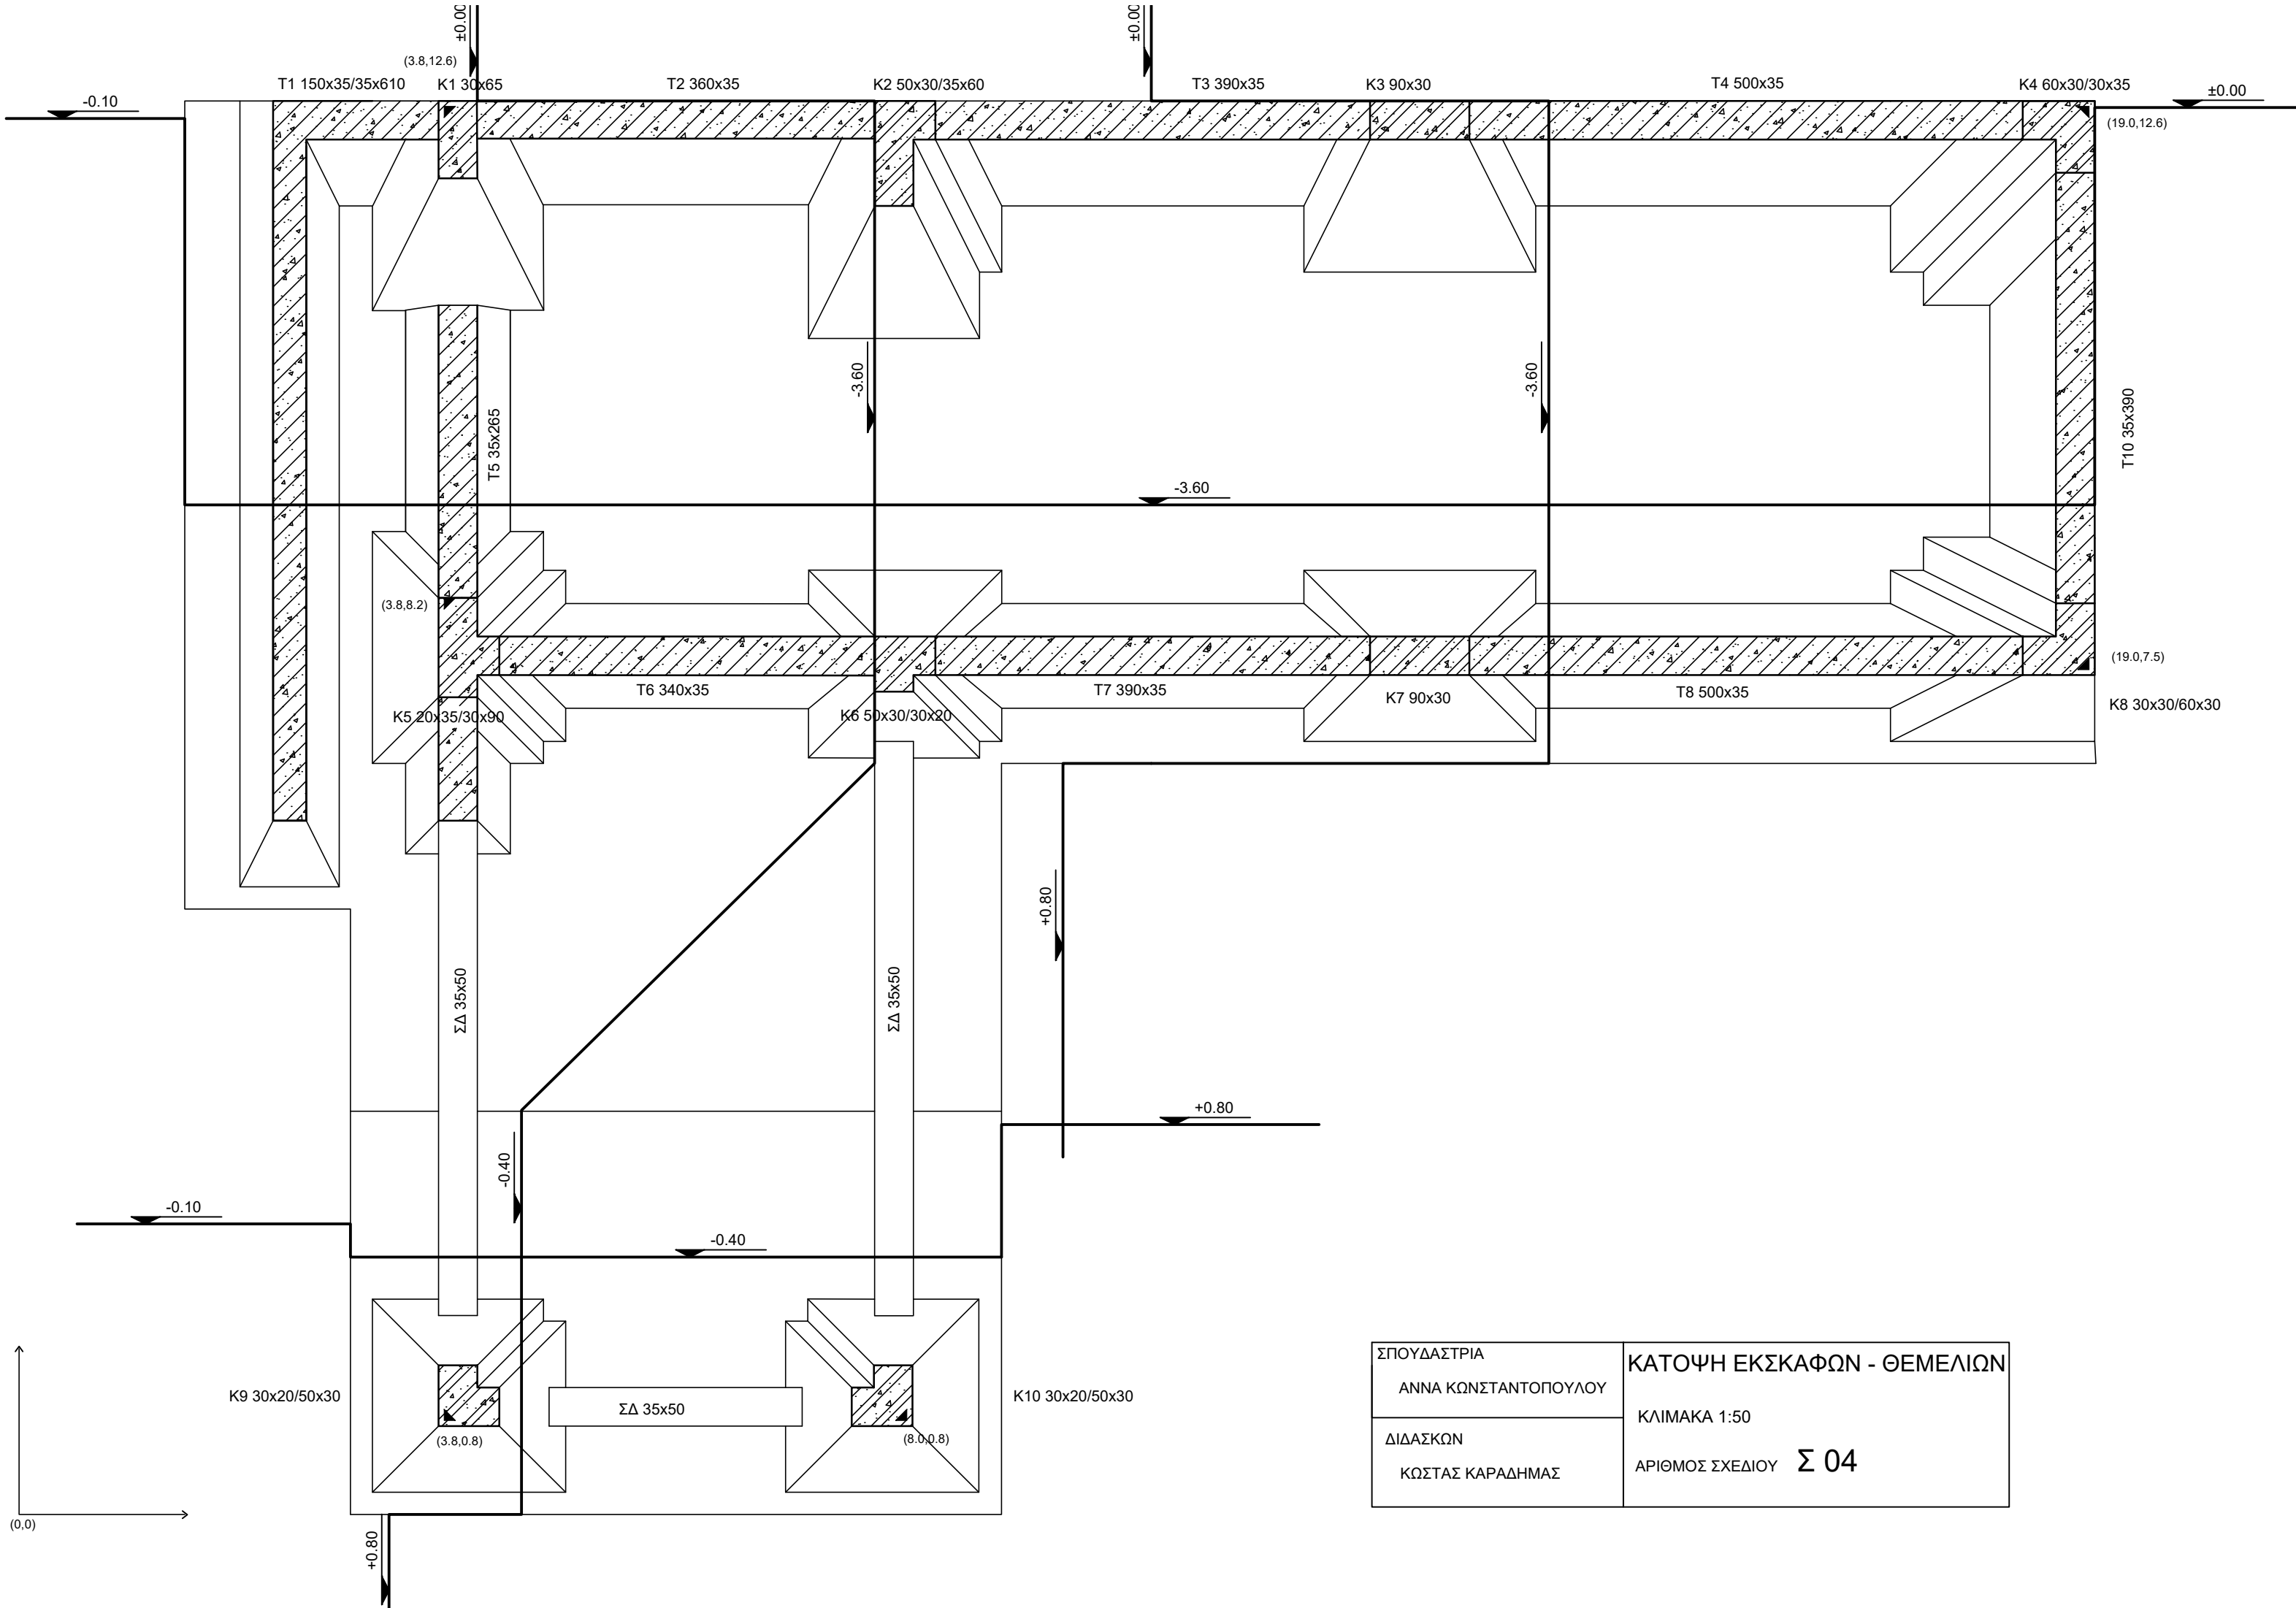

ΣΠΟΥΔΑΣΤΡΙΑ ANNA ΚΩΝΣΤΑΝΤΟΠΟΥΛΟΥ	ΚΑΤΟΨΗ ΕΚΣΚΑΦΩΝ - ΘΕΜΕΛΙΩΝ
ΔΙΔΑΣΚΩΝ ΚΩΣΤΑΣ ΚΑΡΑΔΗΜΑΣ	ΚΛΙΜΑΚΑ 1:50 ΑΡΙΘΜΟΣ ΣΧΕΔΙΟΥ Σ 04